



# SKÝRINGAR

- 1 Stjórnstöð frá t.d. Danfoss með útskýrnun
- 2 Stjórnloki t.d. Danfoss tilh. kerfi P30
- 3 Stopploki 20mm.
- 4 Dæla t.d. Grundfoss 25/60
- 5 Stopploki 20mm.
- 6 Hitanemi t.d. Danfoss tilh. kerfi P30
- 7 Öryggishitarofi tengist 1 stillilist á 50 ° C
- 8 Gólfhitakista með stilliloki
- 9 Gólfhitakista með stjórnlokum sem tengjast hitanemum
- 10 Stopploki 20mm.
- 11 Stilliloki 15mm
- 12 Varmaskiptir Hitaveita 75/40 °C, gólfhiti 45/35° C. 18 kW
- 13 Þrýstimælir
- 14 Öryggisloki 20mm 4 bar.
- 15 Þennsluker 8L /0,5 bar
- 16 Úthitanemi Danfoss


Pipur eru Pex- lagnir með súrefniskápu 20 mm.  
Lagnir eru þrýstiprófaðar skv. leiðbeiningum framleiðanda.  
Aðrar lagnir eru Stálagnir samkv. DIN2440, þrýstiprófaðar með 6 bar þrýstingi, sem skal standa í 24 klst.

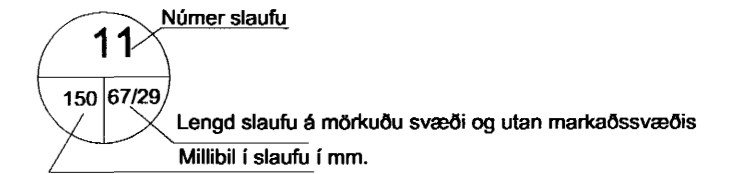

GRUNNMYND efri hæðar 1:50

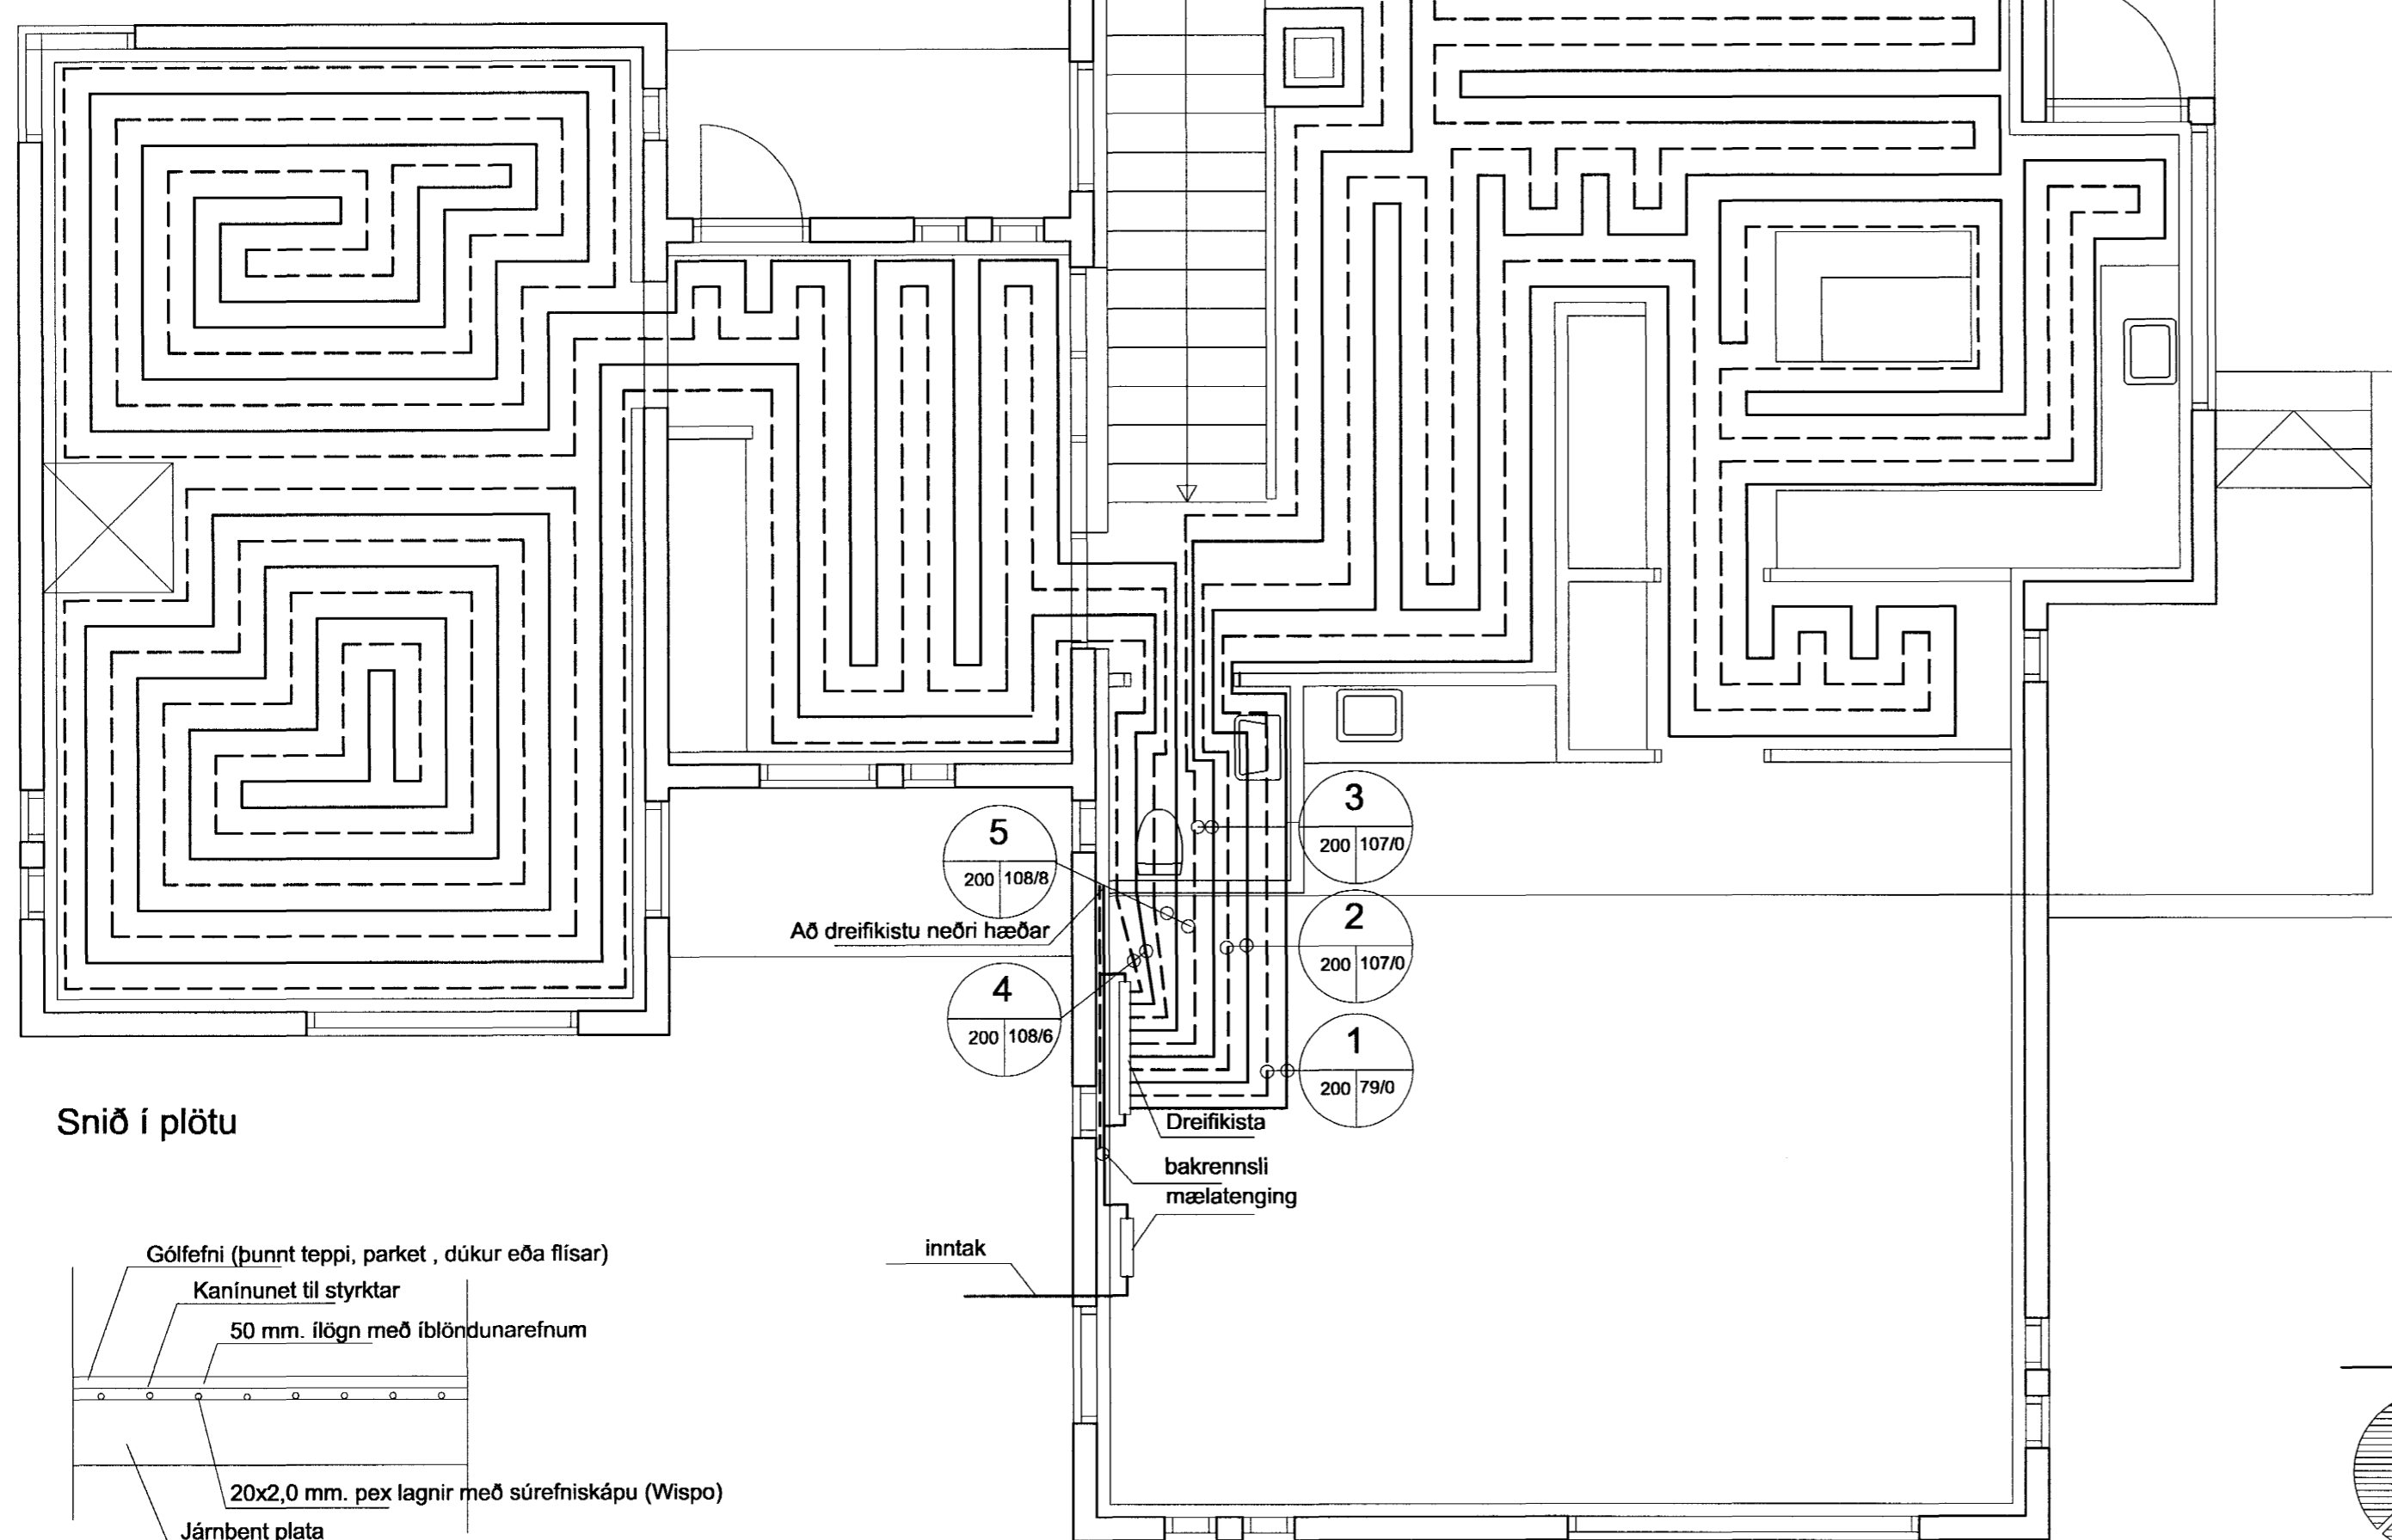

Snið í plötu

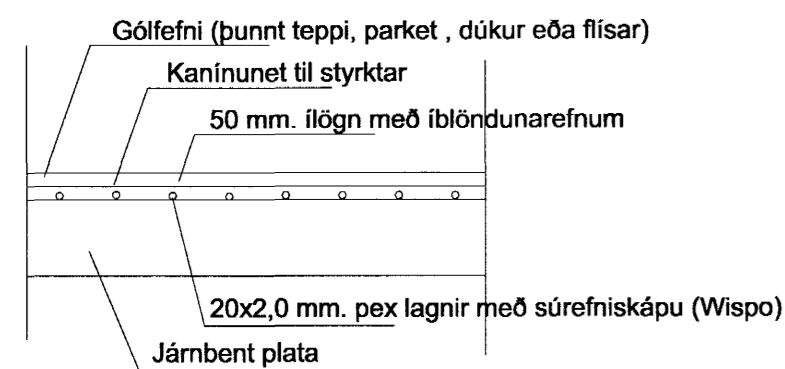

## Yfirlit yfir gólfgeisla

nr.	hitapörf w	afköst/utan markaðssvæðis	afköst/innan markaðssvæðis	heildar afköst slaufu, W
1		0	1800	1800
2	7300	0	2400	2400
3		0	2400	2400
4	4600	140	2400	2540
5		180	2400	2580
6	1000	0	800	800
7	1500	270	2070	2340
8	1400	500	1840	2340
9	1600	230	1700	1930
Samtala:	17400			16550

Byggingafulltrúi Hafnarfjarðar  
Afgreitt þann  
07 FEB. 2003



**Teiknistofan Röðull**

Knarrarvogi 4 Reykjavík  
S: 5683577 Fax 5683522

Verkefni: **Prastarás 3 Hafnarfirði**  
Verkhúsi: **Lagnir 1. hæð**  
Helgi Gunnarsson kt. 050350-4879 h.s. 5544708 gsm 6921020 nmt. 8533489  
Jón Rafns Antonsson kt. 240347-2539 h.s. 5670775 gsm. 8928377 nmt. 8528377

Skv. 1:50	Hannað hg
Dags: jan. 2003	Teiknað hg
Breytt:	Yfirfarid: hg
Breytt:	Fjöldi blaða 5
Breytt:	Blað nr. <b>3.01</b>
Breytt:	