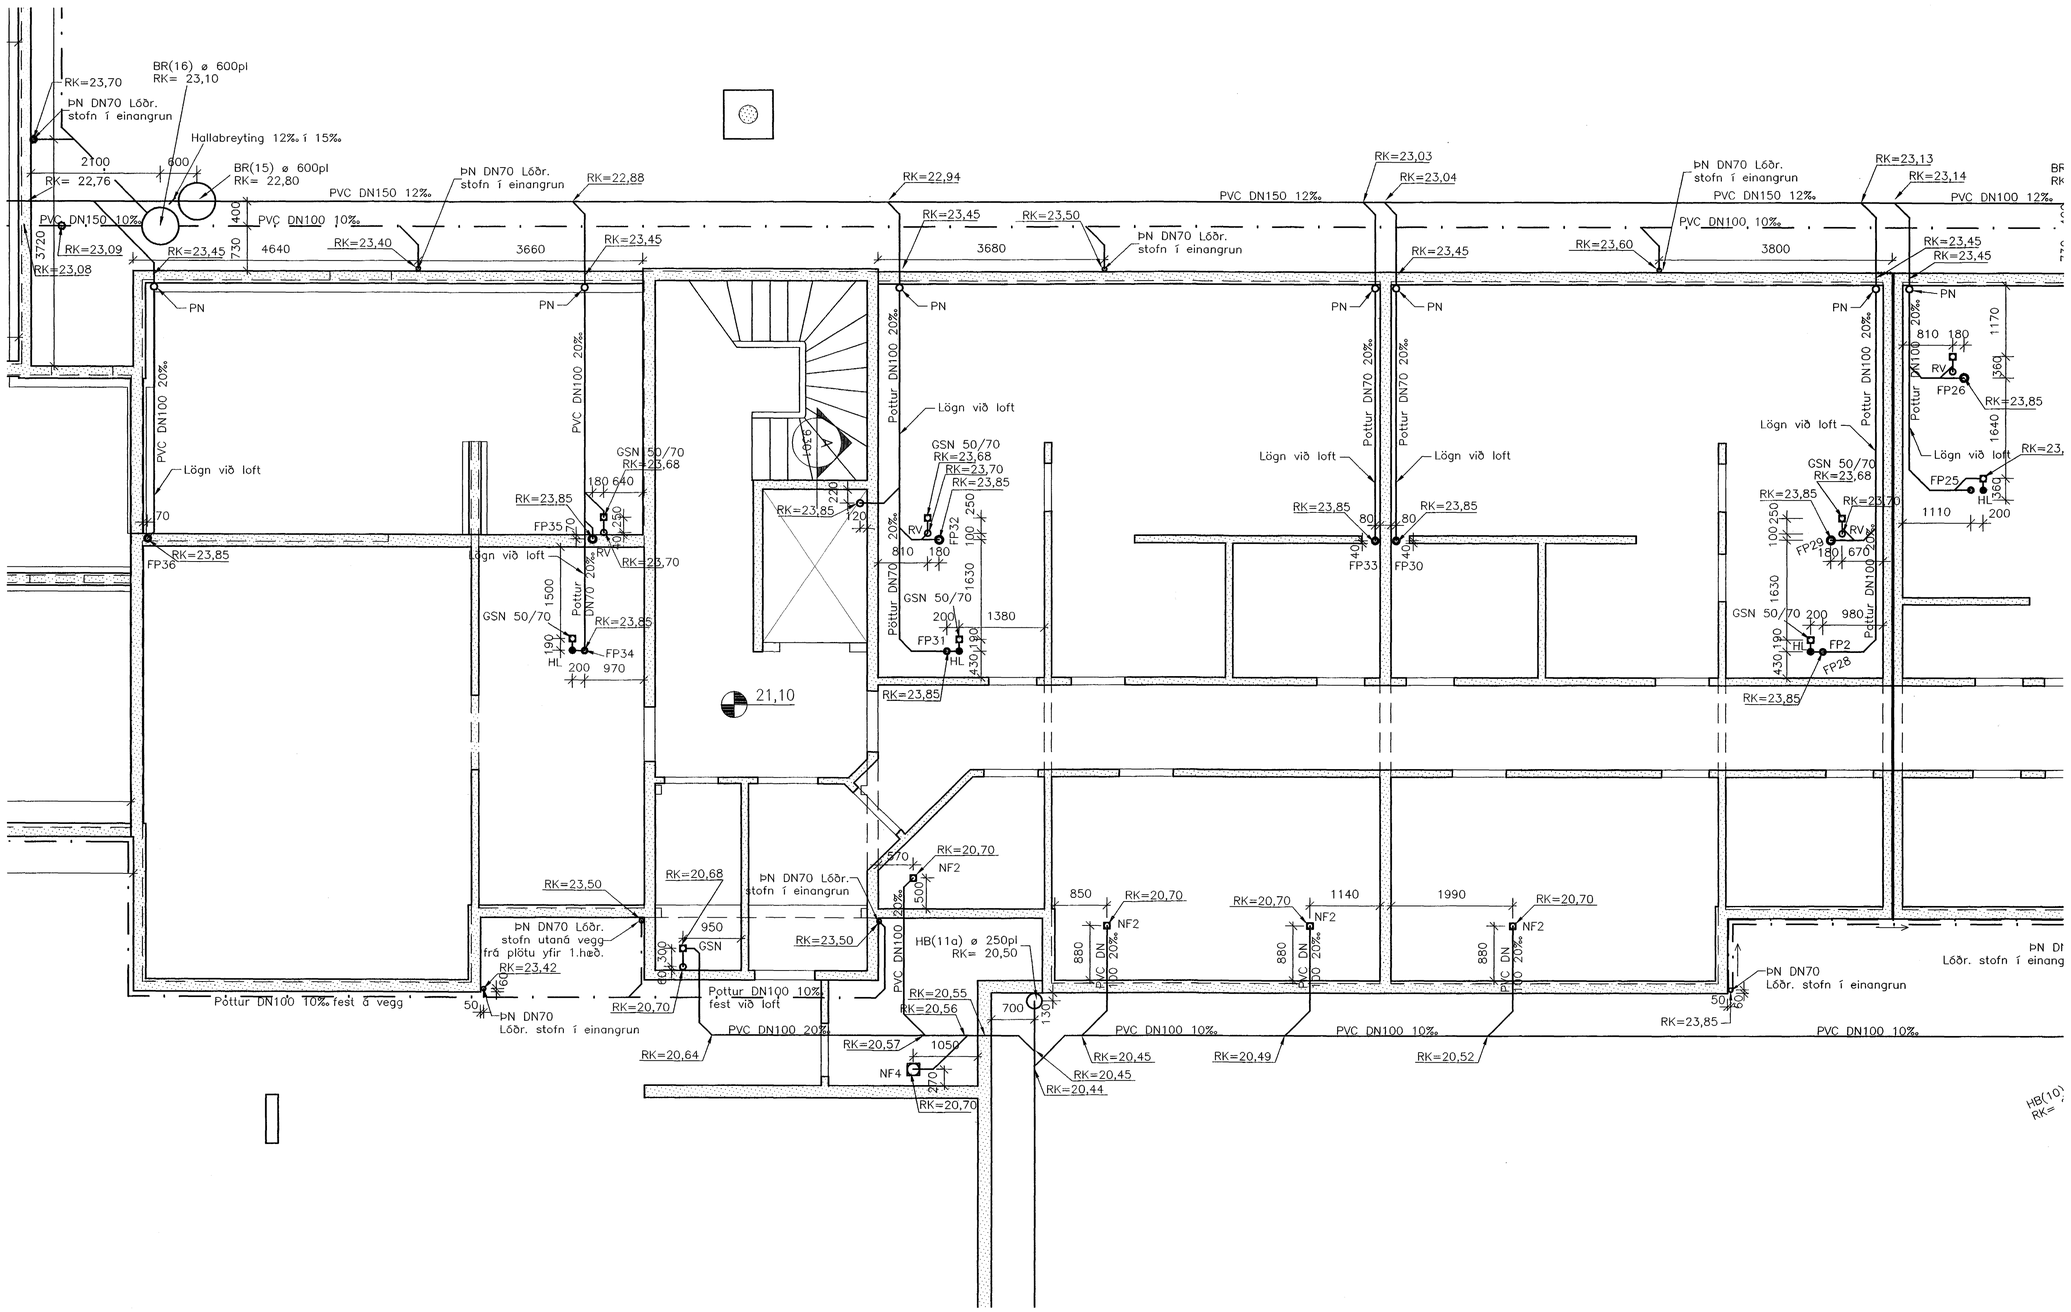

Áritun samræmingarhönnuðar:

SKÝRINGAR:

Sjá teikningu nr. F-90-00
Önefnd mál lagna eru DN100
PN=pípa niður

Byggingafulltrúi Hafnarfjarðar
Afgreitt þann
06 FEB. 2003

ÚTGÁFA	DAGSETNING	TEIKNAÐ	YFIRFARIÐ	SAMÞYKKT
EDLI BREYTINGAR				

LYKILMYND:

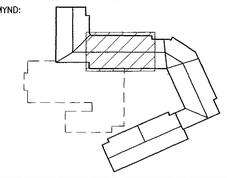

HANNAÐ:	UBJ	DAGS.:	10.01.'03
TEIKNAÐ:	SI/UBJ	KVARÐI:	1:50
YFIRF.:	G.G.	VERK NR.:	5220
SKRÁ:	F-90-01	TEIKN.NR.:	F-92-01
SAMÞ.:			2102-59-2529

FRUMSTÆRÐ BLAÐS A1 – BLAÐSTÆRÐ A3, MINNKUN 1:2

BURKNAVELLIR 17, HAFNARFIRÐI

Frárennsliskerfi
Grunnlagnir
Hluti 2 af 7

FJARHITUN HF
VERKFRÆÐISTOFA
BORGARTÚNI 17 – 105 REYKJAVÍK
SÍMI 562 8955 – FAX 562 8950
KENNITALA: 700186-1649
NETFANG: fjarhitun@fjarhitun.is
VEFSÍÐA: www.fjarhitun.is