





D-1
LÓDRÉTT SNIÐ ÞAKKANT 1 : 5

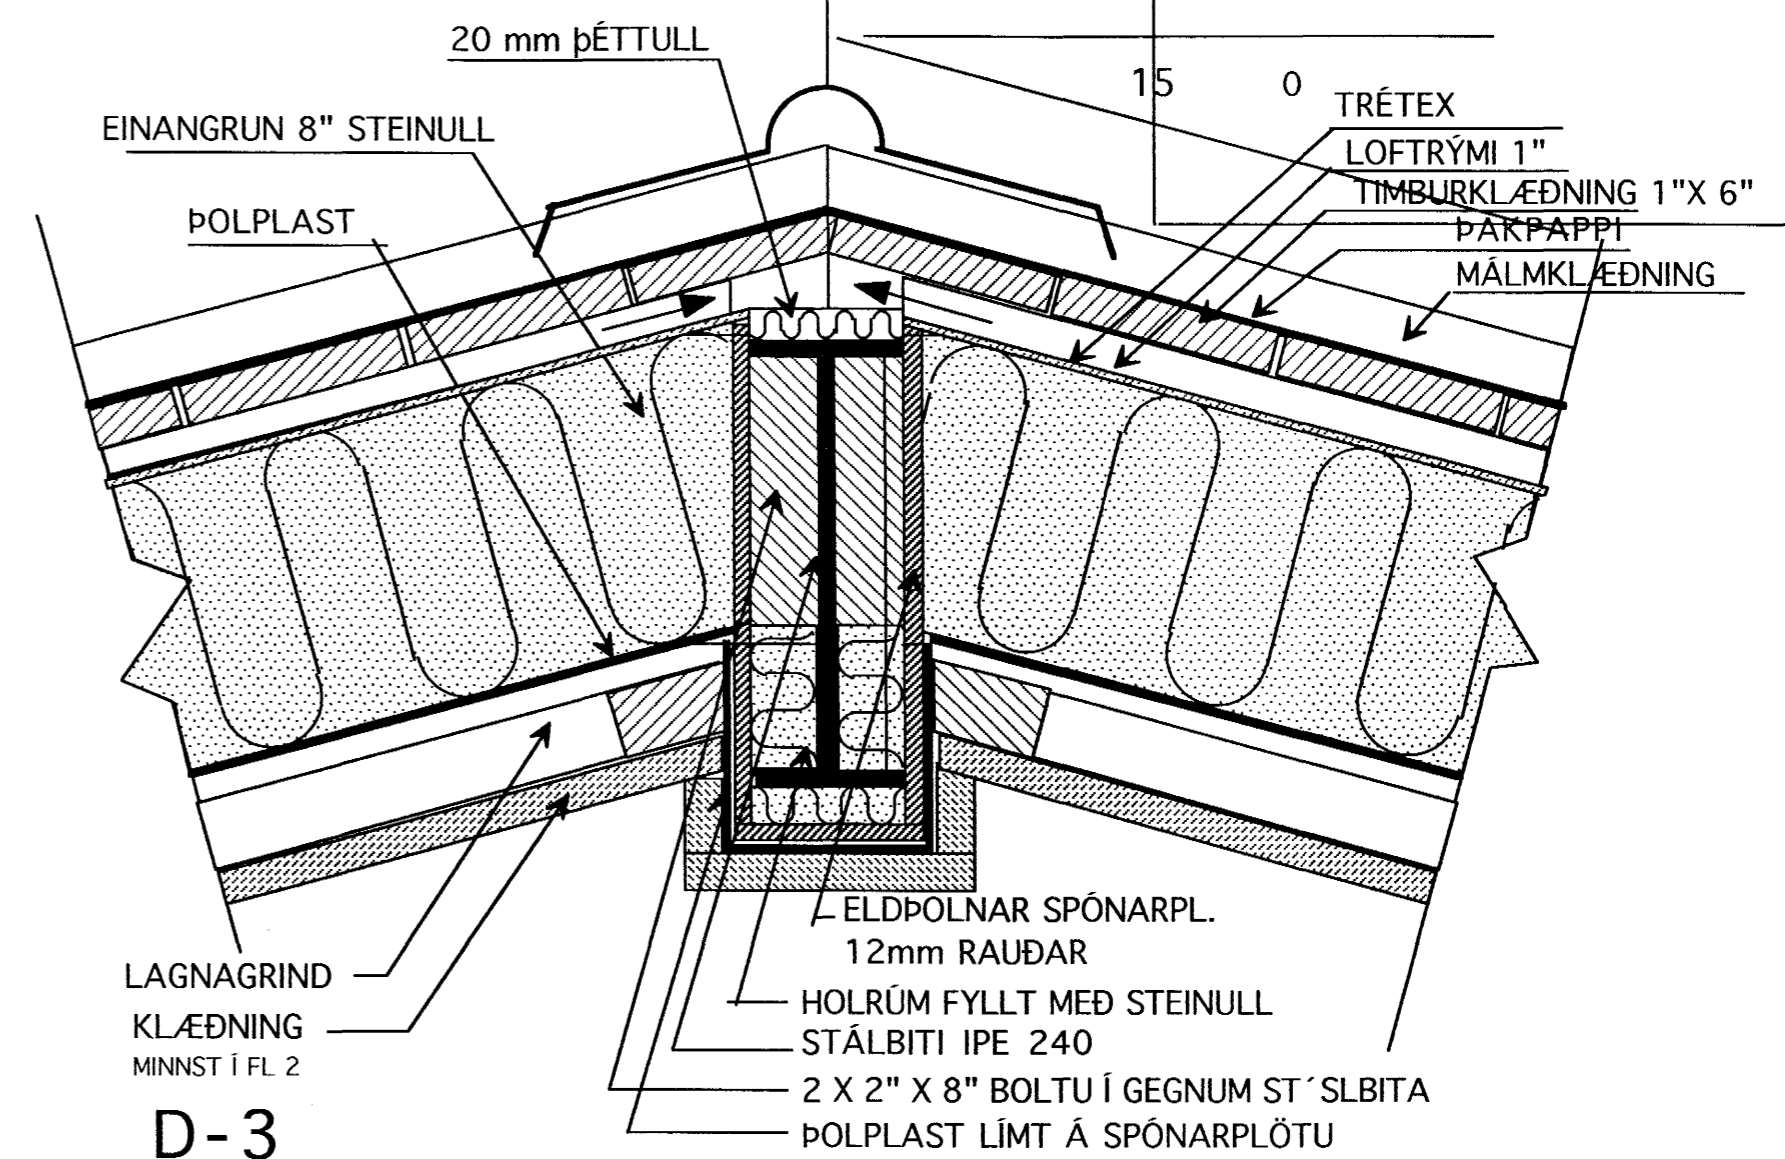

D-3
LÓDRÉTT SNIÐ Í MÆNI 1 : 5 (STÁL BITAR ELDVARDIR)

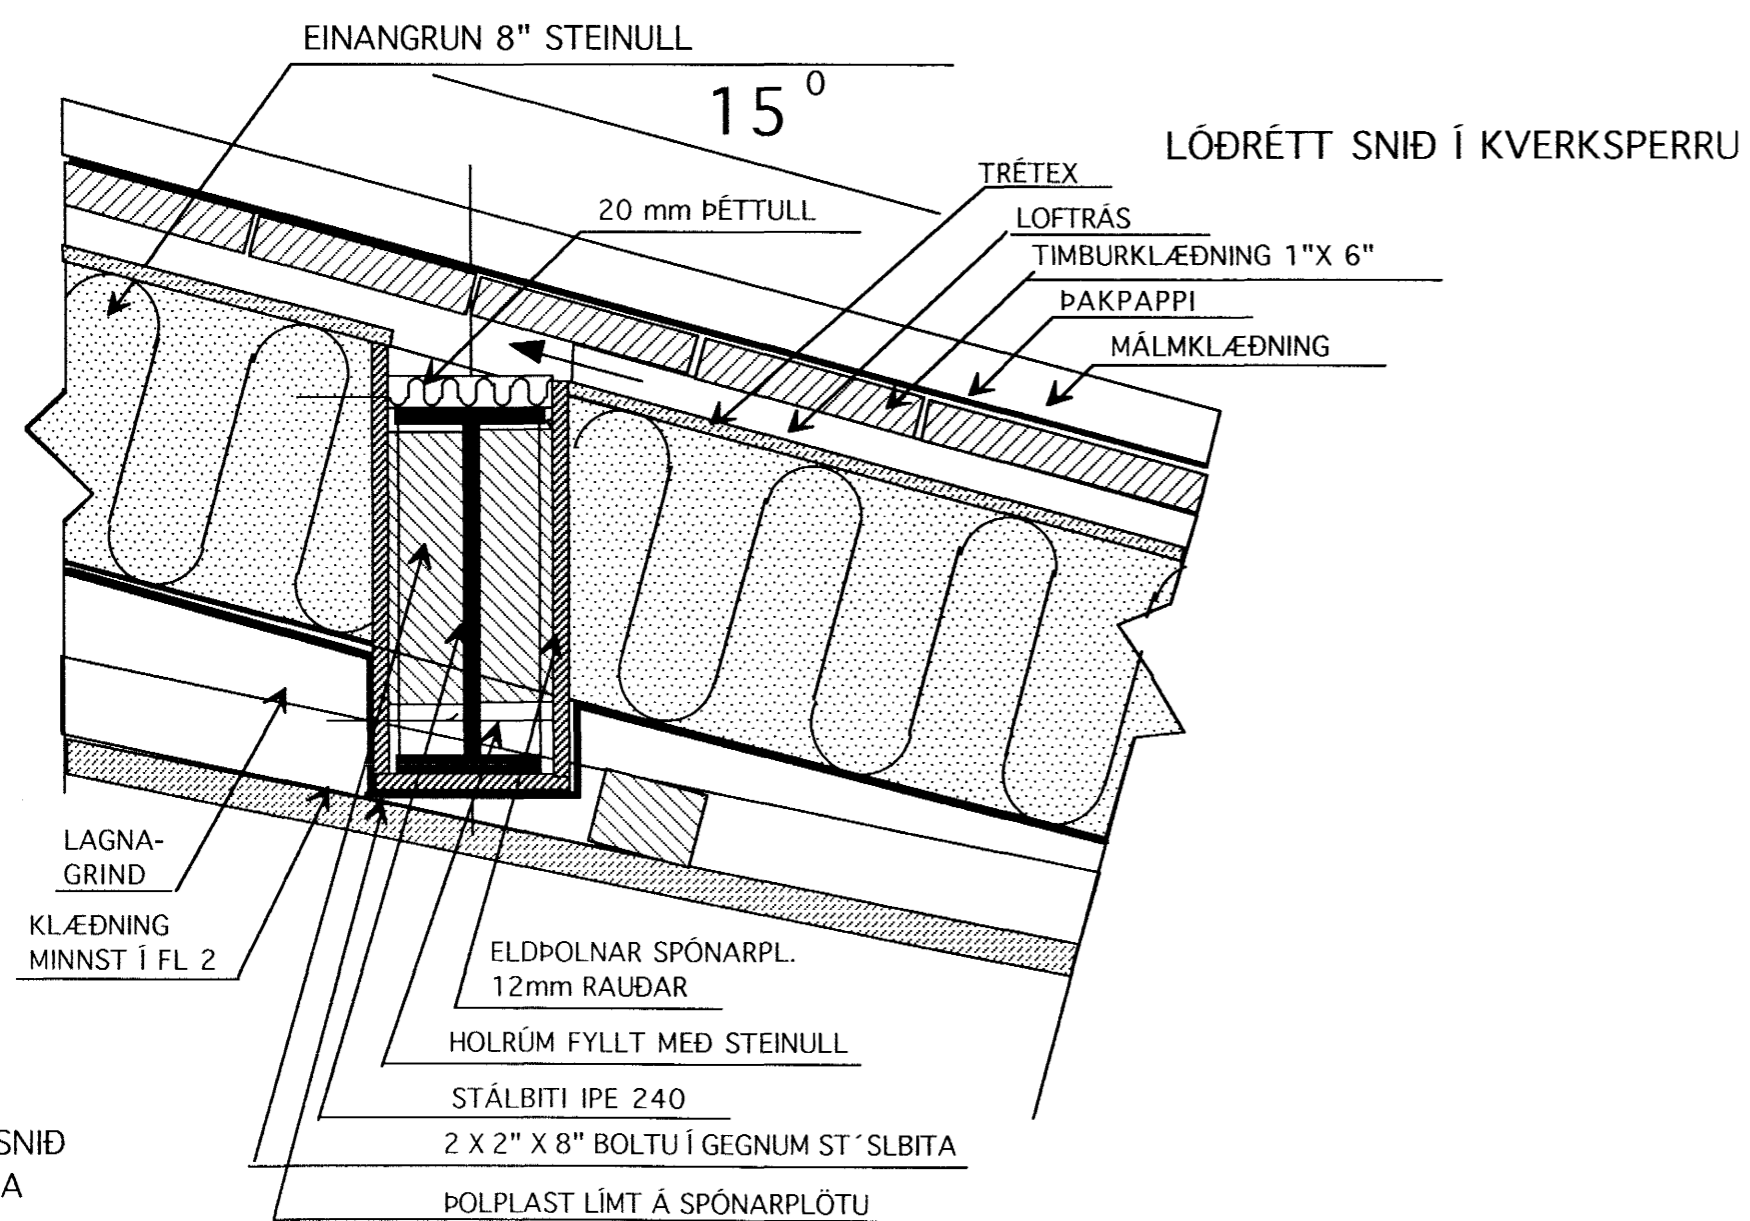

D-5
LÓDRÉTT SNIÐ
Í STÁLBITA

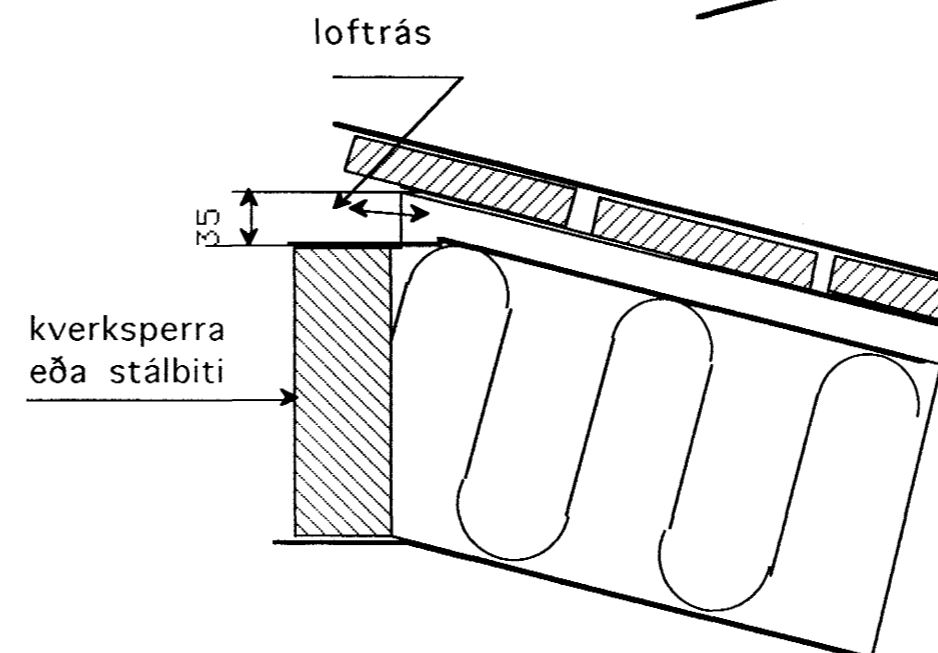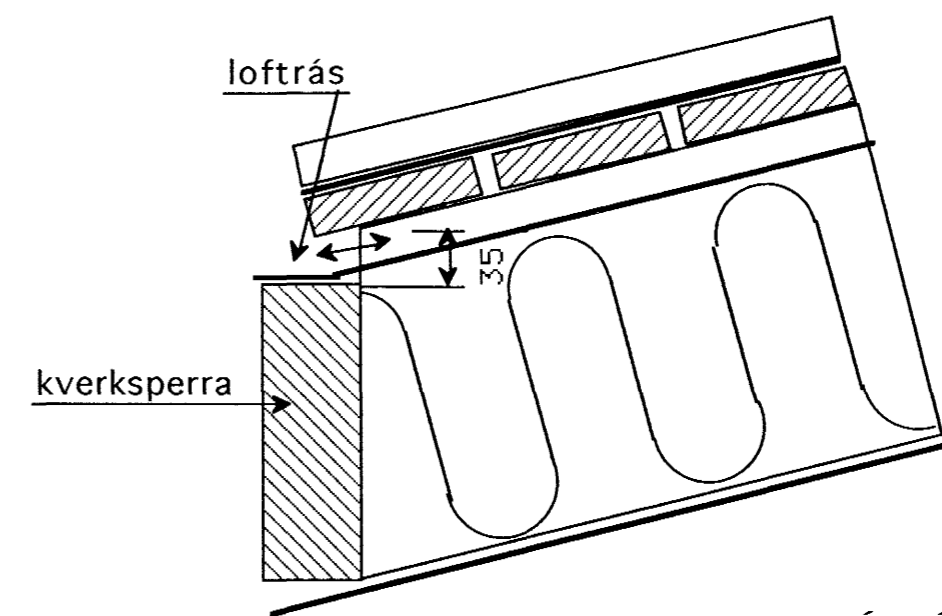

Byggingafulltrúi Hafnarfjarðar
Afgreitt þann
04 FEB. 2003

LÓDRÉTT SNIÐ Í KVERKSPERRU

TEIKNISTOFAN	Verkefni	GAUKSÁS 57 HAFNARFIRÐI
	Heiti	DEILIMYNDIR
kvarði 1:5	verk.nr	
dags. JAN 03"	dags br..	
hönnun G.G.	teikn nr	V-5
teikn G.G.		

Hringbraut 17, 220 Hafnarfjörður.
S. 555 2020 FAX 555 2021