



SVÖLUÁS 19 - 21 - 23 HAFNARFJARÐARBÆ

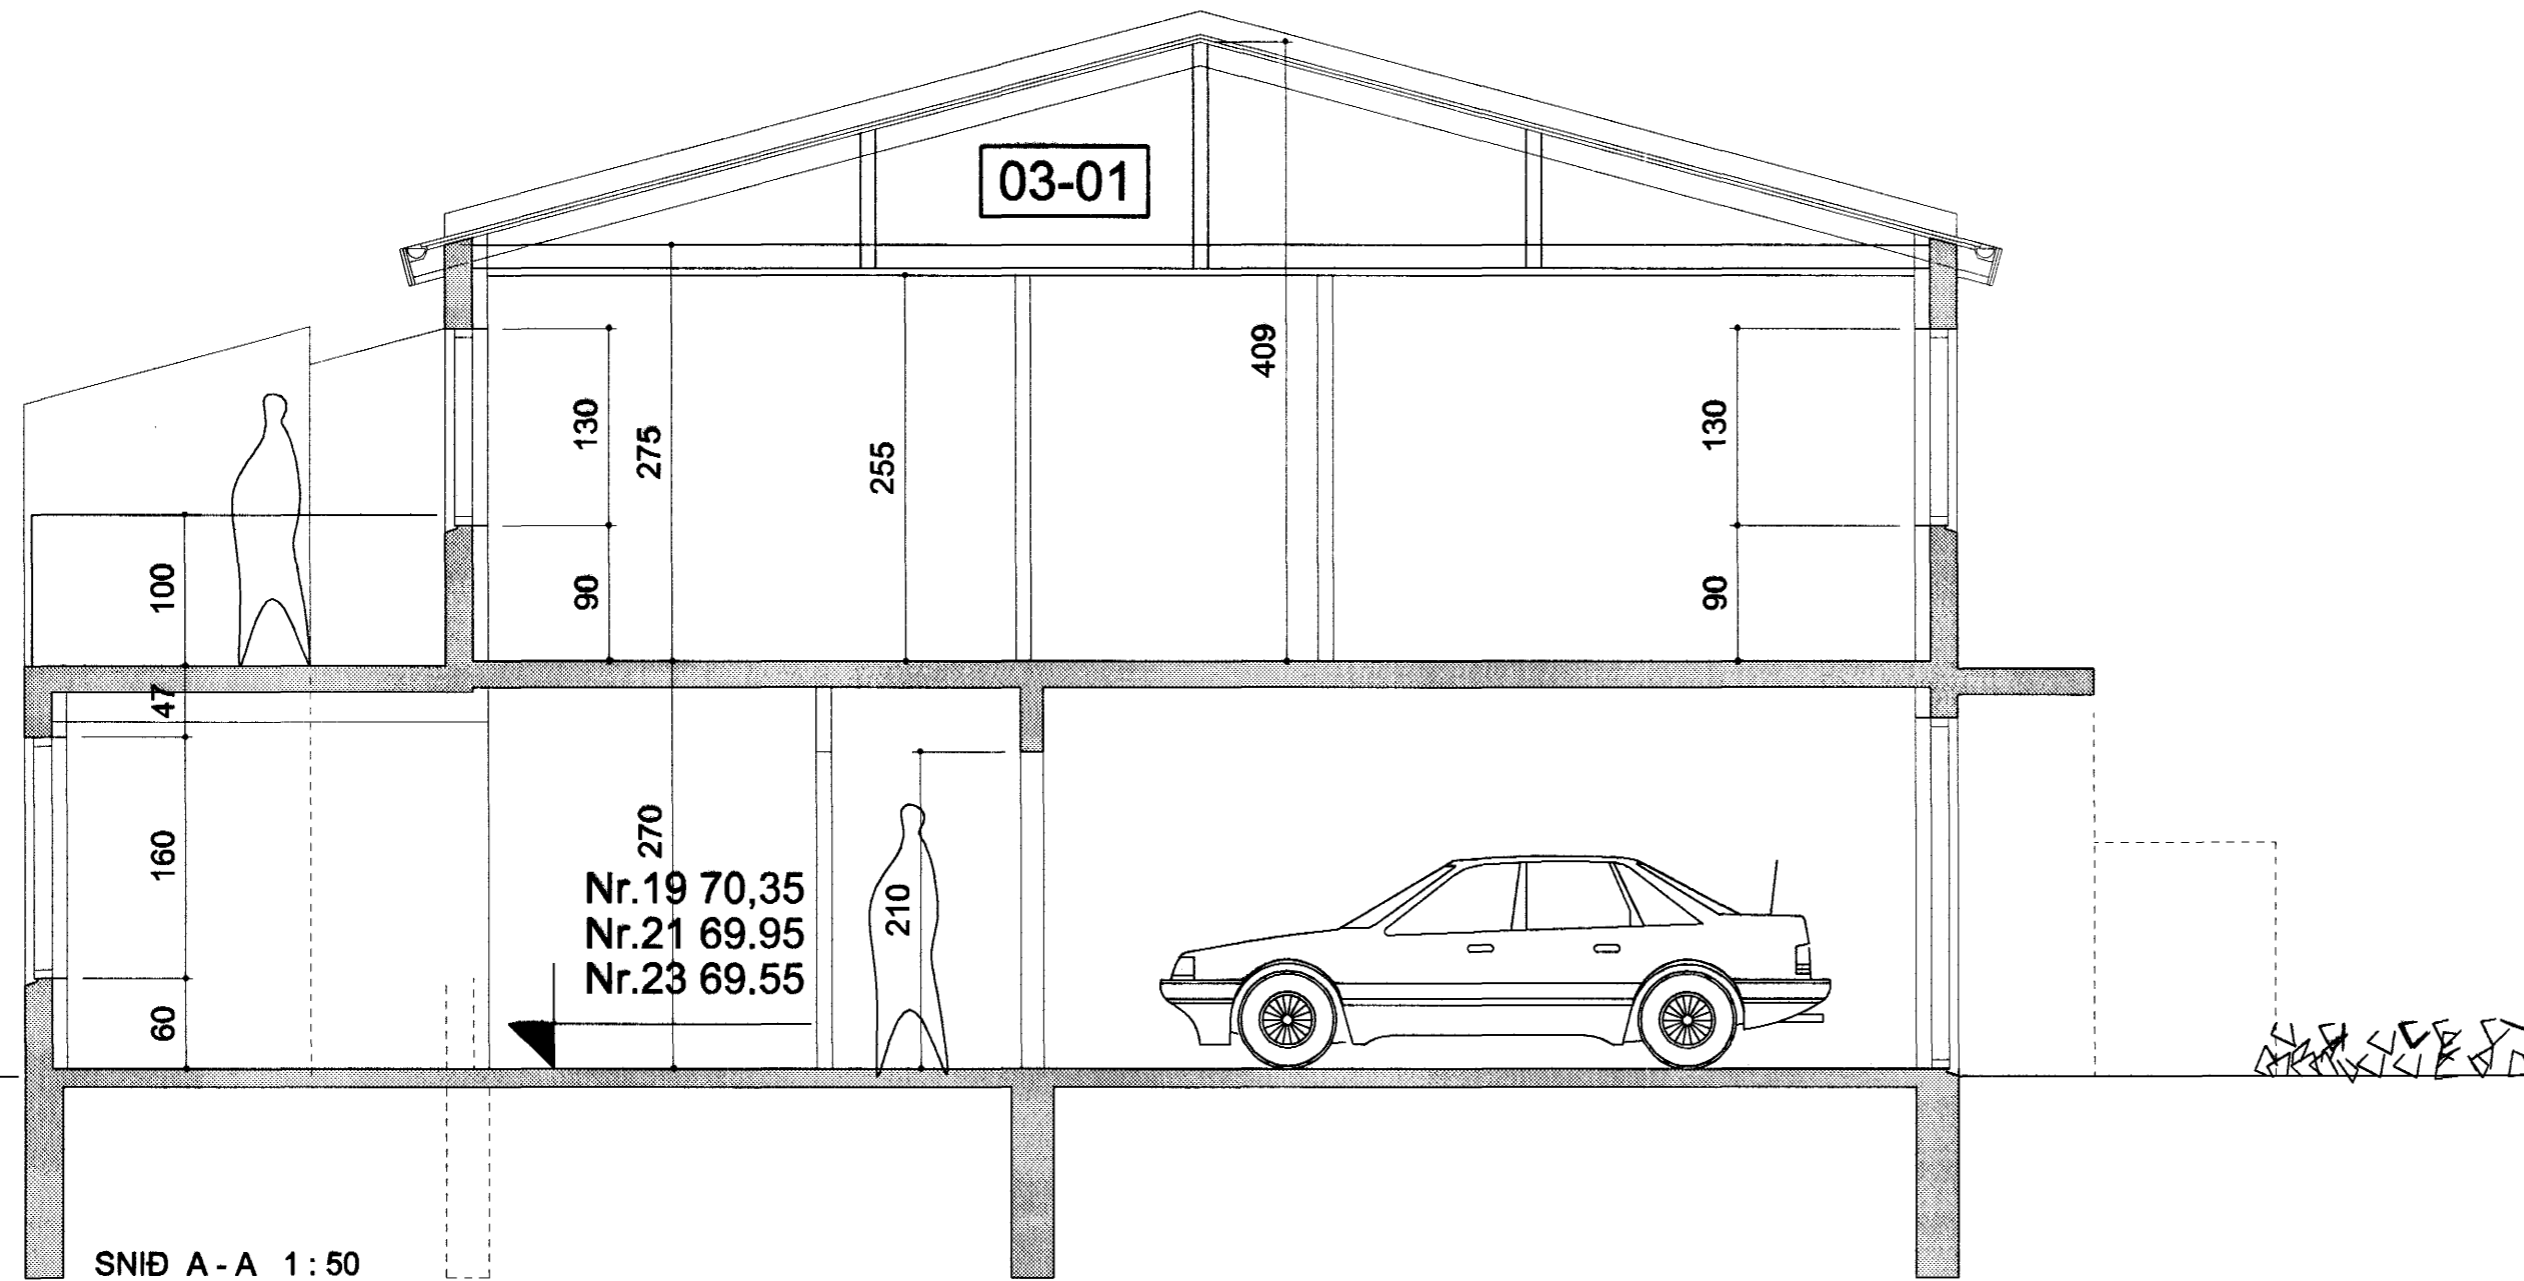

Varðandi allr festingar og burðarvirki, sjá verkfræðiæðiteikningar.

Hafa skal byggingarnefndarteikningar af húsinu til hlöðsjónar við smíði.

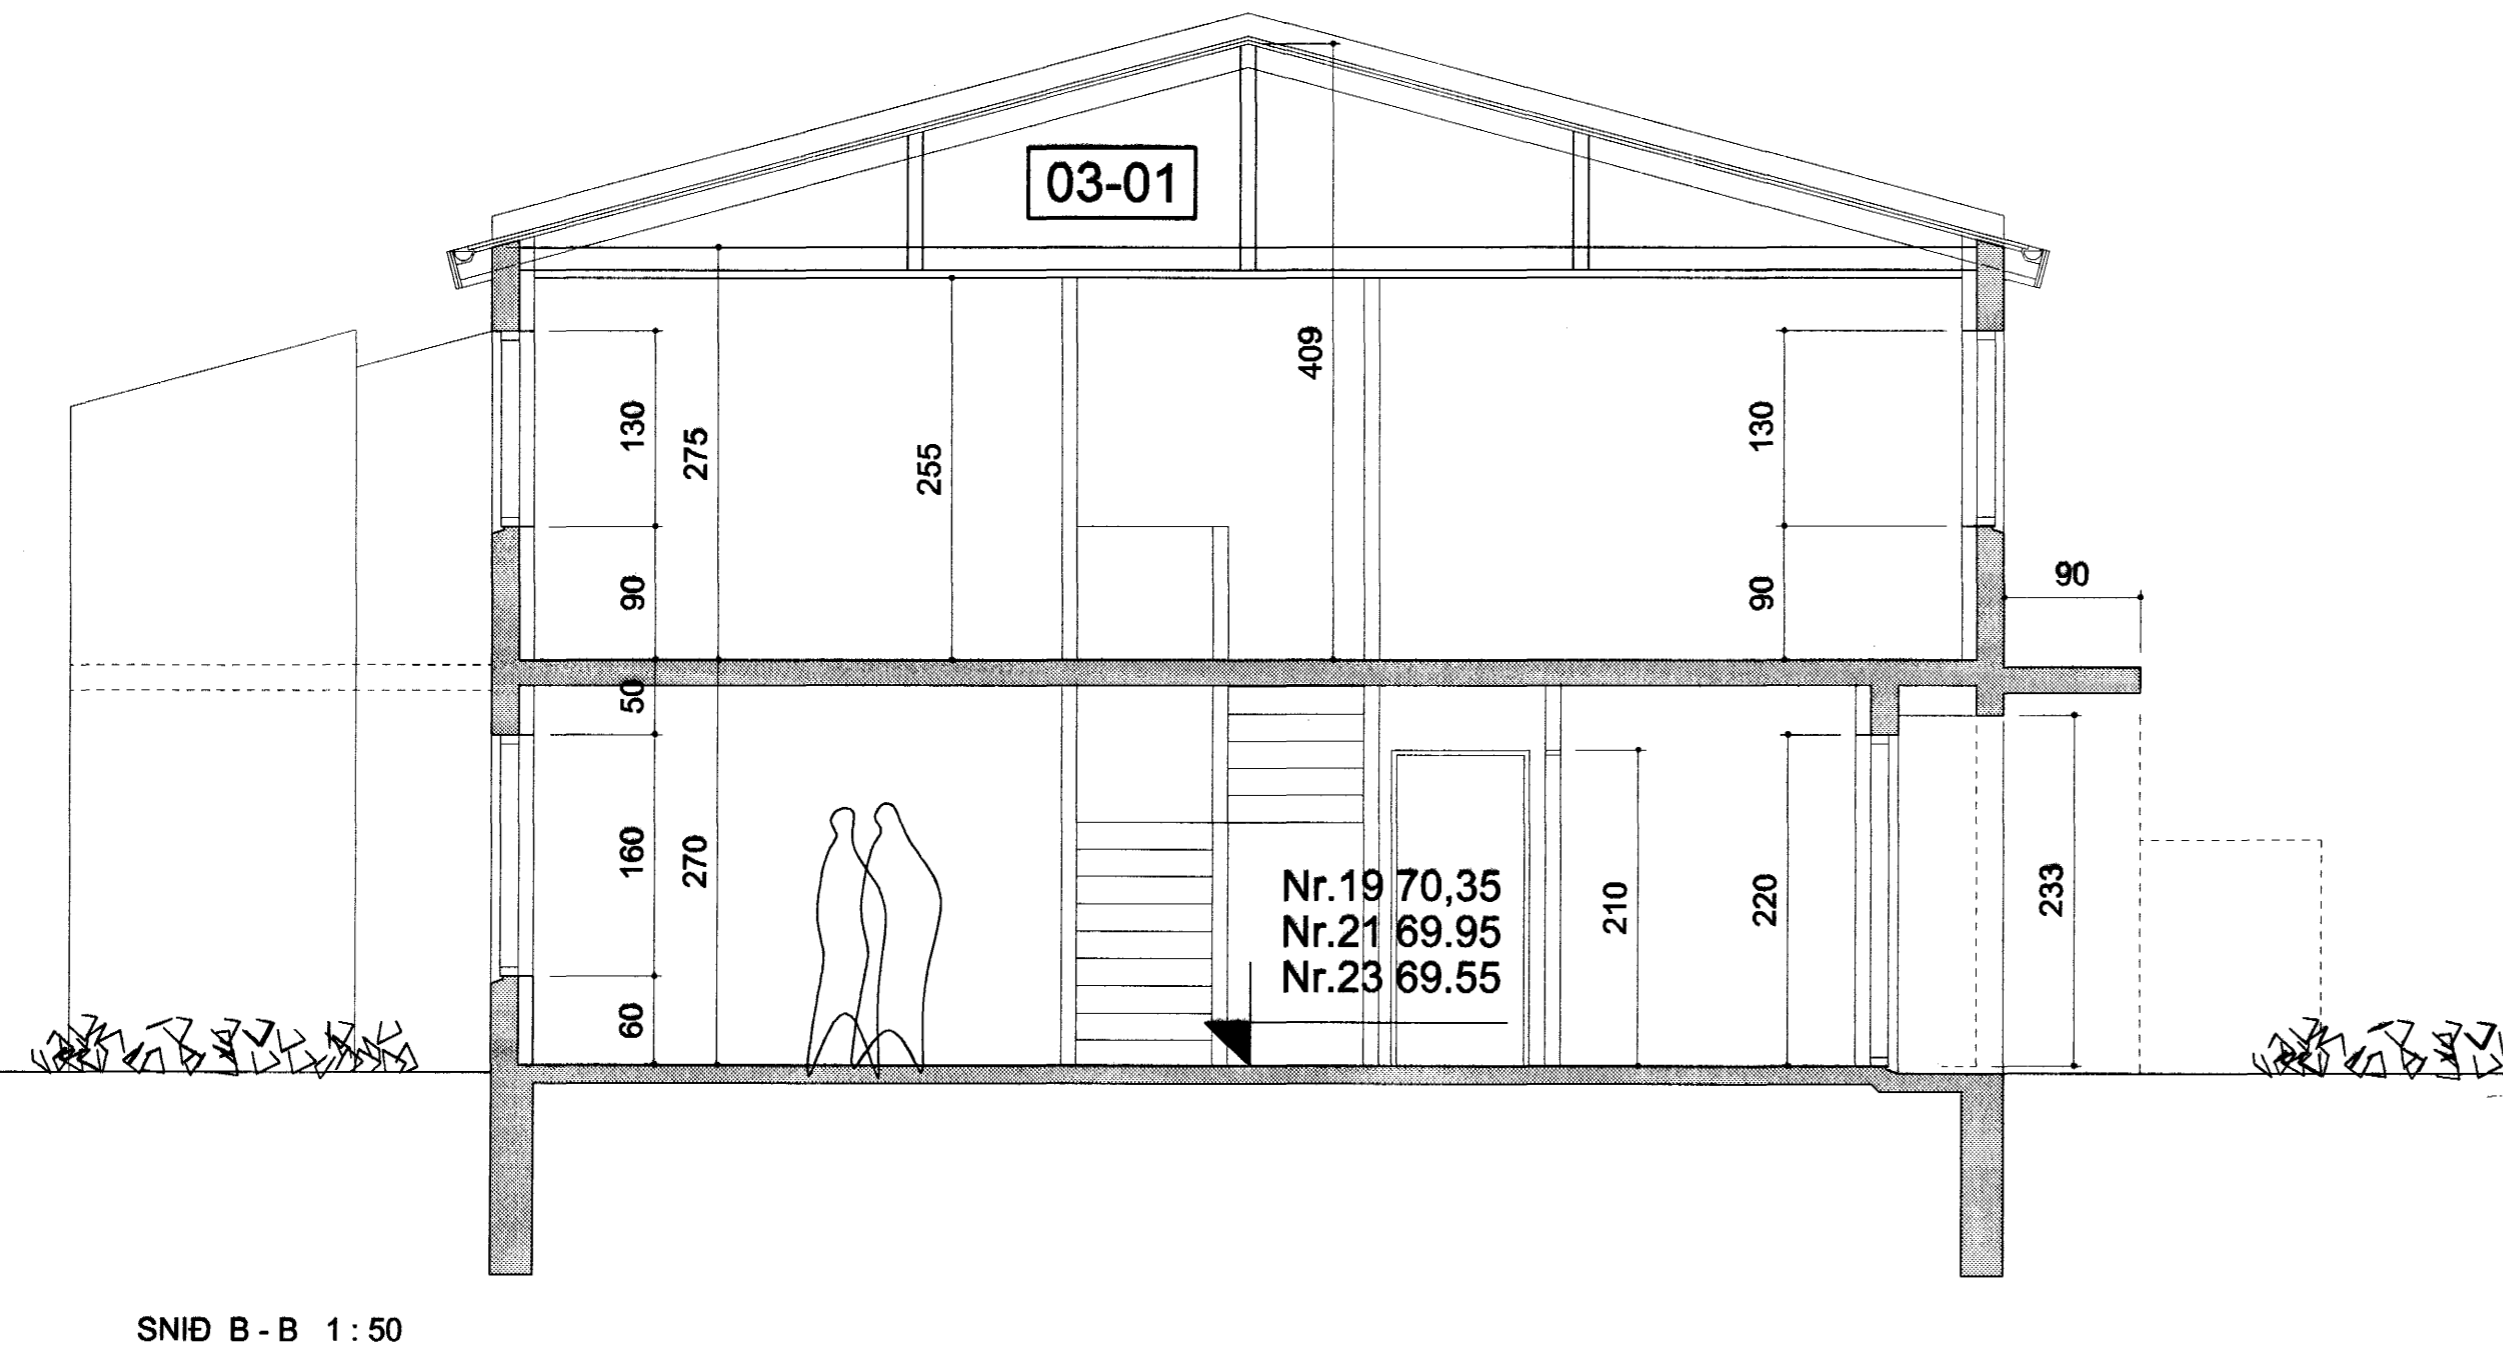

Byggingafulltrúi ríkisséðs
Afgreitt þann
04 FEB 2003
[Signature]

VERKFR. SVÖLUÁS 19 - 21 - 23 HAFNARFJARÐARBÆ	DAGS. 24,01,2003	VERK.NR.
SNIDMYNDIR 1:50	BR.	TEIKN. J.E.G. A.J.
		TEIKN. NR. AF 205
JÓN EIRÍKUR GUÐMUNDSSON 120759-5319 SÍMI 6994396		ASMUNDUR JÓHANNSSON 170441-4519 SÍMI 8992943