



Afstöðumynd
Mælikvarði 1:500

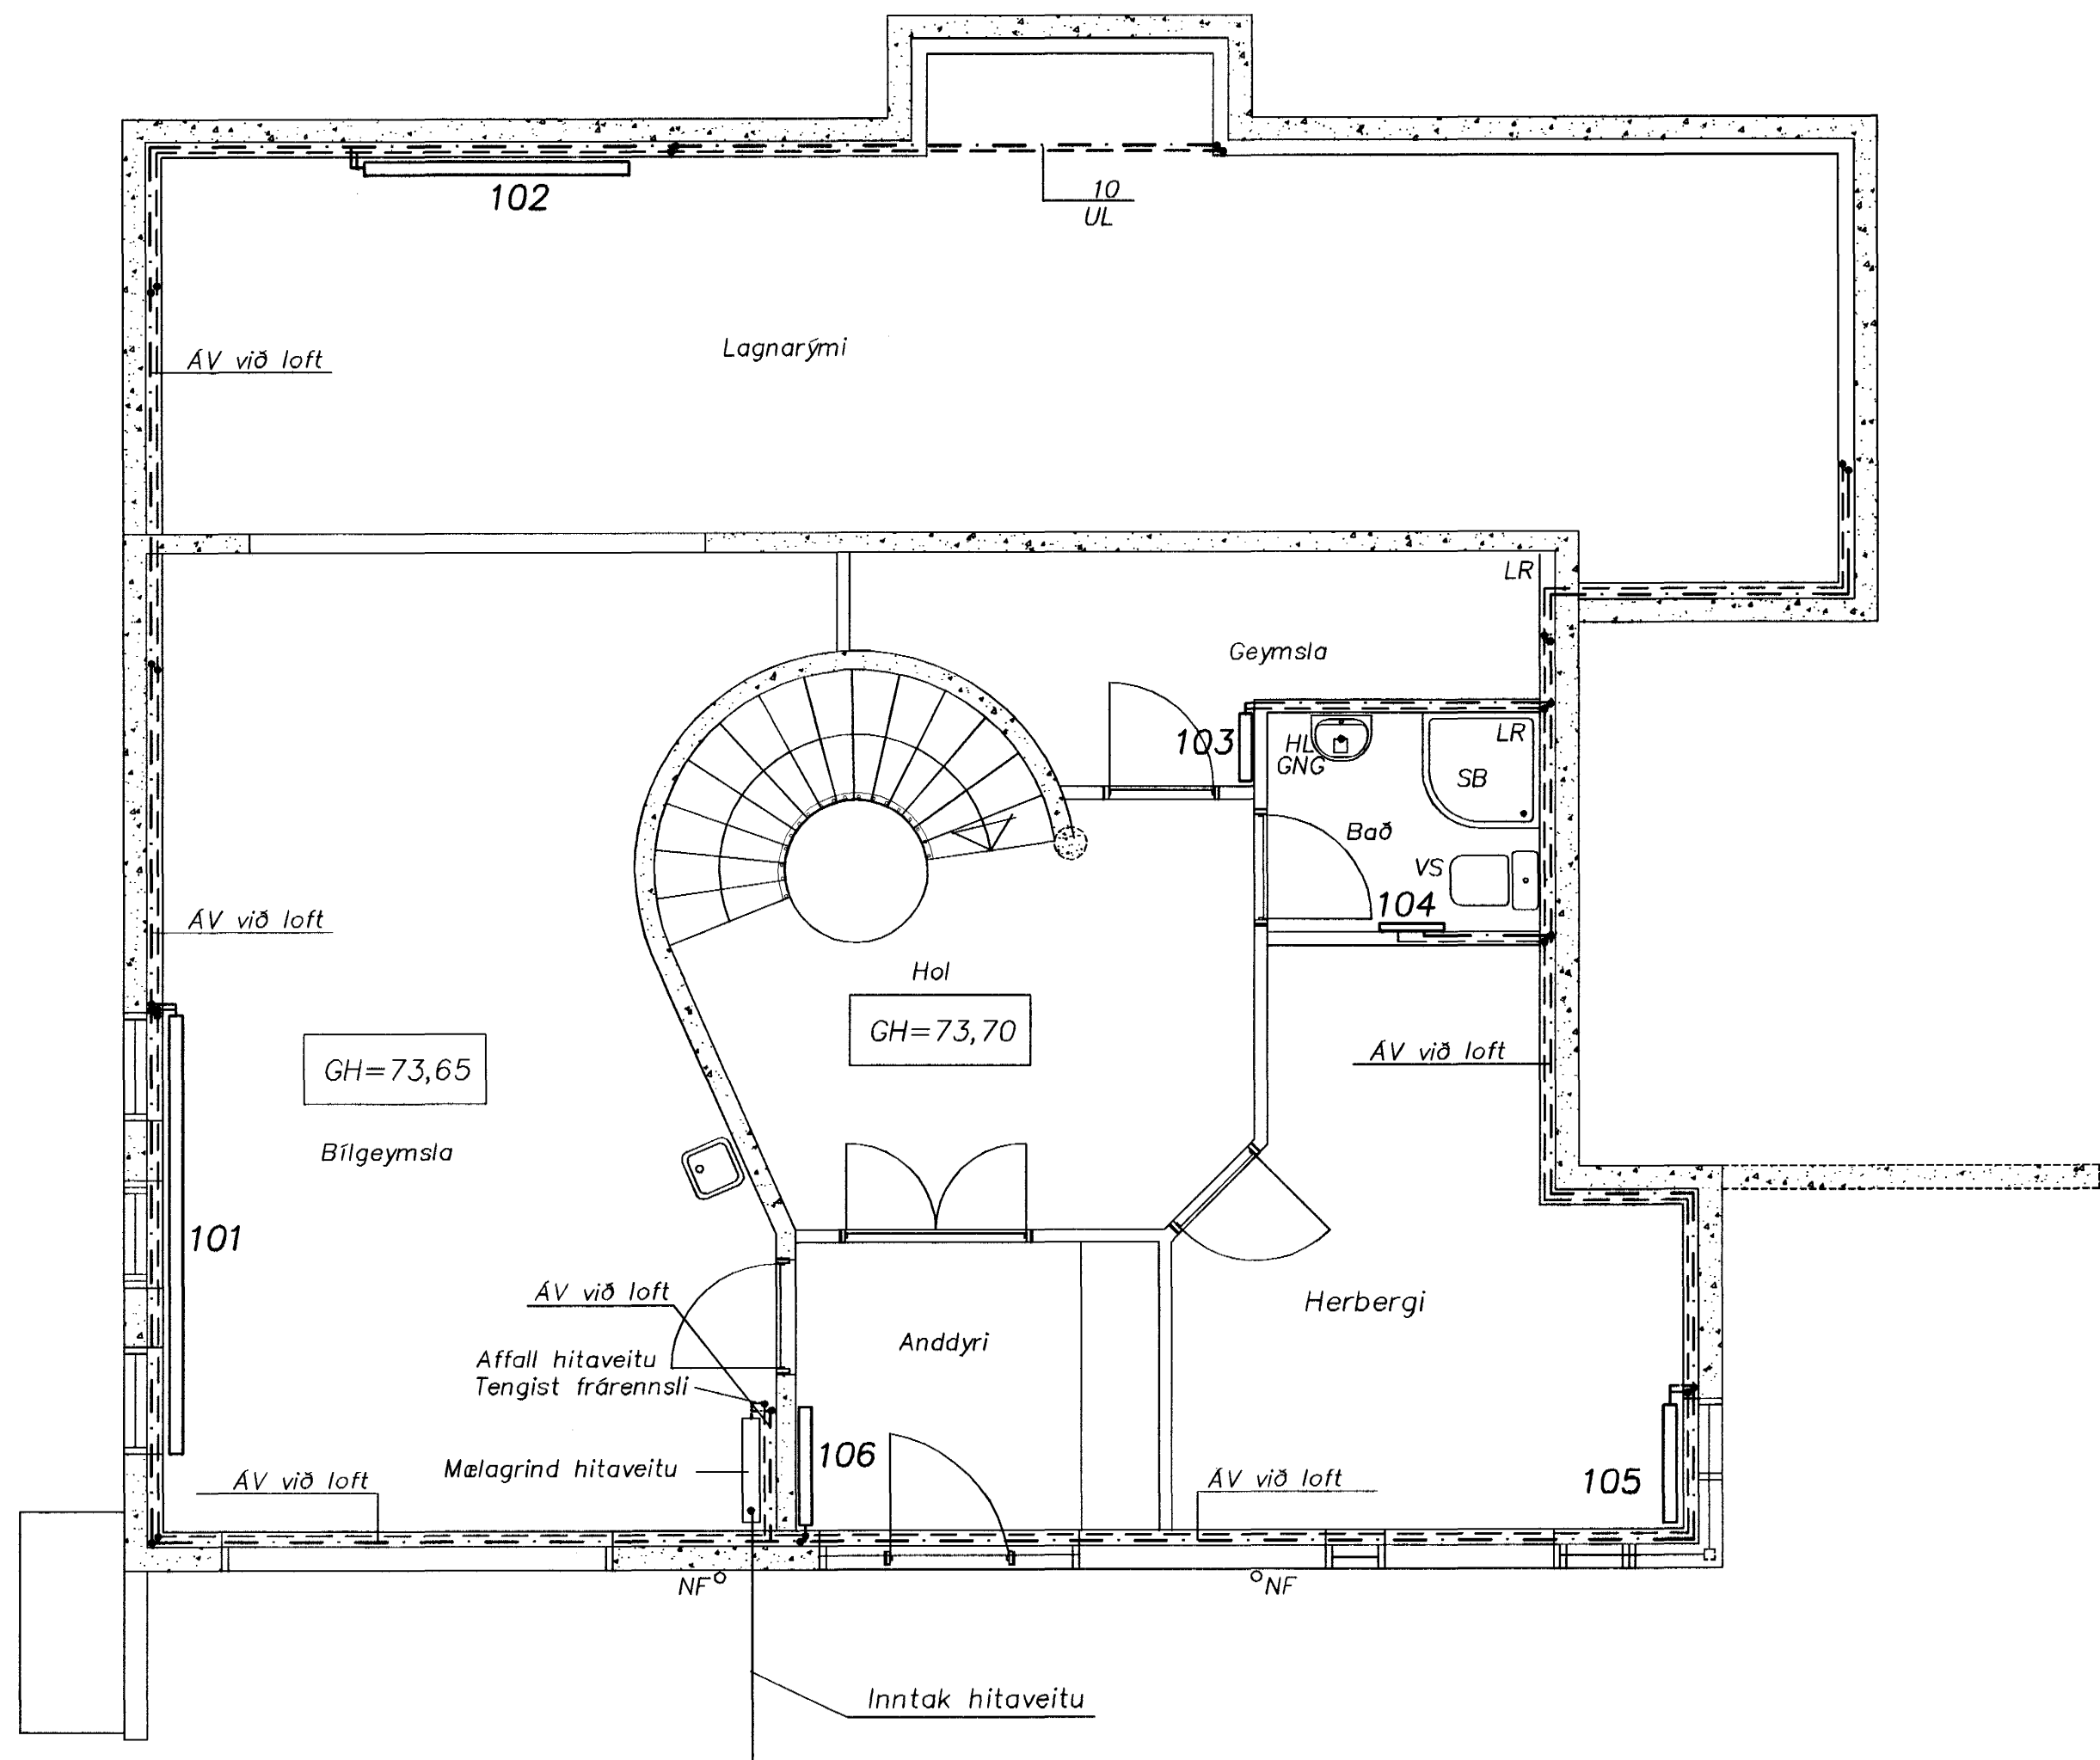

Grunnmynd, neðri hæð
Mælikvarði 1:50

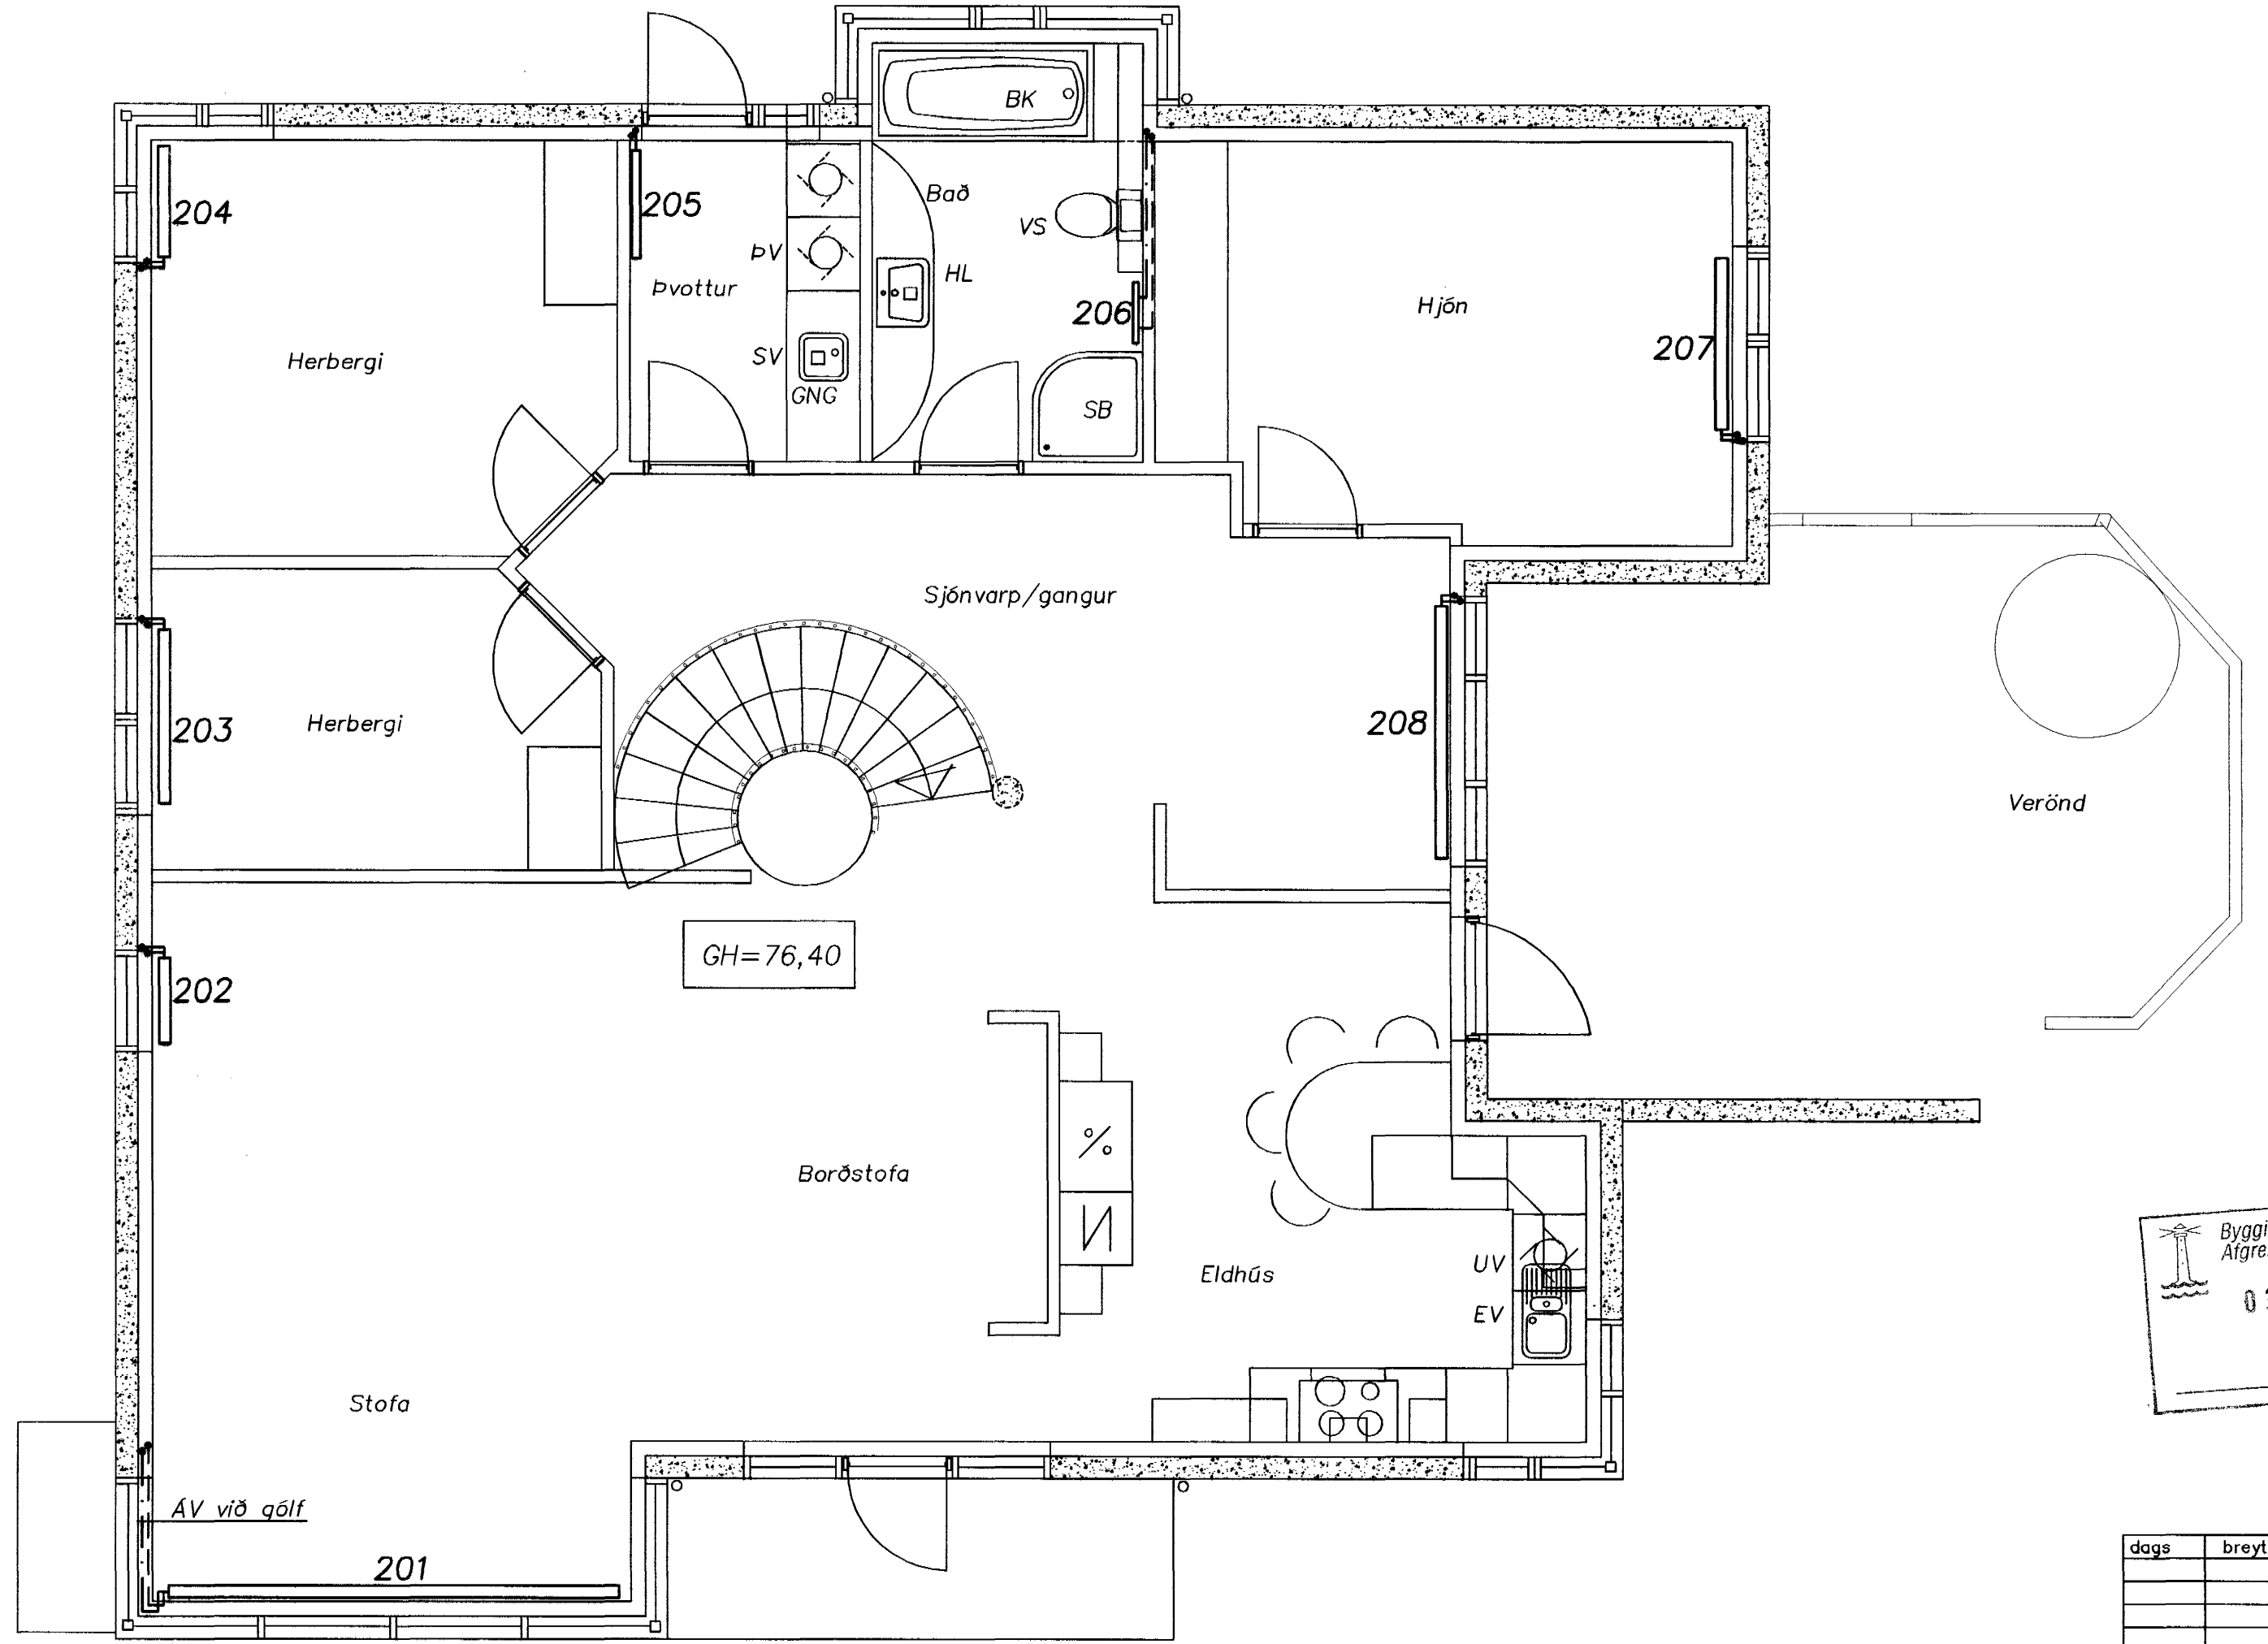

Grunnmynd, aðal hæð
Mælikvarði 1:50

Byggingalov 138/2002
Afgreitt þarinn
03 FEB 2003

dags	breyting	nafn	útg.

Strendingur ehf.
Verkfæðingustofa
Fjarðargata 13-15 - 228 Hafnarfirður
Sími 565 5648, Fax 565 5641

Heimnúmer: Jan. 2003 AS
Tegund: Jan. 2003 JW
Hafnarfirði 27/1 2003
Asmundur Sigvaldason kt.240545-4119

Erluás 44, Hafnarfirði
Hitalögn
Grunnmyndir og afstaða.

dagsetning: Jan. 2003
tekn. nr.: 304
útg.: A
mælikvarði: 1:50, 1:500