




Stigi
1 = 20 mm

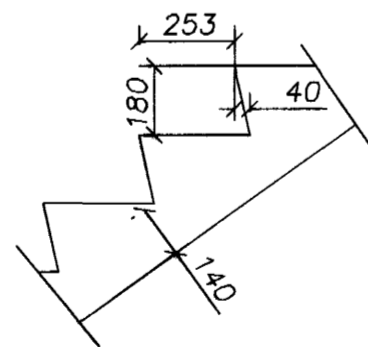

Snið í göngulínu stiga
1 = 20 mm

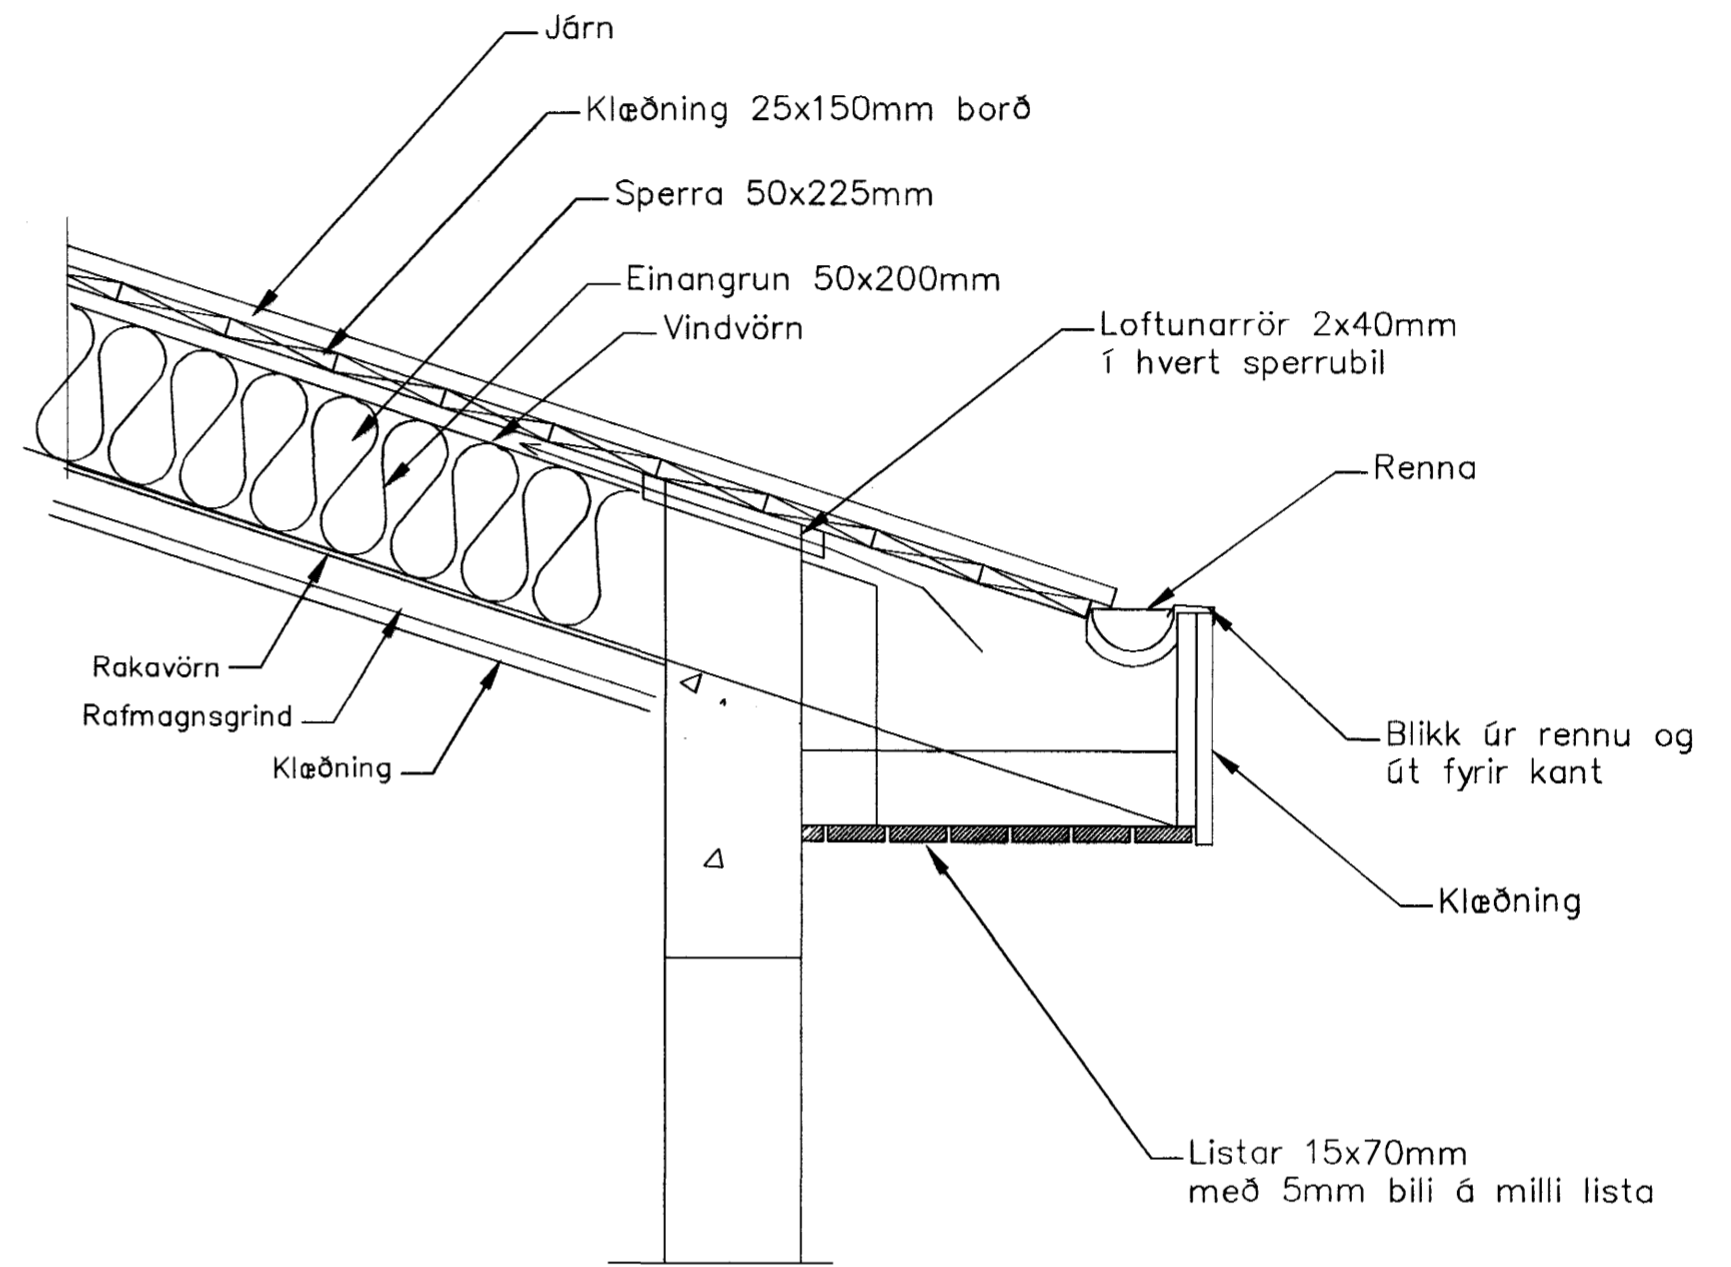

Frágangur á þakkanti
1 = 10 mm

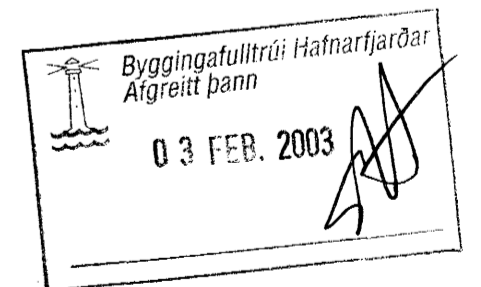

dags	breyting	nafn

Strendingur ehf. Verkfæðisjónusta Reykjavíkurvegur 68 - 220 Hafnarfjörður sími: 565 5640, fax: 565 5641	Erluás 44, Hafnarfirði	
	Sérteikning af stiga og þakkanti	
hannað: jan.2003 AS teiknað: jan.2003 JW	dagsetning: jan.2003	teikn. nr: 106
Hafnarfirði 27/1 2003 <i>Asmundur Sigvaldason</i> Asmundur Sigvaldason kt.240545-4119	málkvarði: 1:20/1:10	A2