



ÞRASTARÁS 3 HAFNARFJÖRÐUR

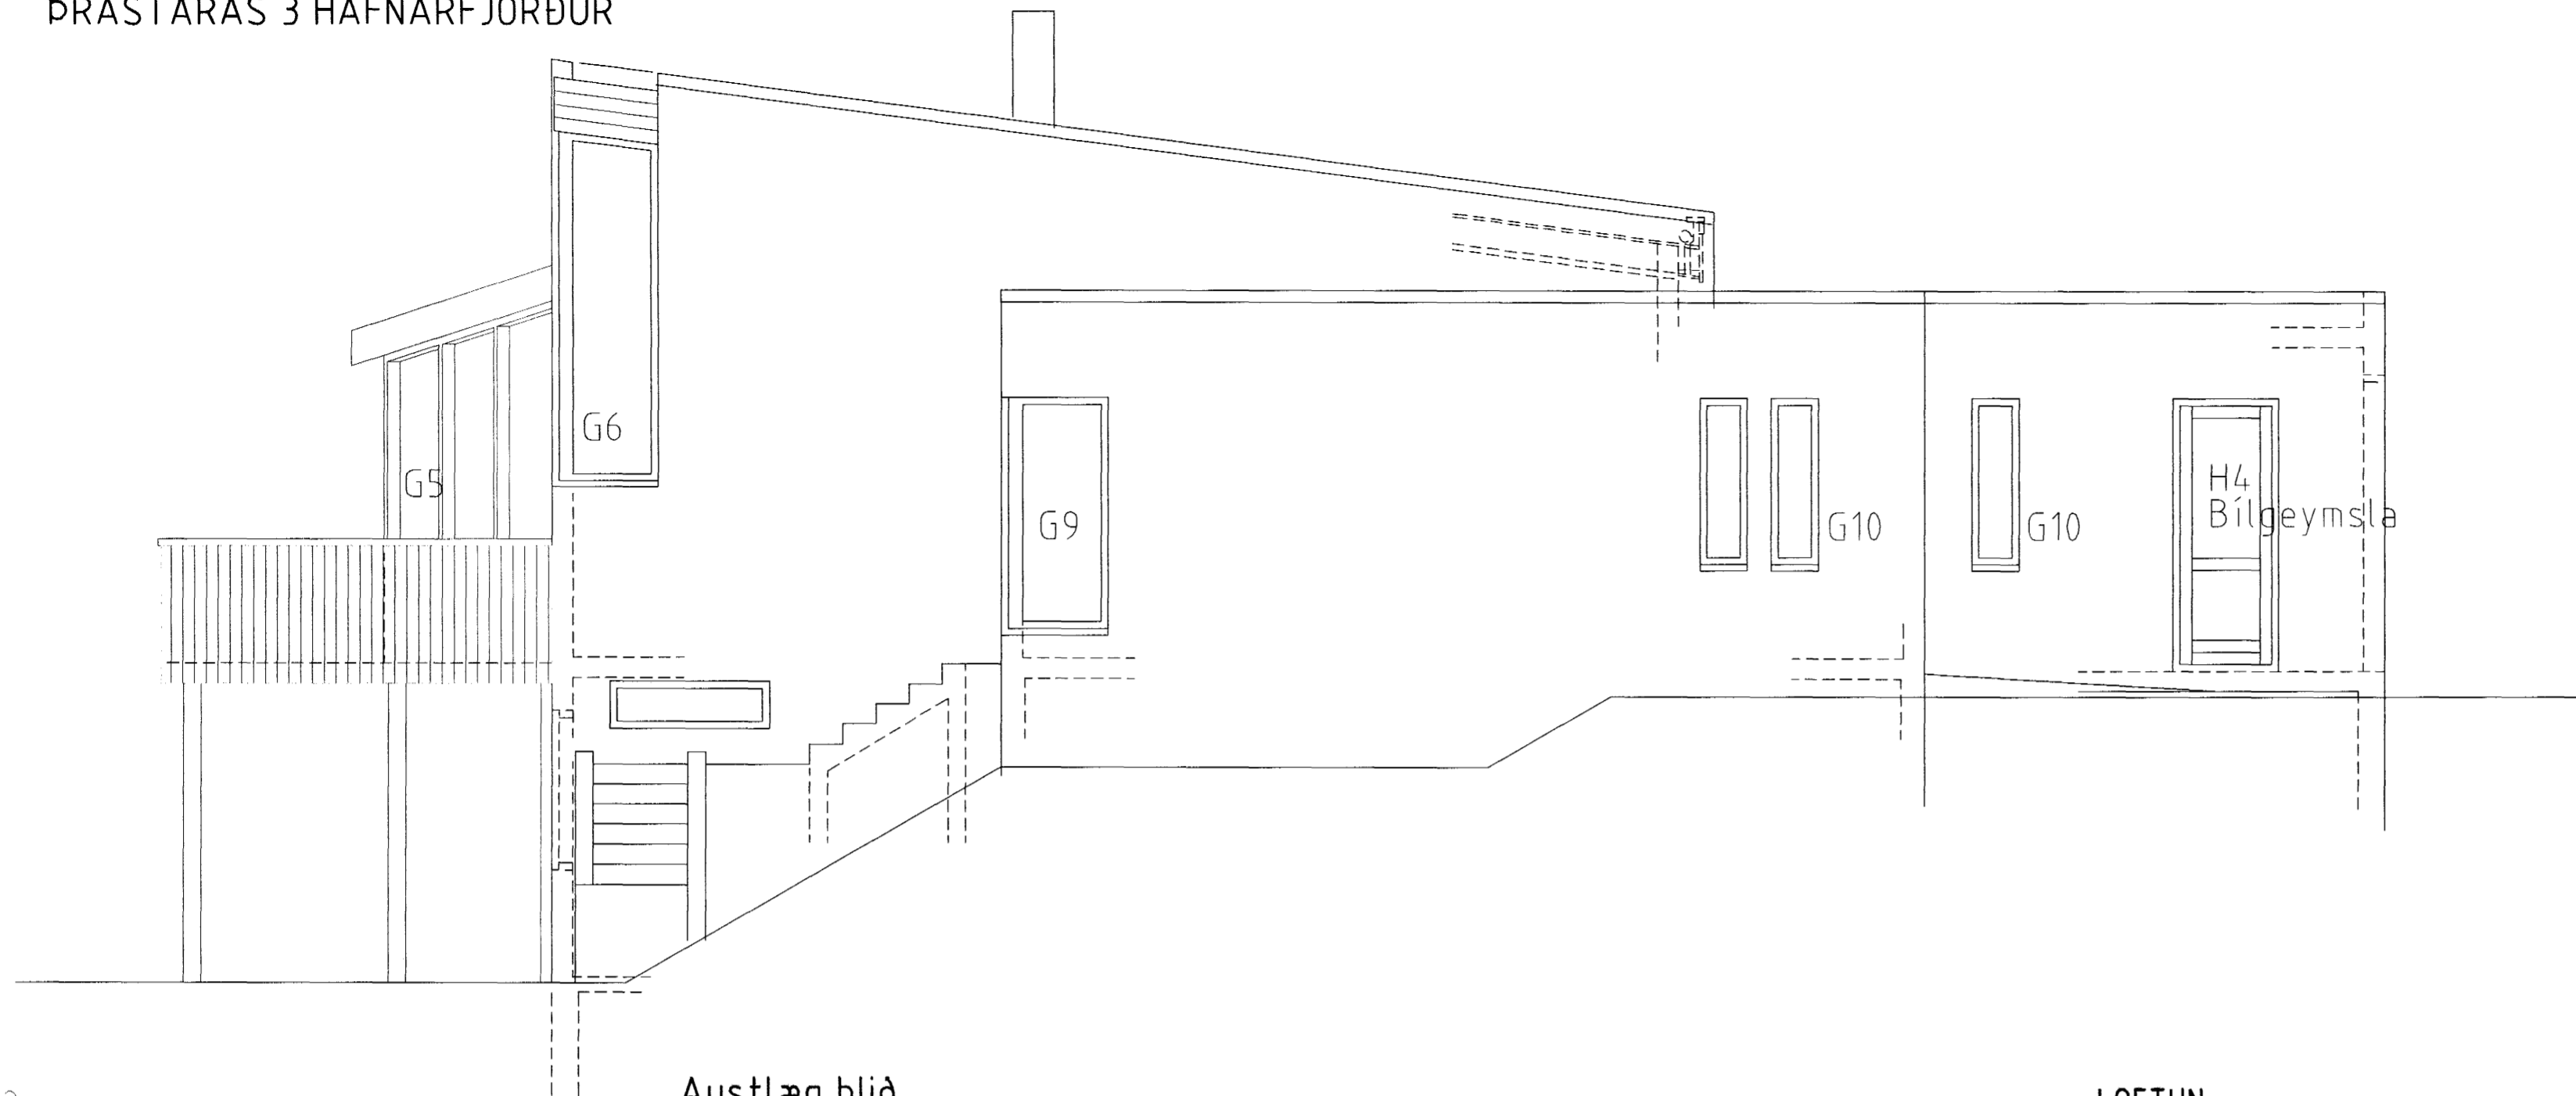

Austlæg hlið

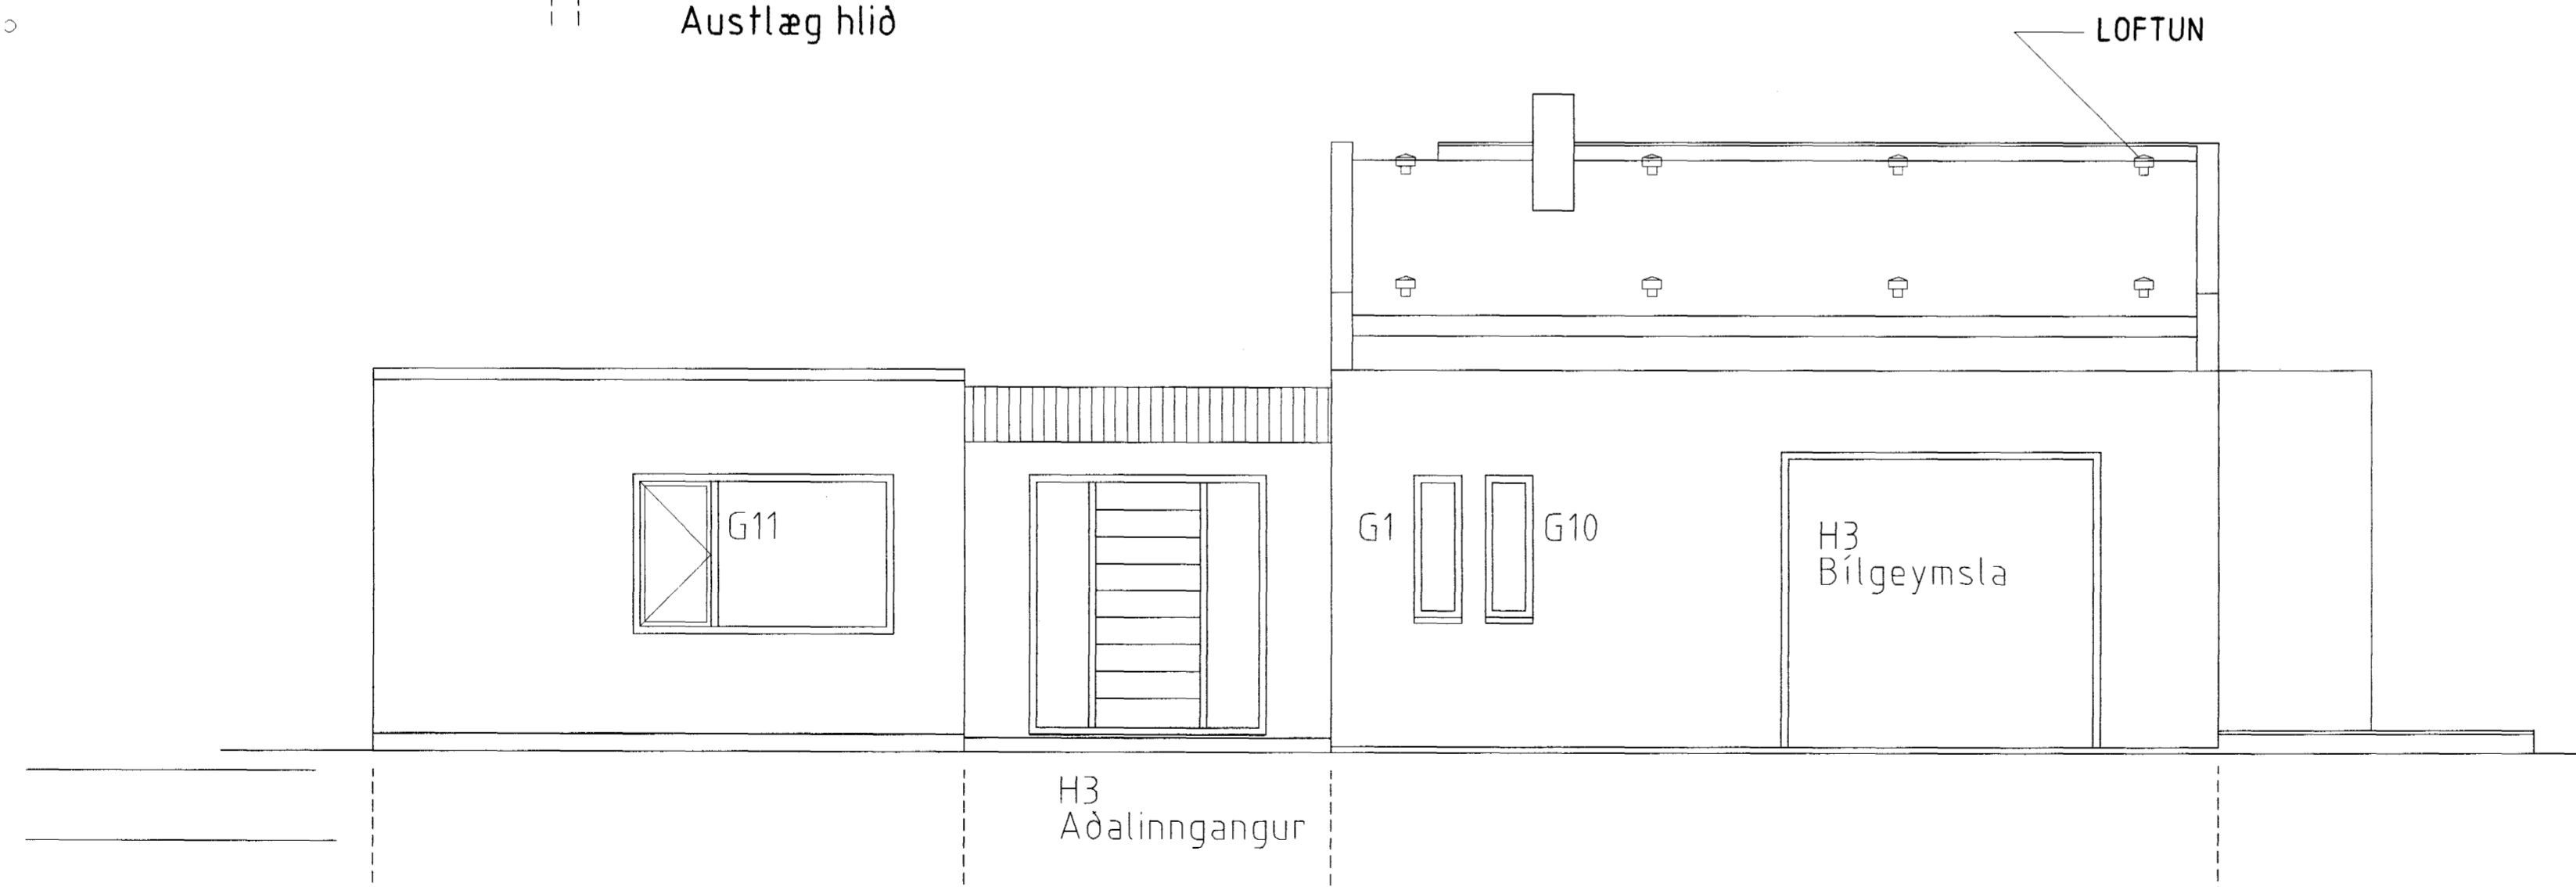

Norðlæg hlið

Byggingafulltrúi Hafnarfjarðar
Afgreitt þann
31 JAN. 2003

Jón Eirík Guðmundsson

VERKEFNI ÞRASTARÁS 3 HAFNARFJÖRÐUR	DAGS. 30.05.2001	VERK NR.
ÚTLITSMYNDIR 1:50	BR. 10.01.2003	TEKNI. Á.J.
		TEKNI. NR. AF 7
		204

JÓN EIRÍKUR GUÐMUNDSSON
120759-5319 SÍMI 6994396

ÁSMUNDUR JOHANNSSON
170441-4519 SÍMI 8992943