




ÞRASTARÁS 3 HAFNARFJÖRÐUR

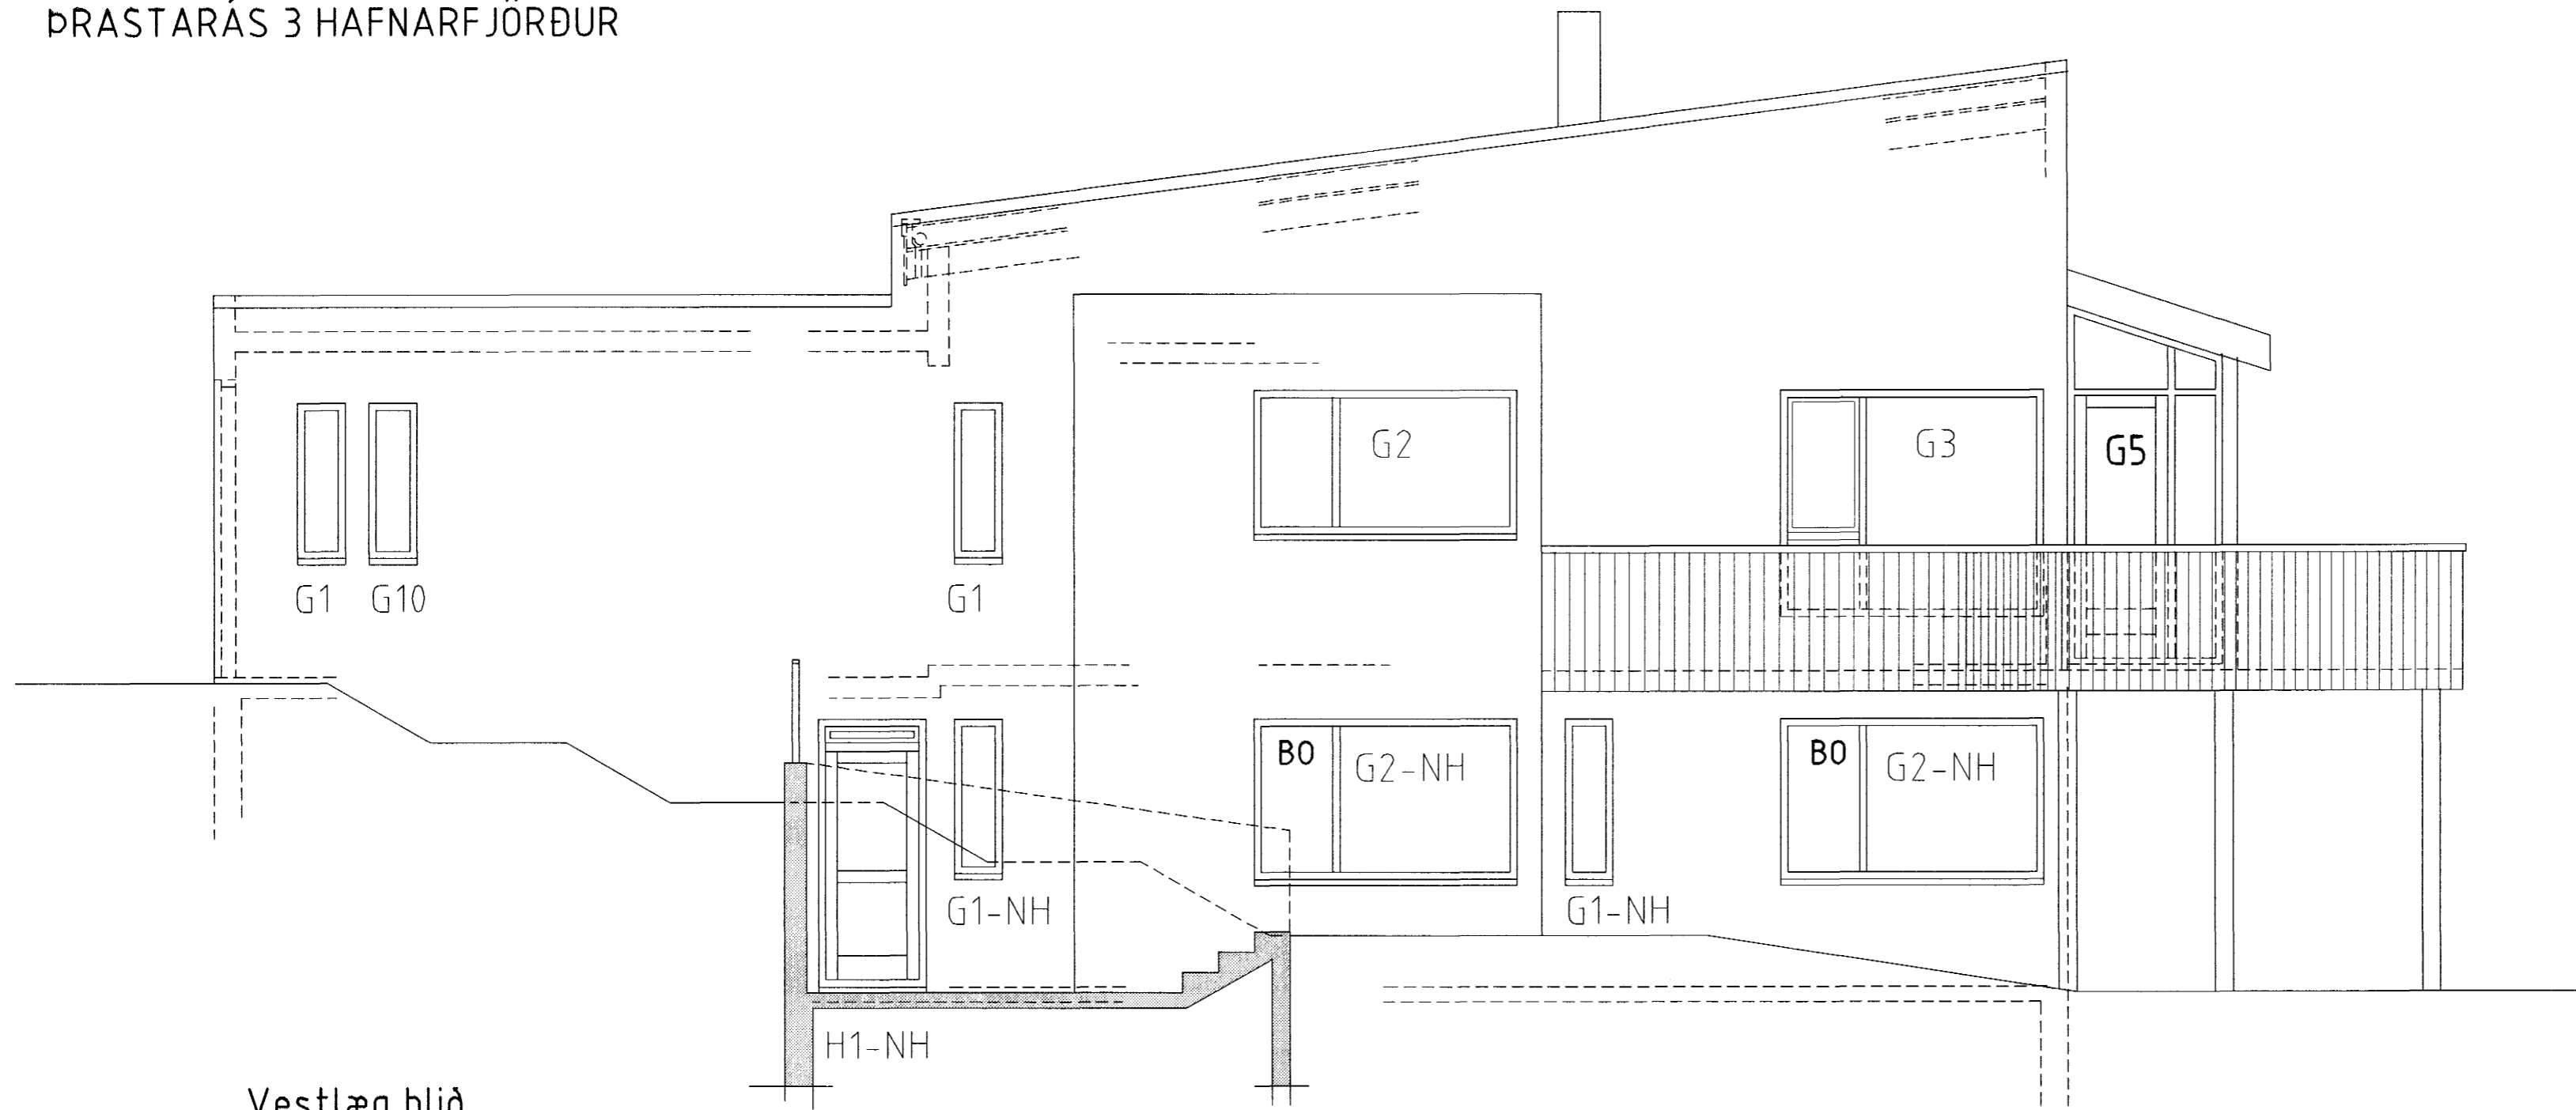

Vestlæg hlið

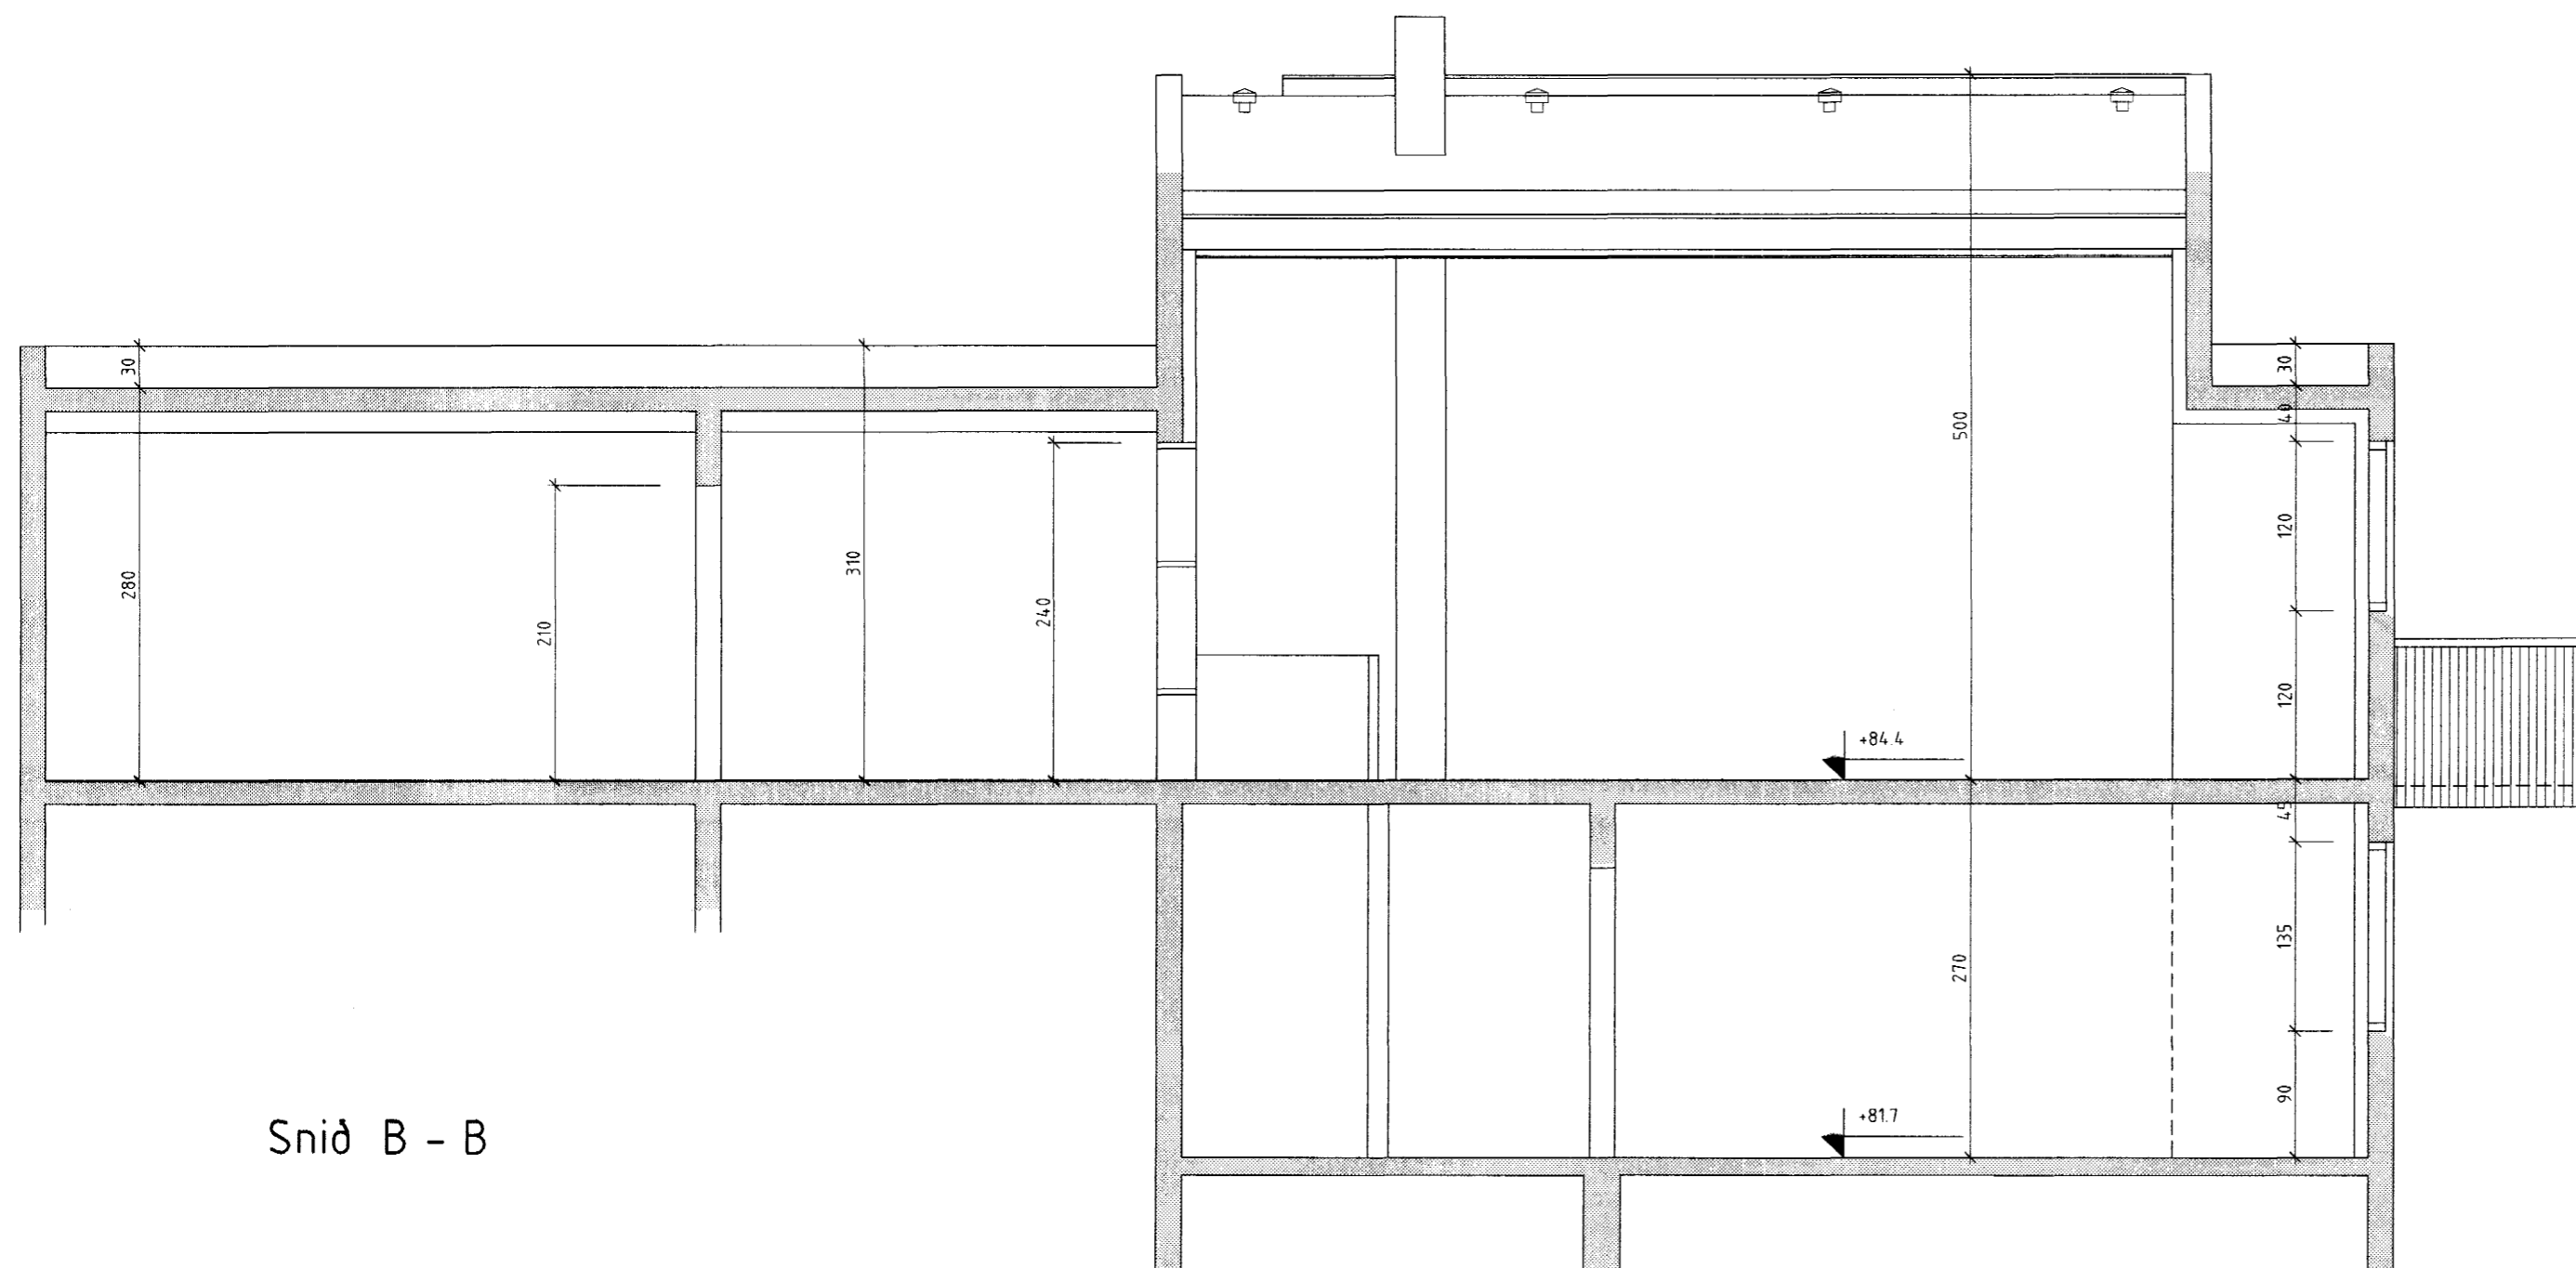

Snið B - B

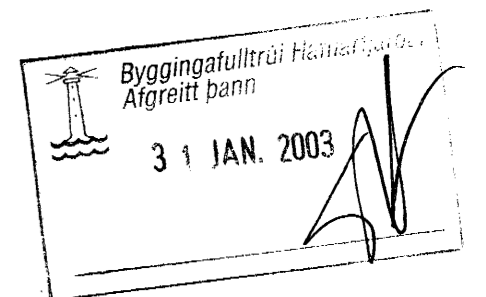

VERKEFNI ÞRASTARÁS 3 HAFNARFJÖRÐUR	DAGS. 30.05.2001	VERK NR.
BR. 10.01.2003	TEIKN. Á.J.	TEIKN NR. AF 7
ÚTLITSMYND OG SNIÐMYND 1:50		205
JÓN EIRIKUR GUÐMUNDSSON 120759-5319 SÍMI 6994396		ÁSMUNDUR JÓHANSSON 170441-4519 SÍMI 8992943