ÞRASTARÁS 49 OG 51 HAFNARFIRÐI.

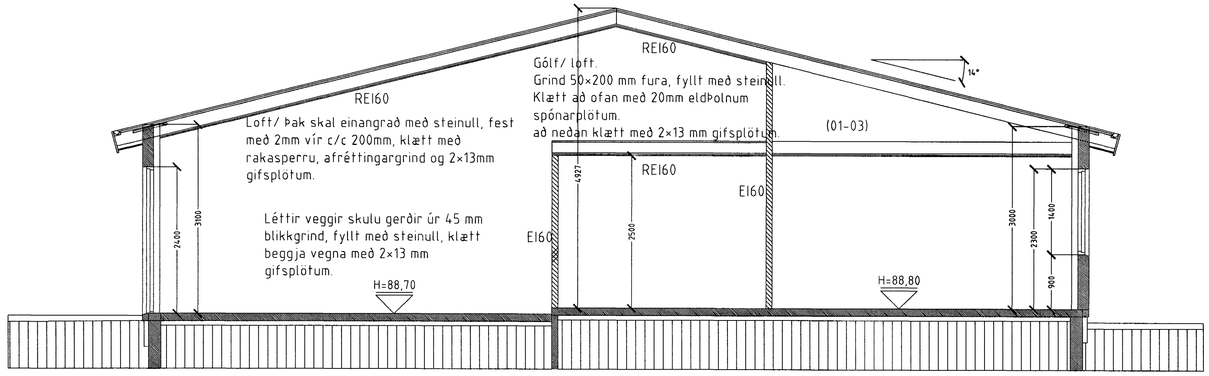

SNIÐ A1-A1 MKV. 1:50.

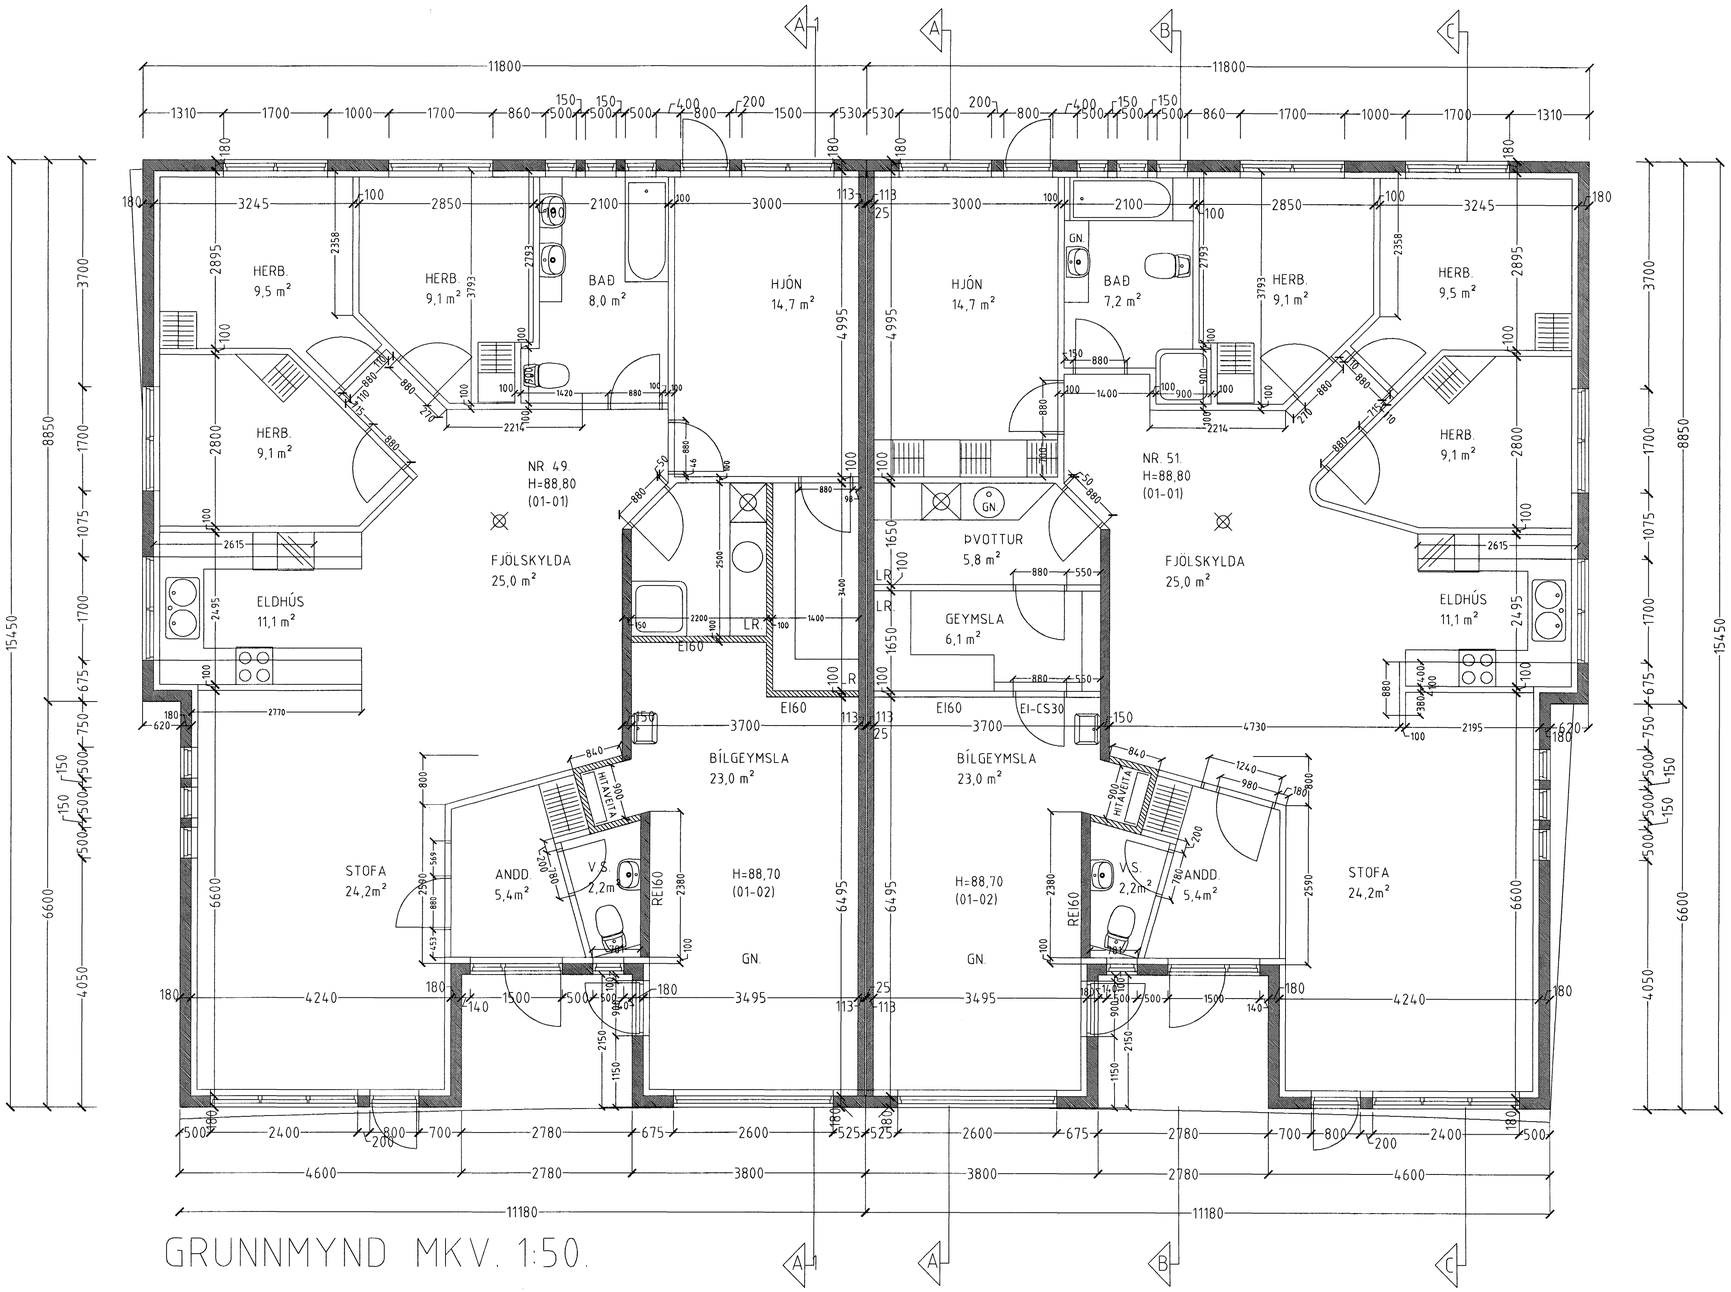

GRUNNMYND MKV. 1:50.

NORÐUR

Byggingafulltrúi Hafnarfjarðar
Afgreitt þann
27 JAN. 2003

ÞRASTARÁS 49-51 HAFNARFIRÐI.

Sigurður Þorvarðarson byggingafræðingur bfí.
Teiknistofan Strandgötu 11 220 Hafnarfirði.
Sími: 5651510. Netfang: teiknistofan@islandia.is
STH. teiknistofan ehf. kt. 510298-2769. Kt. aðalhönnuðar: 141250-4189.

Skýringar:	Séruppdráttur.		
Teikning:	Grunnmynd.		
Mælikvarði:	1:50.	Dagsetning: 16 júlí 2002.	
Undirskrift:	27/1 03		
Blað nr: 1 af 4.			
Breytt:			
Hús nr. 49. innra skipulagi breytt í jan. 03.			