

GRUNNMYND M. 1:50

ÚTVEGGJIR EINFÖLD GRIND Í ÚTBRÚN
LÁRÉTT K10 c/c 200
LÖÐRÉTT K10 c/c 300


TRÉVIRKI

TIMBURGÆÐI

ALLUR SMÍÐAVIDUR SKAL VERA
K18 SKV. DS 413

FESTINGAR

BOLTAR, NAGLAR OG FESTIJÁRN SKULU VERA
GALVANHÚÐAD.
UNDIR RÆR ER LIGGJA AÐ TIMBRI SKAL SETJA SKÍFUR
MEÐ ÞVERMÁL 3x ÞVERMÁL BOLTA

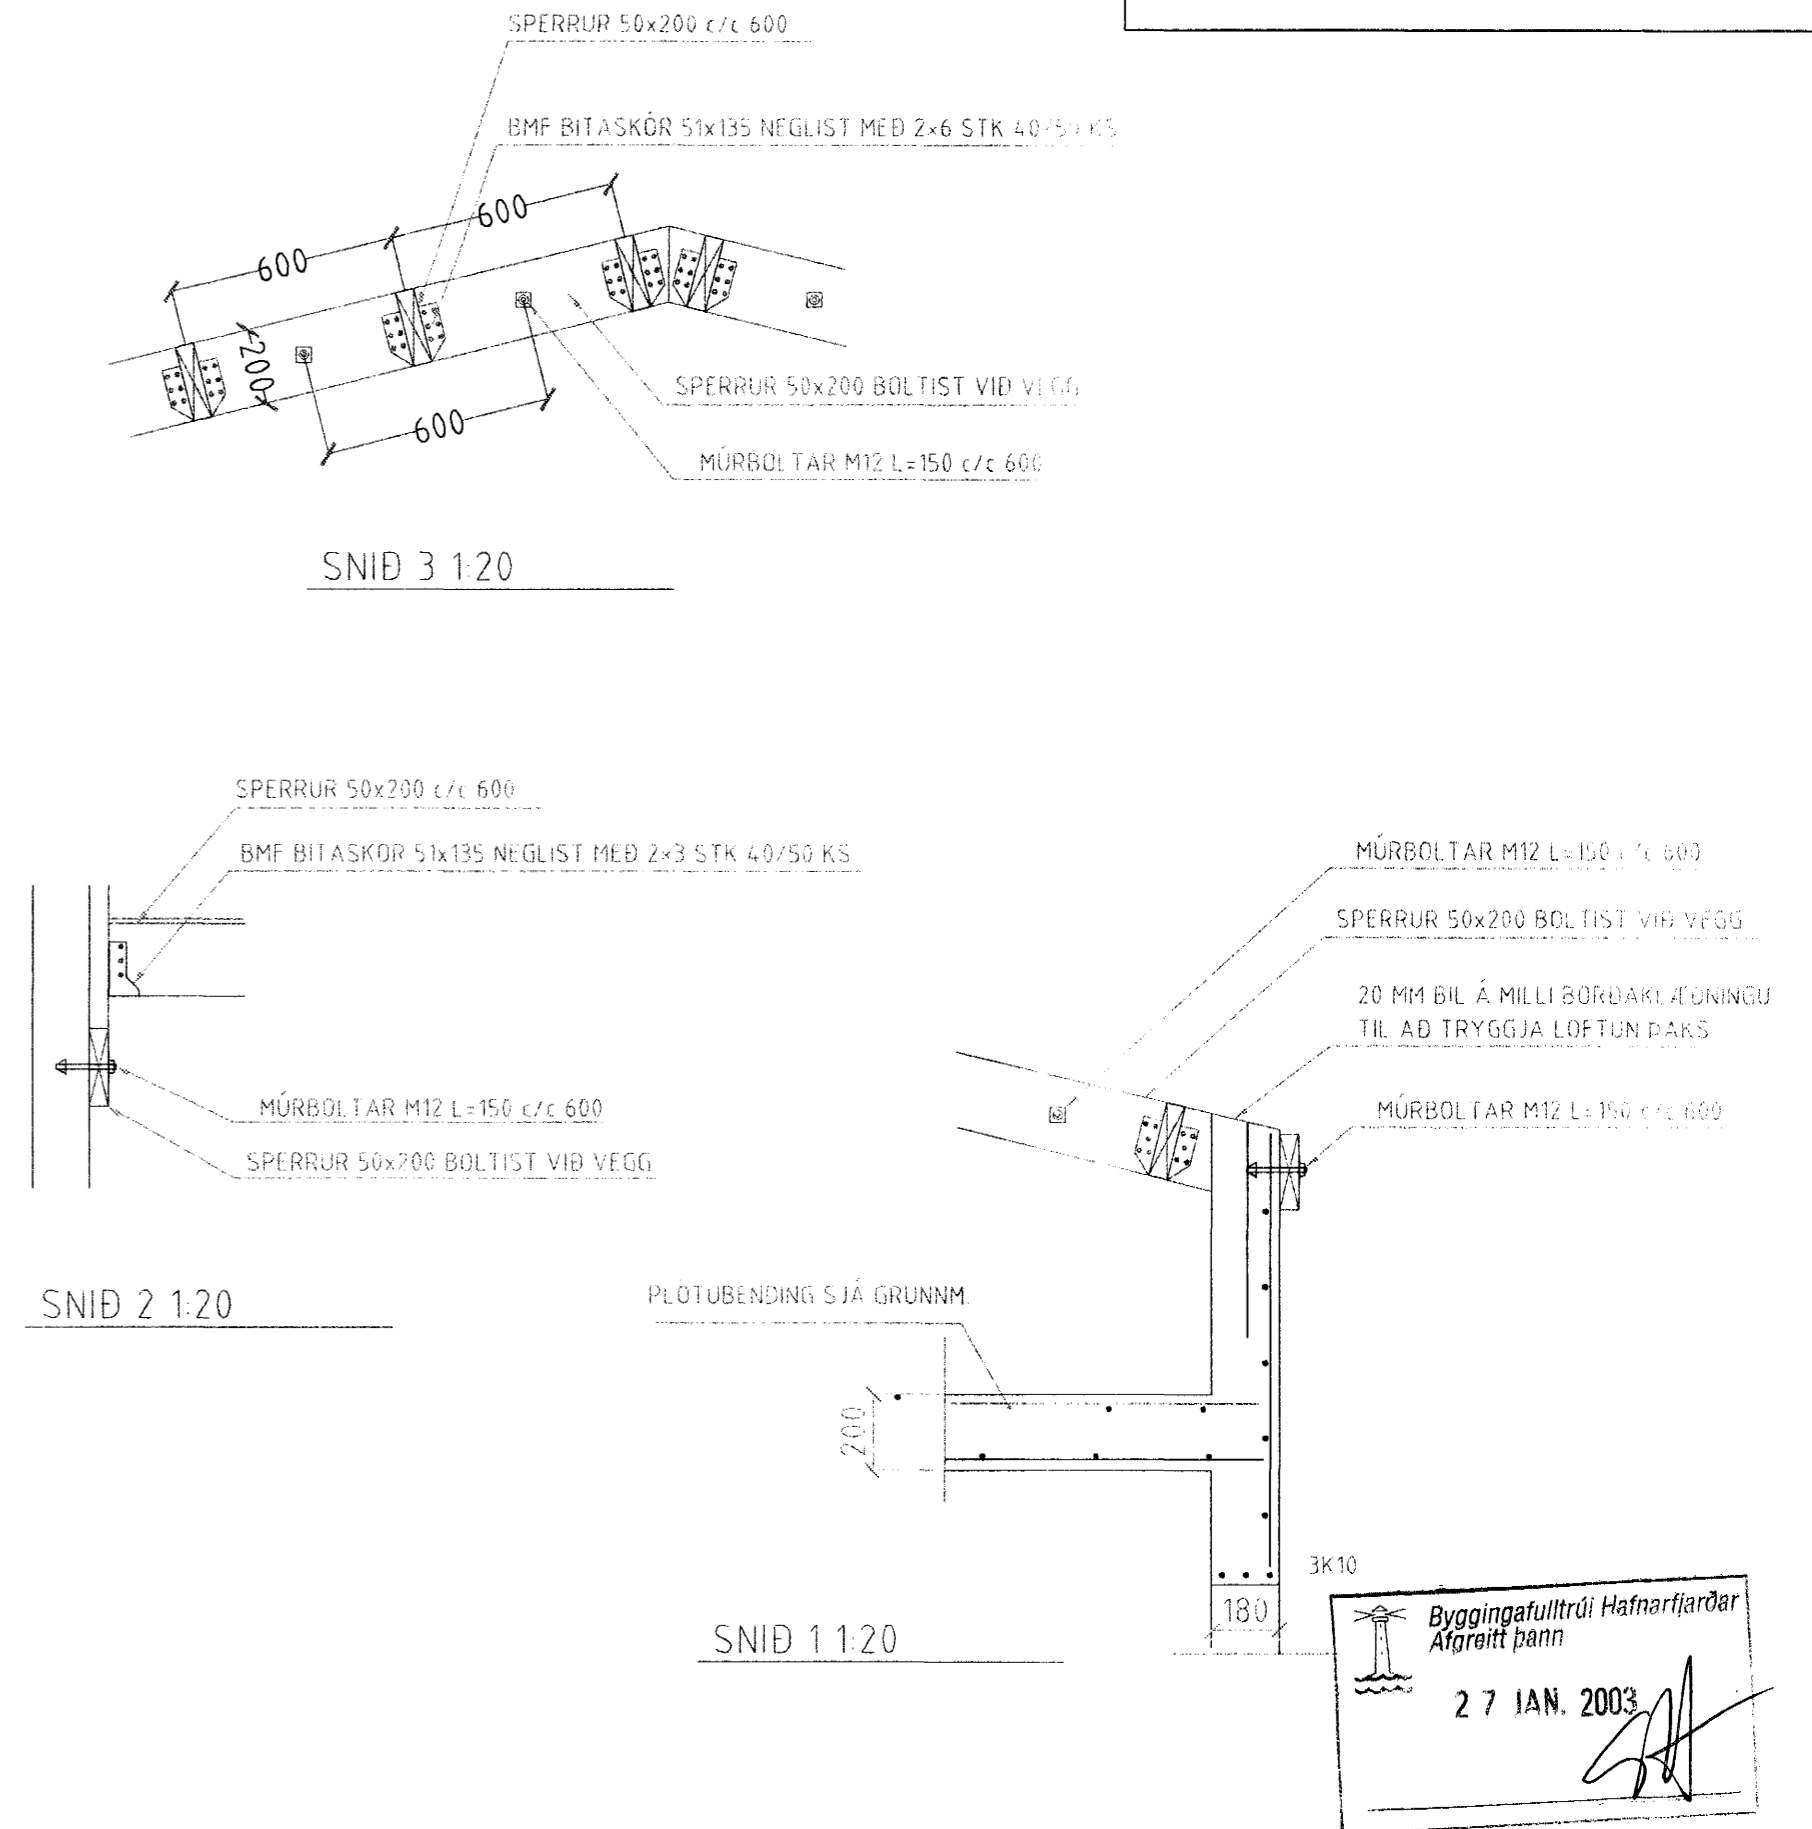

Byggingafulltrúi Hafnarfjarðar
Afgreitt þann
27 JAN. 2003

ERLUÁS 3 HAFNARFIRÐI

Sigurður Þorvarðarson byggingafræðingur b.í.
Teiknistofan Strandgötu 11 220 Hafnarfirði.
STH, teiknistofan ehf. kt. 510298-2769. Kt. aðalhönnuðar: 14.1250-4189.
Sími: 5651510. Fax: 5651299. Netfang: teiknistofan@islandia.is

Skýringar:	Séruppdráttur.
Teikning:	ÞAKVIRKI 1. HÆÐ
Mælikvæði:	1:50 & 1:20
Undirskrift:	20/103 [Signature]
Blað nr:	13 af 17
Dagsetning:	13. janúar 2003
Breytt:	

SKÝRINGAR VIÐ ÞAK.
Þak skal heiðlaða með 25x150 mm borðvið,
hvert borð skal negla í hverja sperru með 3
stök 31/80 heitgalv. saum.
Borð skulu sett saman yfir sperrum og skulu
aldrei vera tvær eða fleiri samsetningar í
röð á sömu sperru.
20 mm bil skal vera á milli borða til að tryggja
loftun þaks.

[Handwritten signature]