


BENDING VEGGJA
 Útveggjir einföld grind í miðjum vegg
 Lörétt K10 c/c 250
 Lörétt K10 c/c 250
 Milliðveggir einföld grind í miðjum vegg
 K10 c/c 250#
 EDA BENDINET 181


SKÝRINGAR

ALMENNAR SKÝRINGAR SJÁ BL. 1-01
 STEYPA S=250, SEMENTINNIHALD = 300kg/M
 STEYPUHULA Í ÚTVEGGJUM = 30mm
 STEYPUHULA Í PLÖTU = 20mm
 BENDISTÁL Ks410


Byggingafræðiráðgjafi
 Alfreð Þann
 26 JAN. 2003

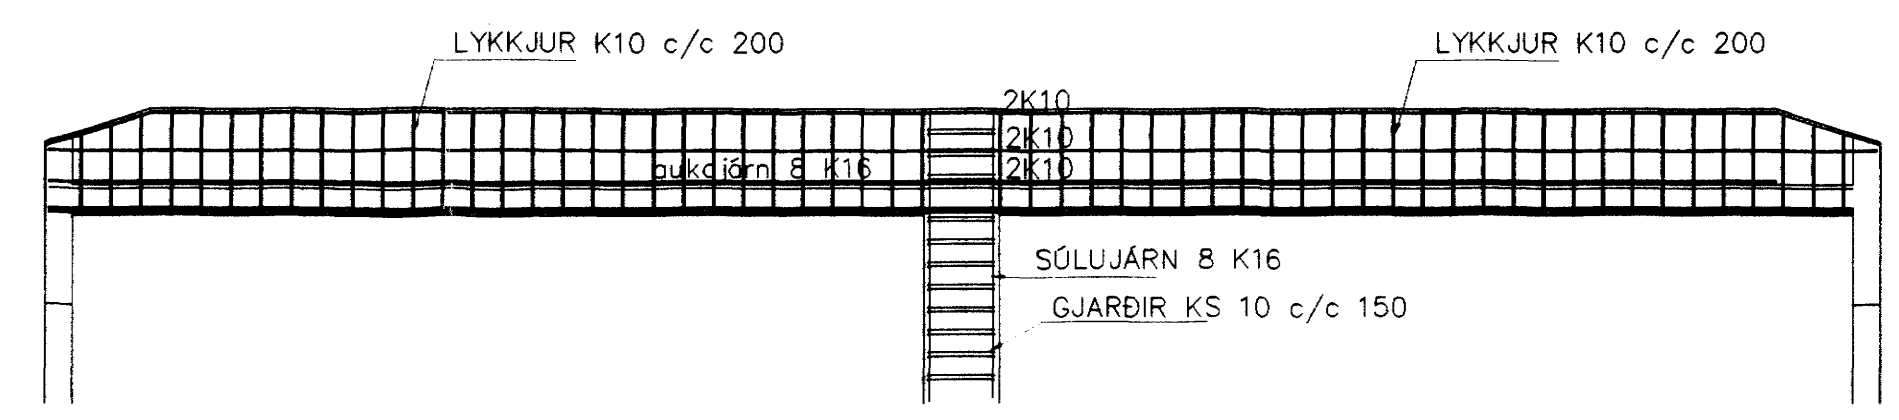

SNID 3-3 1:50

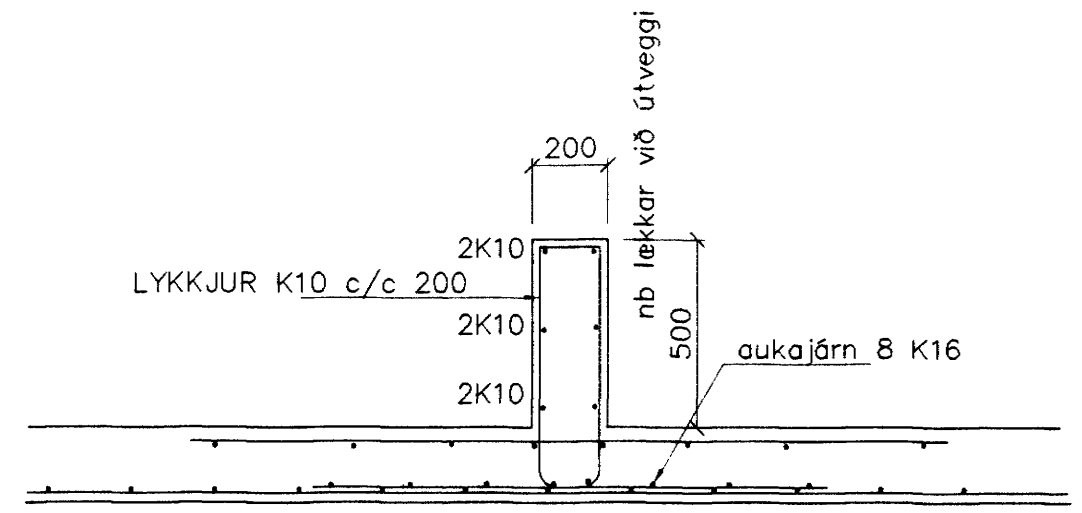

SNID 4-4 1:20

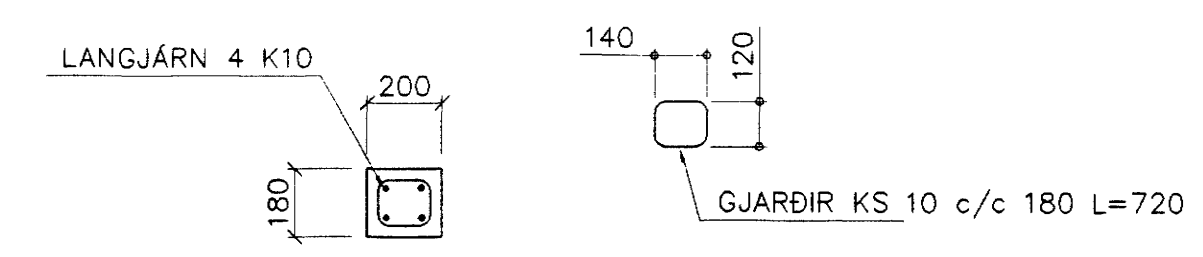

SÚLA S3 1:20

Br.	Dags.	Eðli breytinga	Sign
FLATAHRAUN 7 HAFNARFIRÐI BENDING VEGGJA 2 HÆÐAR BENDING PLÖTU YFIR 2 HÆÐ			
MKV. 1:50 1:20			
DAGS. SEPT. 2002			
VERK NR. 9851-2			
TEIKN. NR. 1-03			
HANNAÐ SIG ÞORLEIFSS. KT. 241148-3009			
TEIKNAD			
YFIRFAÐ			
TEKNIÞJÓNUSTA SIGURDAR ÞORLEIFSSONAR ehf STRANDGÖTU 11 220 HAFNARFIRÐI Sími 555-4255 FAX 565-2675 E-mail taekniþjonususta@standia.is kt: 440693-2539			

24.1.03
 820