

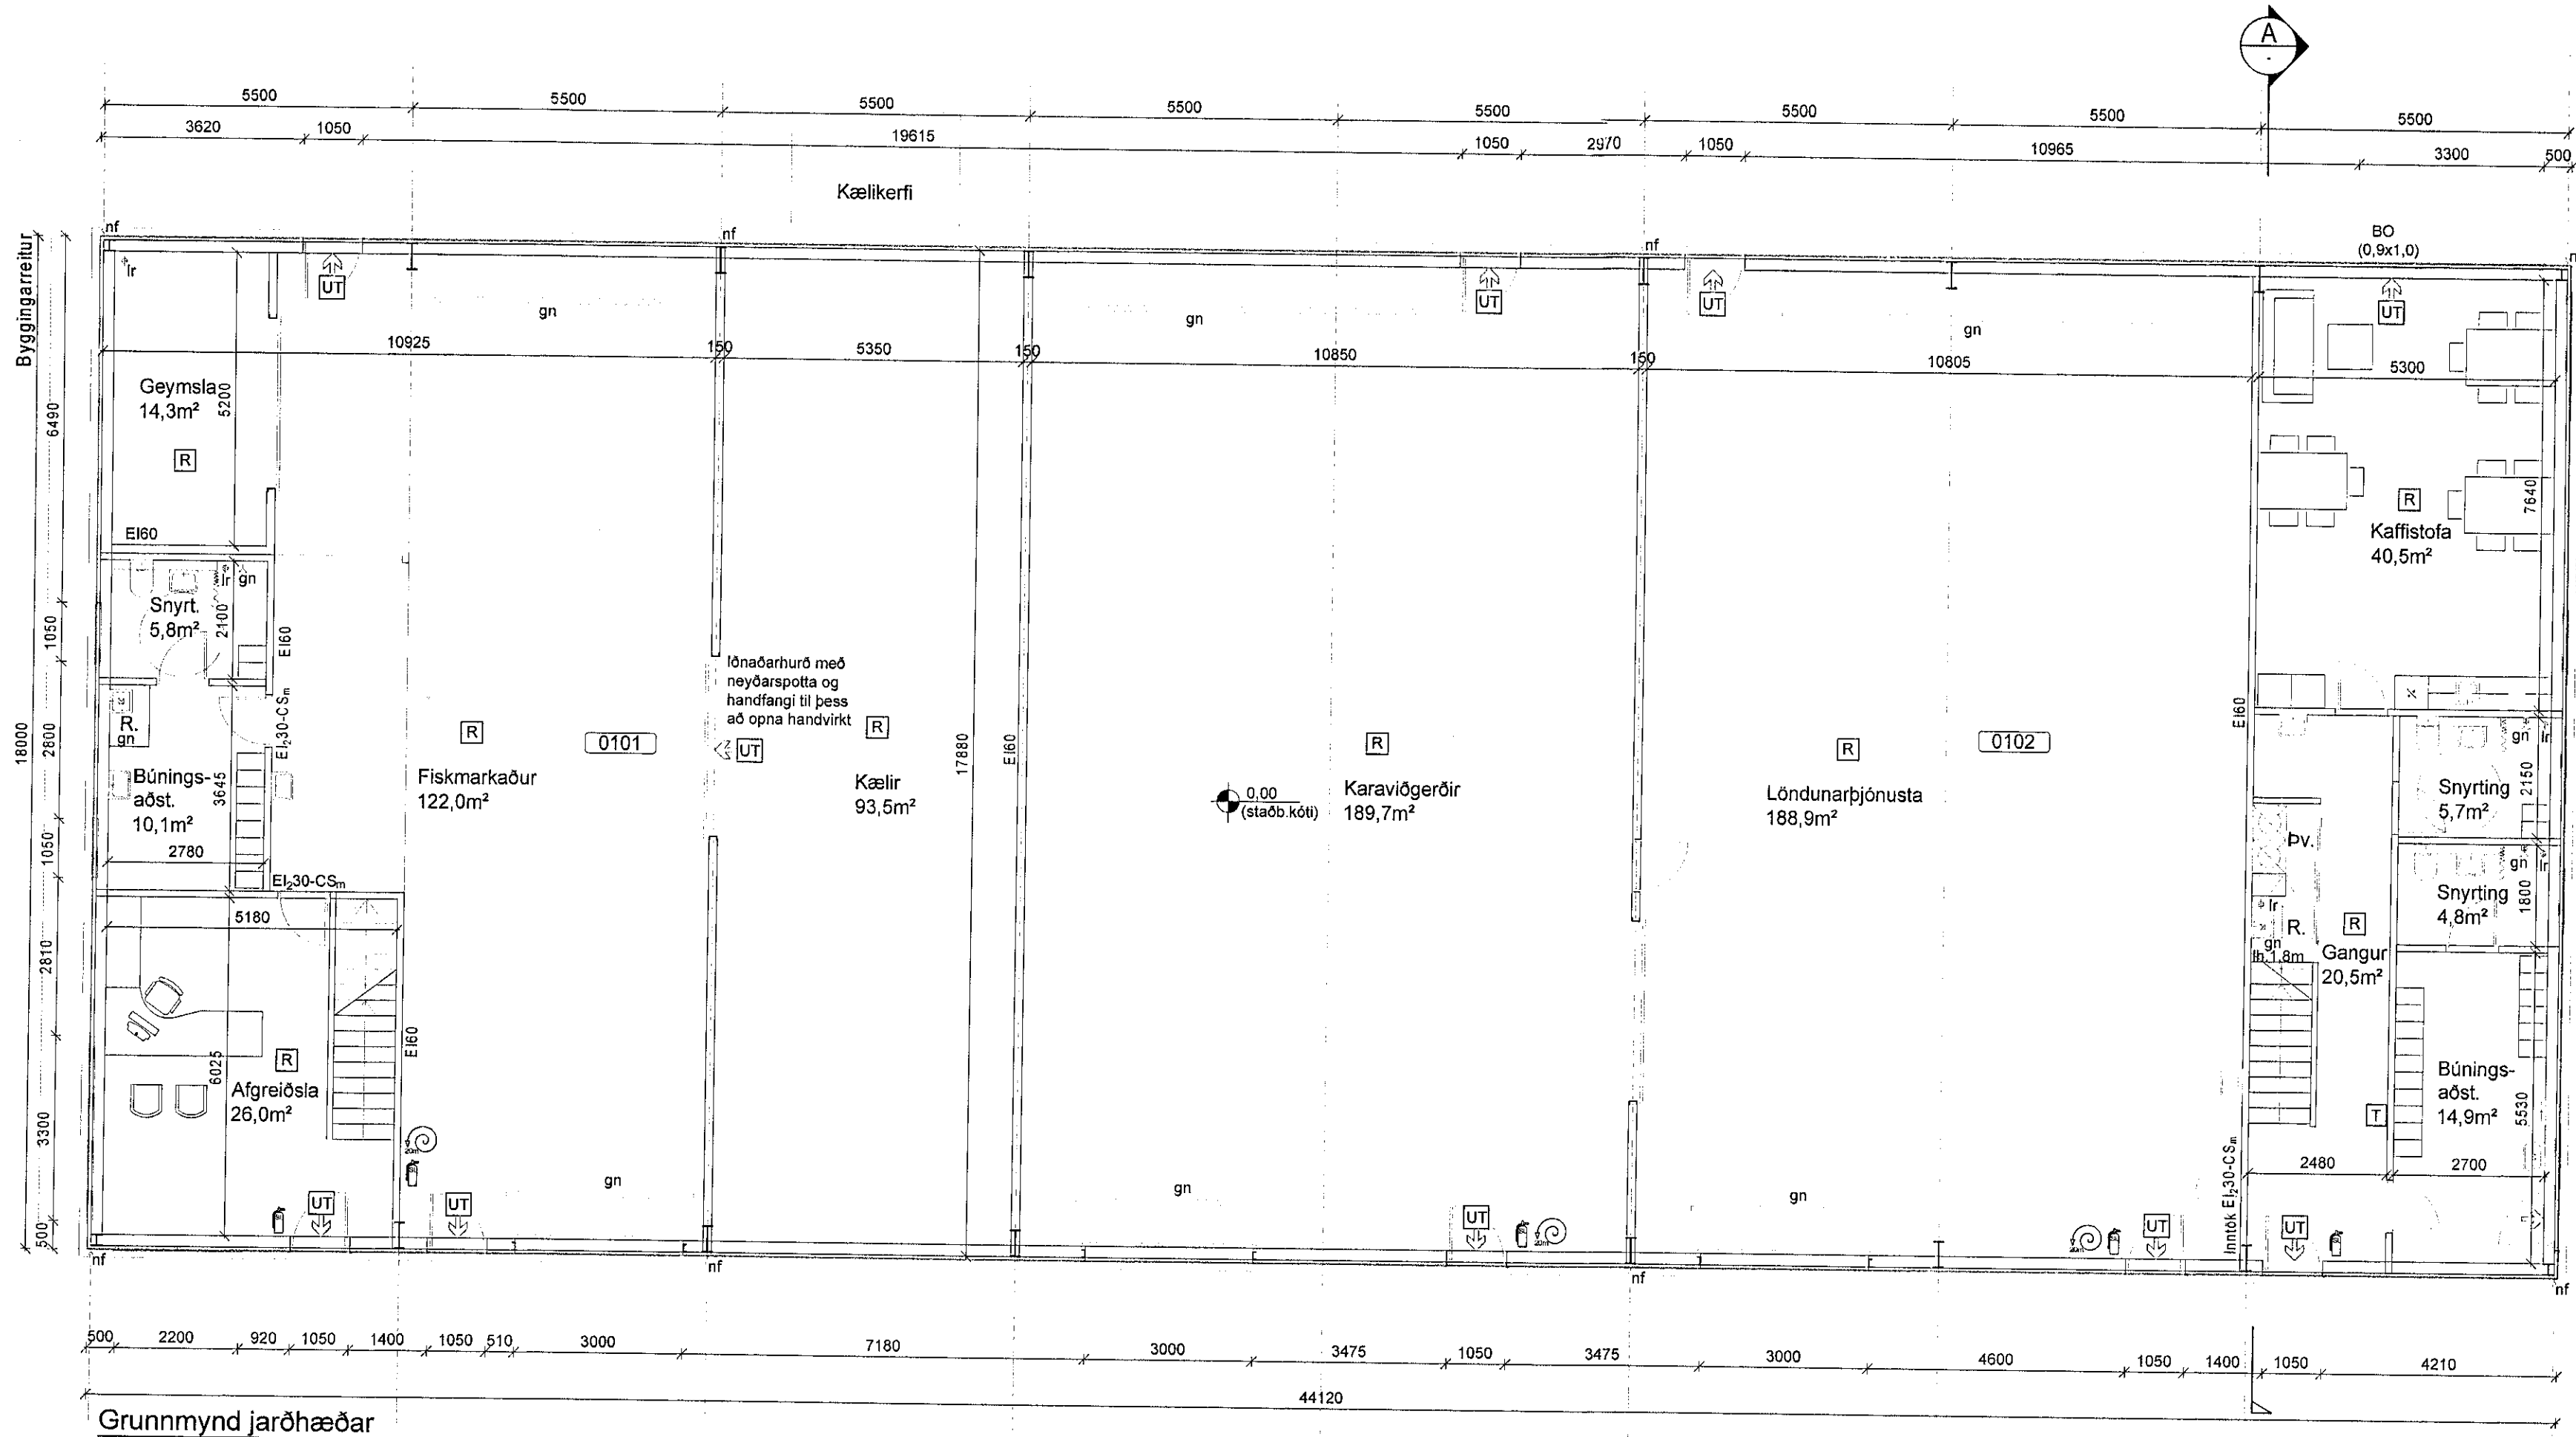


T:\220\Hafnargata 1\Fiskmarkaður00_Byggingaferildaleikning\2345-085-001-1-C.dwg

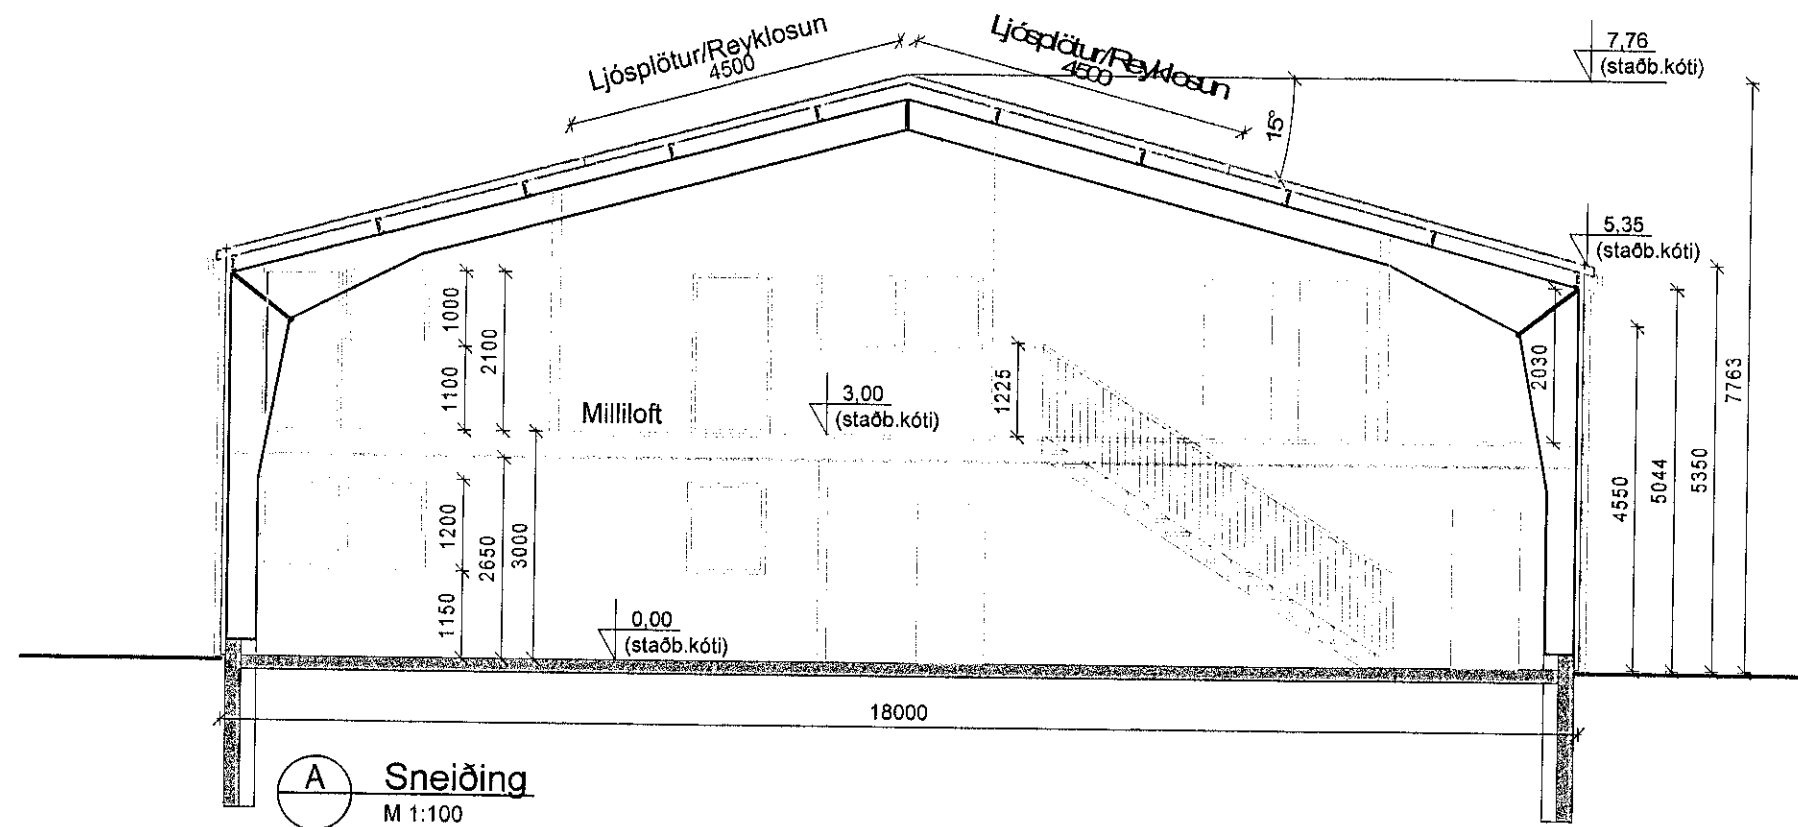

Grunnmynd jarðhæðar
M 1:100

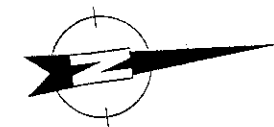

Samþykkt þann
15. FEB. 2023
Byggingarfulltrúinn í Hafnarfirði
Sveinbjörg Sara Baldursdóttir

Vistað 12.1.2023 13:48:14 Útrentun 08:49:45

ÚTG.	DAGS.	ÚTGÁFUFERILL	HANNAÐ TEIKN. YFIRF.
B	17.09.'21	Innra skipulag, brunamál, bílastæði ofl.	SS: GH
C	12.01.'23	Hleðslurými tekið út	SS: GH

SHS
14. feb. 2023

Sveinbjörg Sara
Baldursdóttir
EFLA
undirritun
13.01.23



Hafnargata 1
220 Hafnarfirði
Löndunarbús

Aðaluppdráttur
Grunnmynd neðri hæðar
Sneiðing

TEIKNINÚMÉR	BLAÐST/ERÐ	HANNAÐ	Landst./SS:
2345-085	A2	TEIKNAD:	SS:
01_0_01-04		YFIRFARID:	GH

DAGS.	MELIKVARÐI	ÚTGÁFA
Júní 2021	1:100	C



Hönnuður: Guðmundur Hjallason kt.070966 5579

Hönnunarskipti
Guðmundur Hjallason