




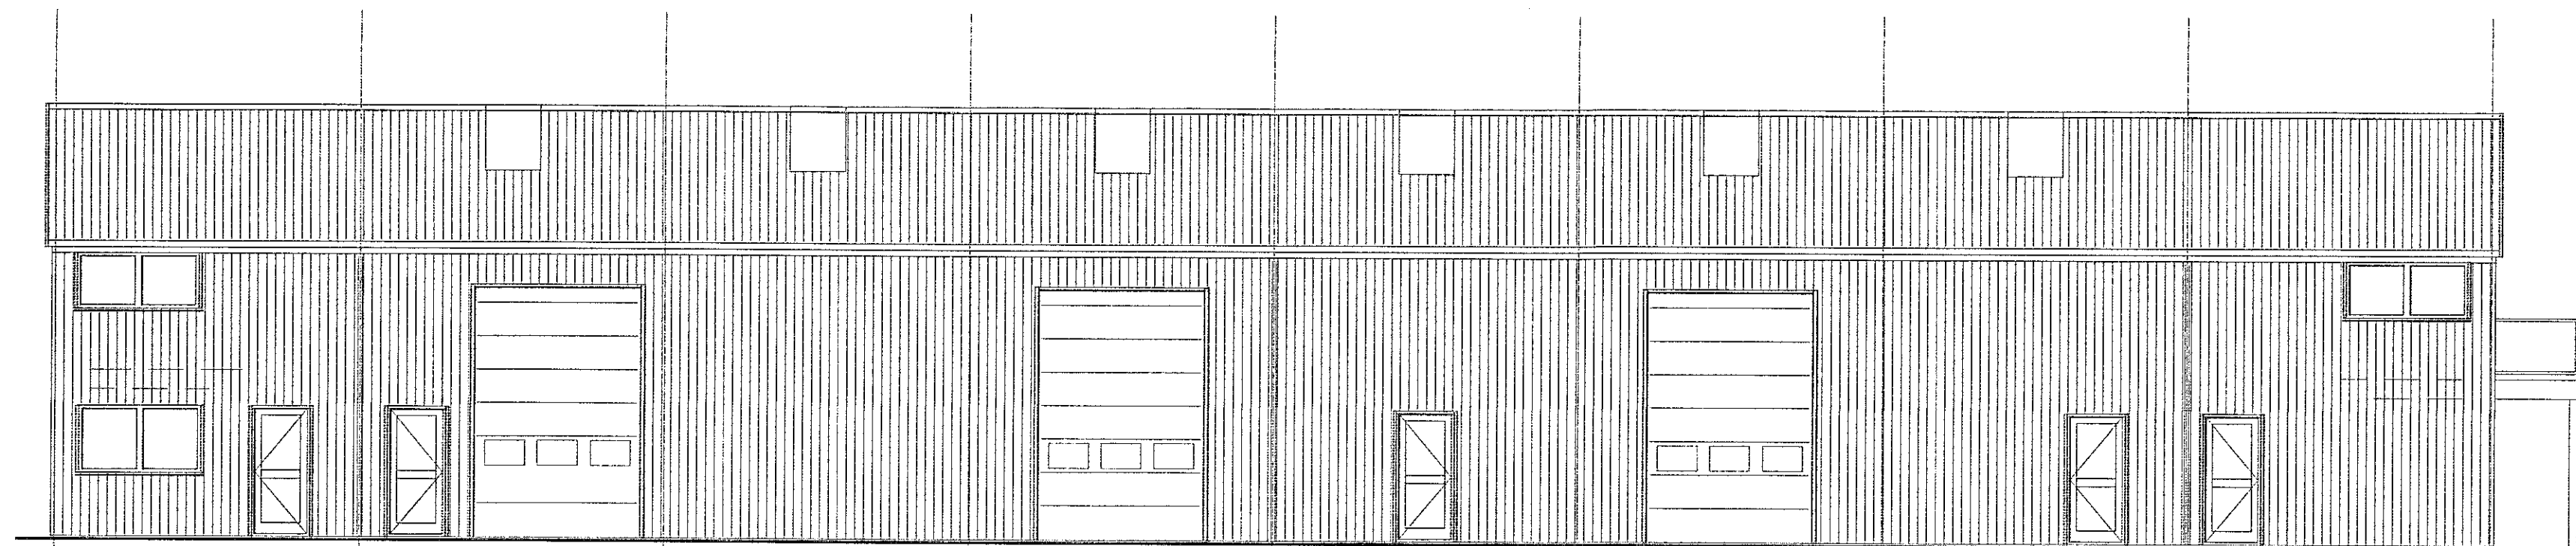


Útlit - austur
M 1:100

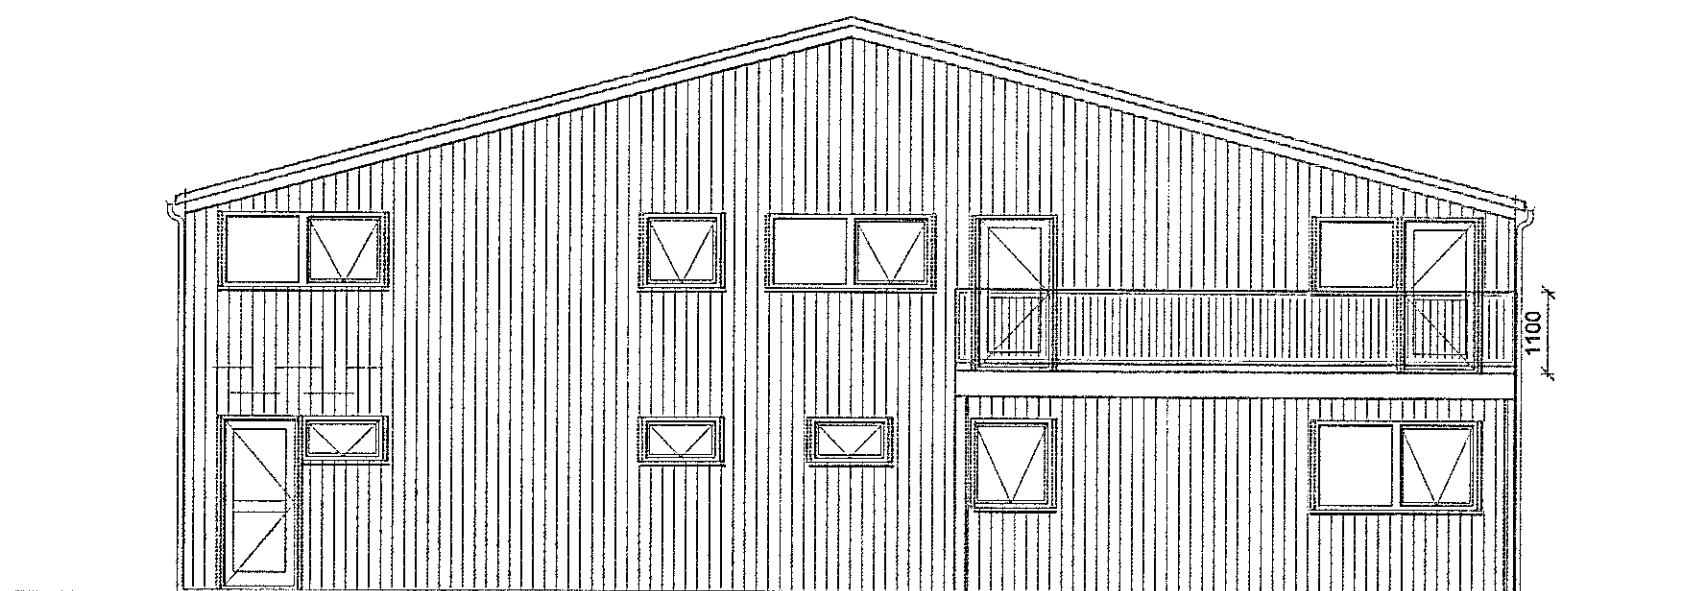

Útlit - norður
M 1:100

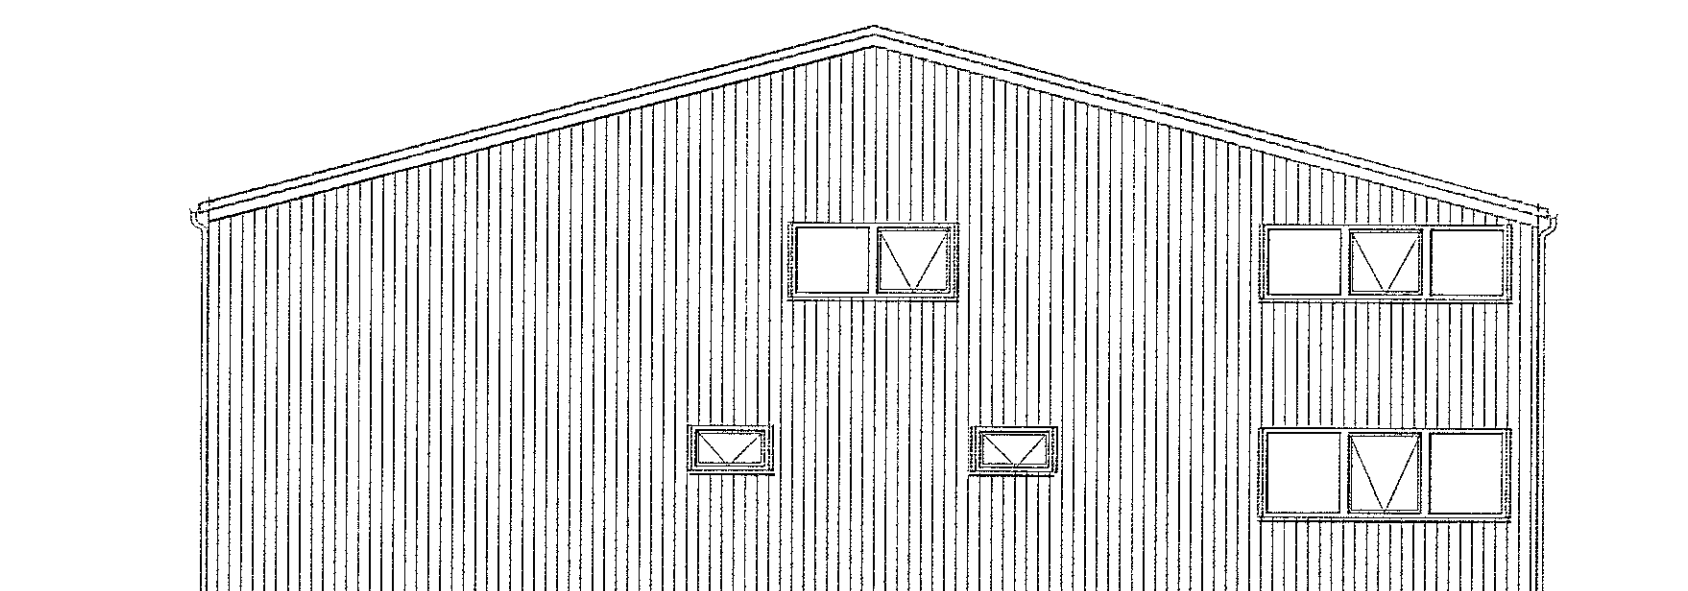

Útlit - suður
M 1:100

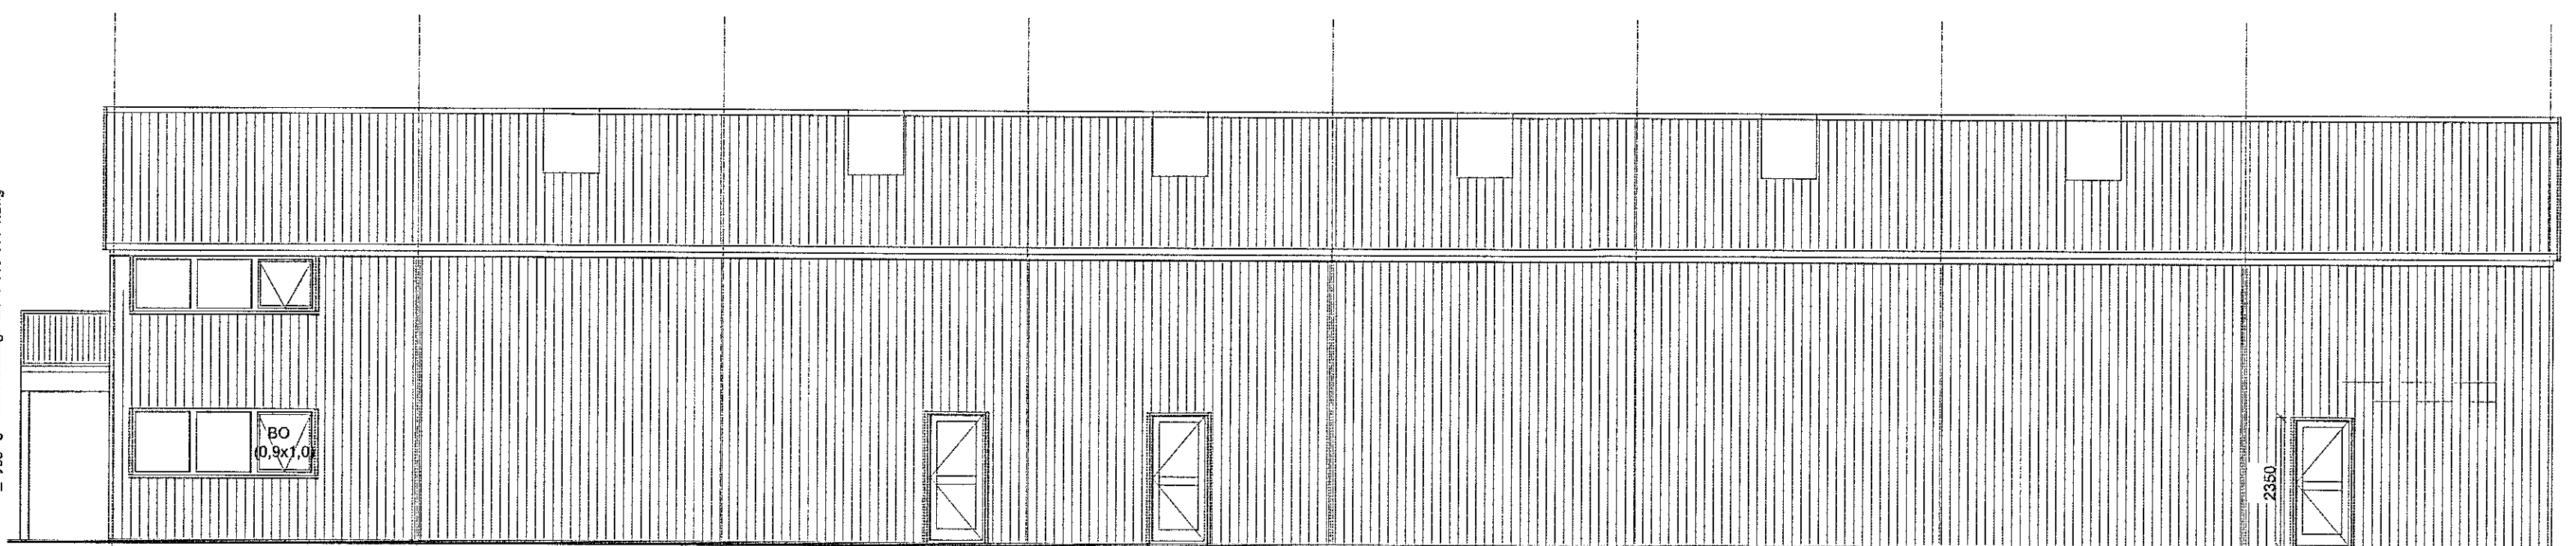

Útlit - vestur
M 1:100

T:\2020\Hafnargata 1-Fiskamarkun00_Byggingaendateikningar\2345-085-001-1.dwg

Samþykkt þann

17. SEP. 2021

Byggingaendateikning
Hafnargata 1

Vistað 26.11.2021 11:59:23

Útprintun 12:58:43

ÚTG. DAGS. ÚTGÁFUFRILL HANNAÐ TEIKN. YFIRF.
B 17.09.'21 Innra skipulag, brunamál, bílastæði ofl. SSt GH

SAS
21.09.2021



Geirþjón Reinlausa

Arni Arnason
2022.01.07
14:28:
02200'00'



Hafnargata 1
220 Hafnarfirði
Iðnaðarhús

Aðaluppdráttur
Útlit

TEIKNINÚMÉR BLADSTÆRD HANNAÐ: Landst./SSt
2345-085 A2 TEIKNAB: SSt
01_0_01-03 YFIRFARIB: GH

DAGS. MÆLIKVARÐI ÚTGÁFA
Júní 2021 1:100 B



Hönnuður: Guðmundur Hjaltason kl.070966 5579

Hönnunarskjóti:

Guðmundur Hjaltason