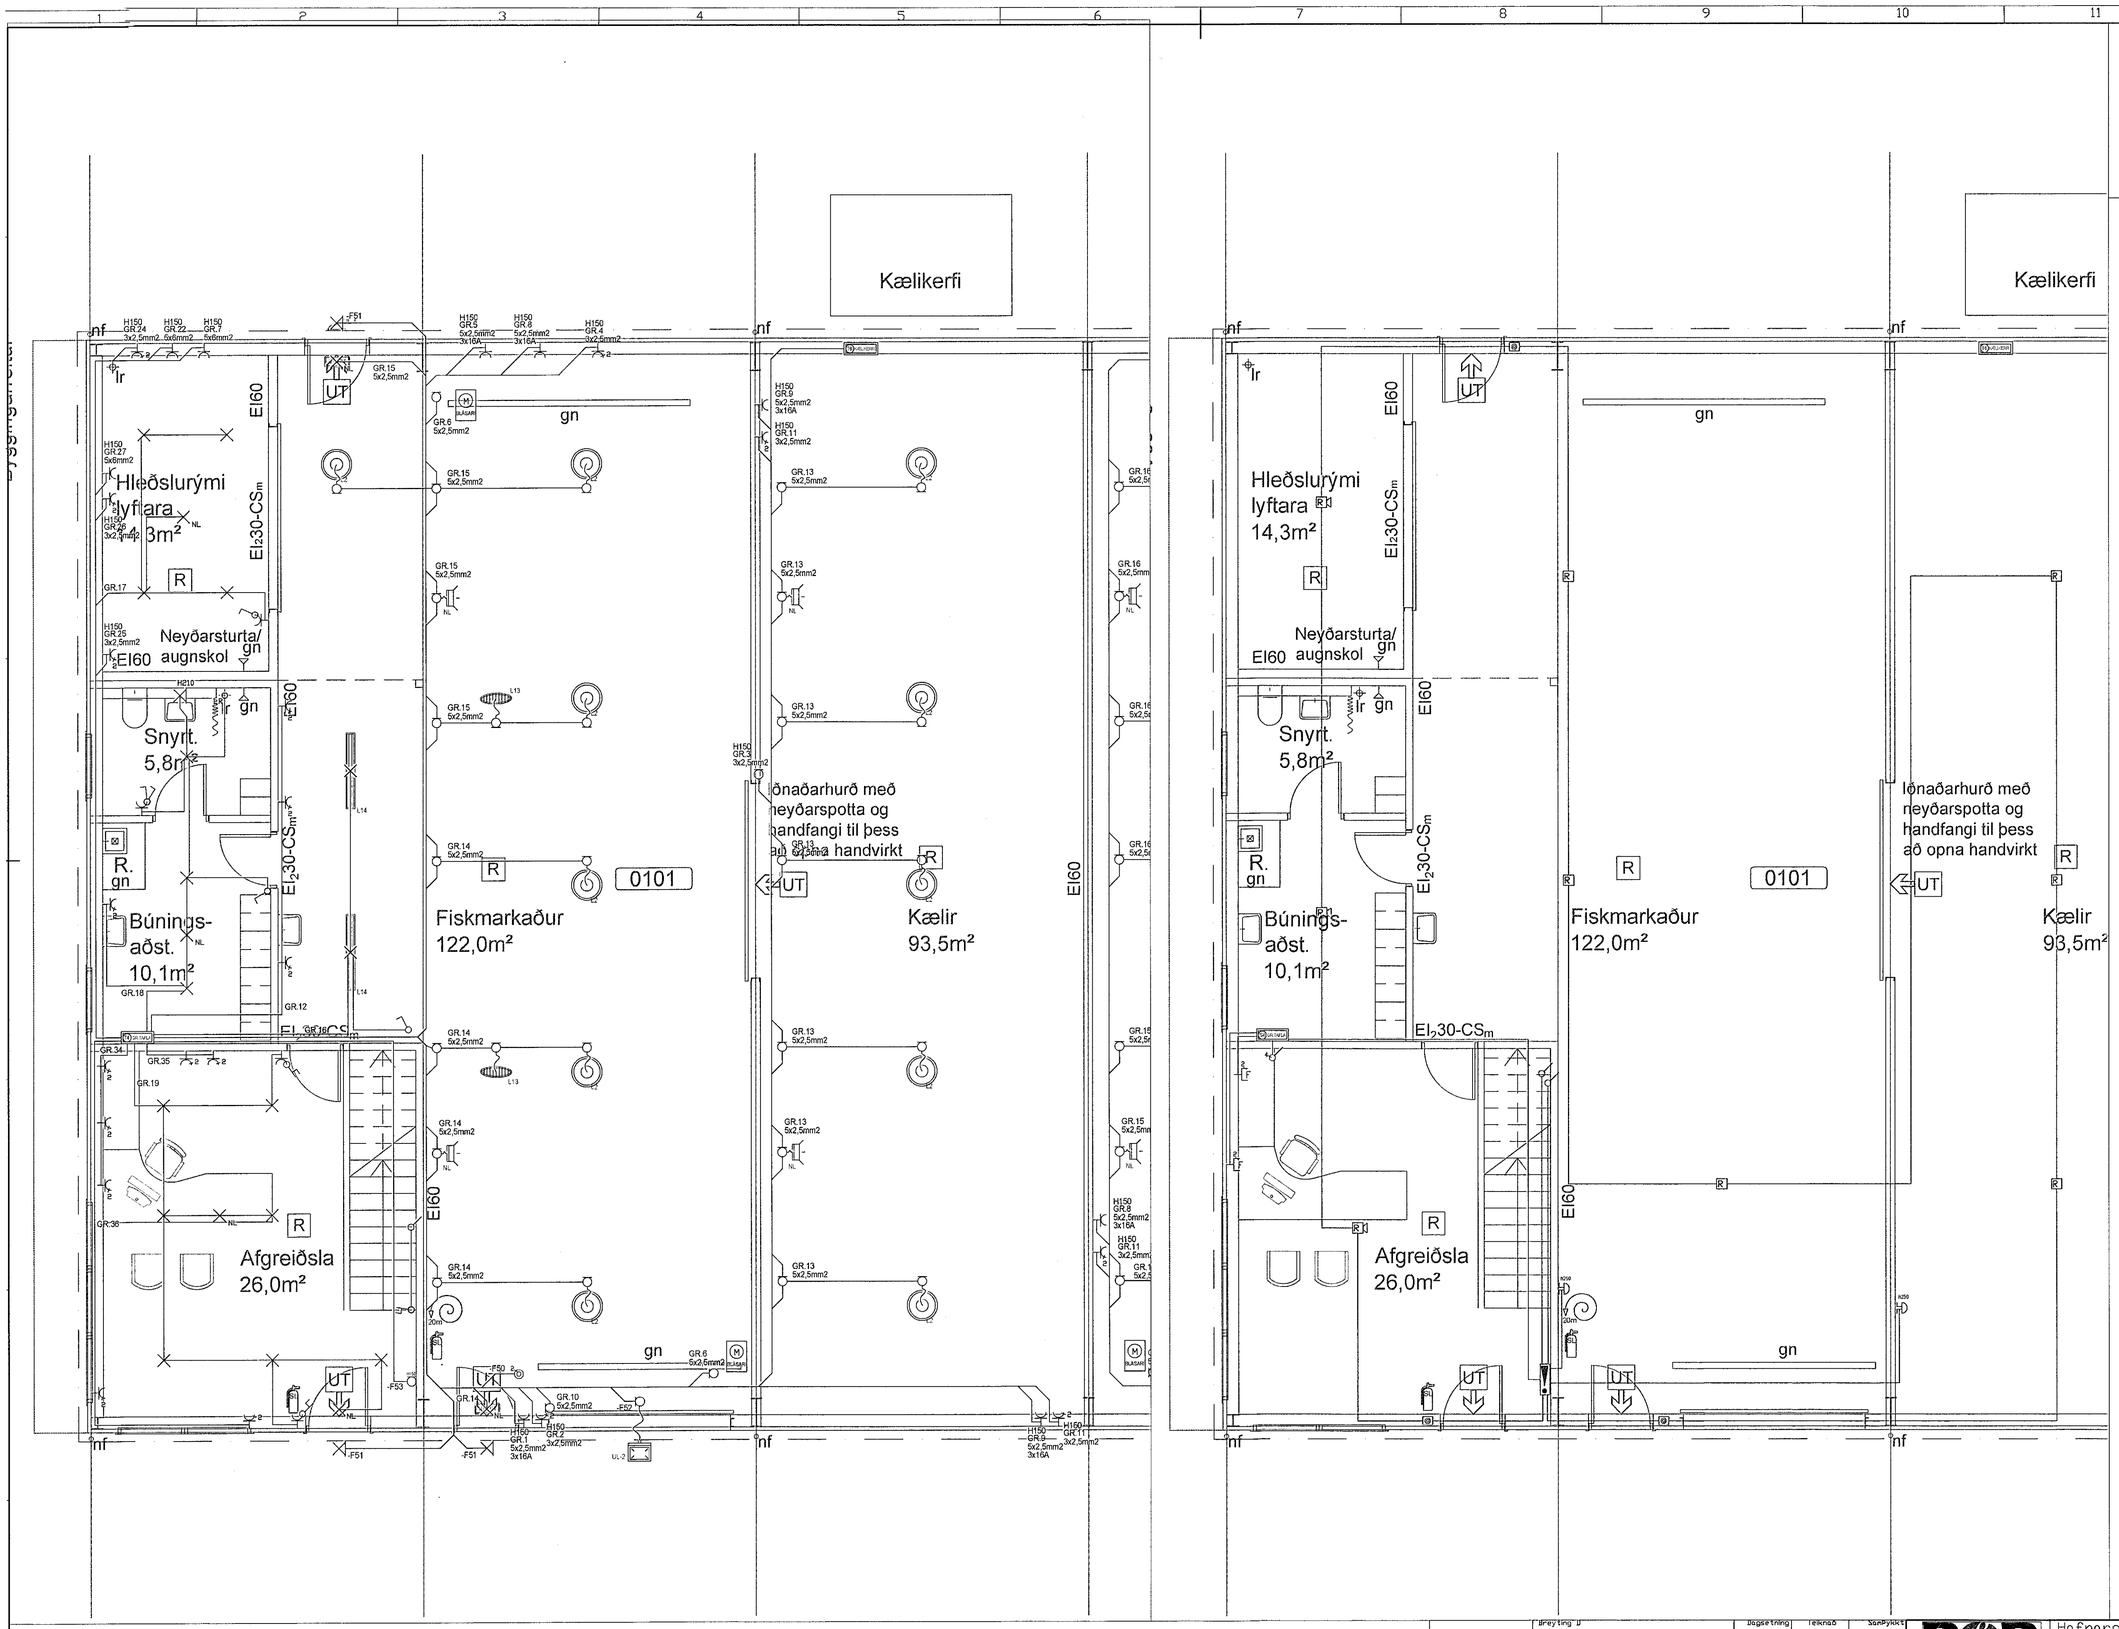

MÓTTEKIÐ
15. MAR. 2022
fh. Byggingarfulltrúans í Hafnarfirði

Skýringar

Tengja sal saman tvö neðstu járnin í sökkulveggnum allan útlringinn og að upptaki í tengibox.
Setja skal tvo vírnálsa á hver samskeyti.
Steyputeimar skulu vera 12mm í þvermáli.

Öll mál eru í cm, nema annars sé getið.

Talla og ratbúnaður skal vera af viðurkenndri gerð.

Hæð rofa er 110cm, hæð tengla er 20cm, nema annars sé getið.

Hæð tengla í eldhúsi, baði, þvottahúsi, vs og bílskúr skal vera 110cm

Málstraumur rofa skal vera 13A og tengla 16A

Þéttleiki efnis í vinnu og vinnslurýmum skal vera lámark IP55

Hæð tengils við rofa skal vera sú sama og rofans.

Greinar eru ekki sýndar í öllum tilvikum að töflu, en eru þá merktar viðkomandi töflu og grein,

Vírar eru 1,5mm2 í þvermál, nema annars sé getið.

Staðsetning rofa og tengla skal skoðast í sammemi við innréttingarteikningar.

Öll rör í smúspennu eru 20mm.

	Jarðtenging
	Tvöfaldur tengill
	Einfaldur tengill
	Rofi og tengill í sömu hæð (1100 mm)
	Rofi
	Samrofi
	Tvöfaldur rofi
	Krossrofi
	þrýsti-rofi/dimmer
	þrýsti-rofi m/ljósi
	Tengill m/næturljósi
	Veggljós
	Loftljós
	Hátalaratengill
	Símatengill
	Loftnetstengill
	Hreyfiskynjari
	Tafla / mælakassi
	Reykskynjari
	Bjalla
	Handboði
	Rör upp á næstu hæð
	Rör niður á næstu hæð
	Rör gegnum hæð
	Halogenljós í lofti
	Halogenljós í lofti
	Halogenljós í vegg

Skýringar á merkingum

INNI LAMPAR

L1 Innfeld LED ljós loft 230V fastir

L2 Hangandi LED lampi í sal Oppna rýmið 4000k 2000lm 155w eða sambærileg

L3 Innfeld LED ljós loft 230V fastir IP44

L4 Innfeld í vegg 12V / hæð 30cm

L5 Ólínan LED lýsing

L6 Veggljós / hæð 180cm

L7 LED klósett

L8 LED ljós í skrifstofu/gl. hangandi 818 Aloe-bed 840 eða sambærileg

L9 LED ljós í skrifstofu/gl. Ledsense US Led32x940 32x120 eða sambærilegt

L10 Speglaljós / hæð: 210cm

L11 60x60 lampi í loftflísum

L12 Hangandi ljós

L13 Flugeyðjós

L14 Rasepel LED ljós IP44 eða meira

Ljós með neyðarljósaljósi búnaði

UL-1 Útiljós yfir hurð

UL-2 Kastari yfir losaeyðslurúmið Oppna lúkestal 4000k 2000lm 160w eða sambærilegt

Breyting D	Dagsetning	Teiknað	Samþykkt	
Breyting C	Dagsetning	Teiknað	Samþykkt	
Breyting B	Dagsetning	Teiknað	Samþykkt	
Breyting A	Dagsetning	Teiknað	Samþykkt	

RÖR RAFHÖNNUN OG RÁÐGJÖF

Hafnargata 1
Hafnarfirði
Verkstæði Lágspenna

Hönnuður: Sigurður Ágúst Pétursson Kt.051177-4959
Hönnunarstjóri:
0769665797

Dagsetning: Febrúar 2022	Stærð: A1
Hannað: SÁP	Samþ.: SÁP
Kvarði: 1:50	Blaðsíða: 9
Teikningarnúmer: 2022-20	