
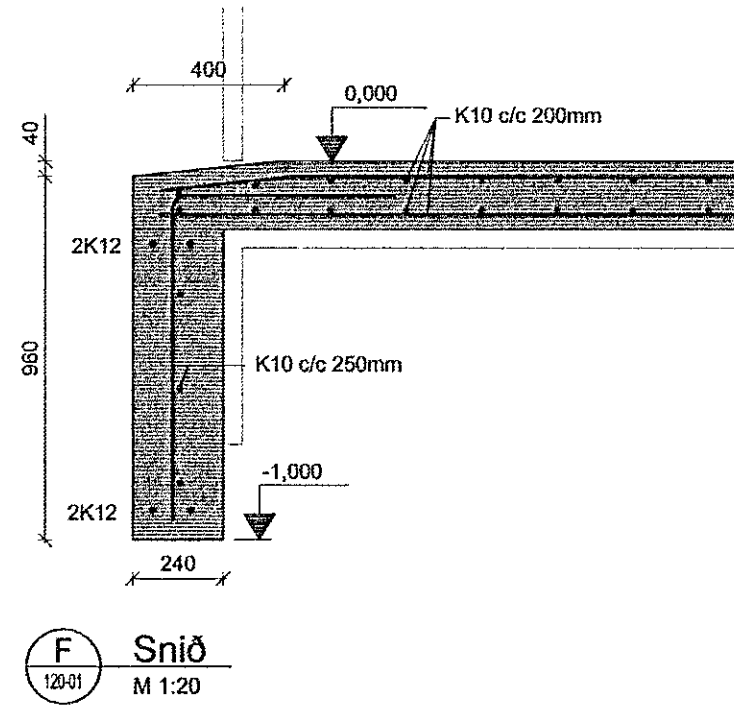
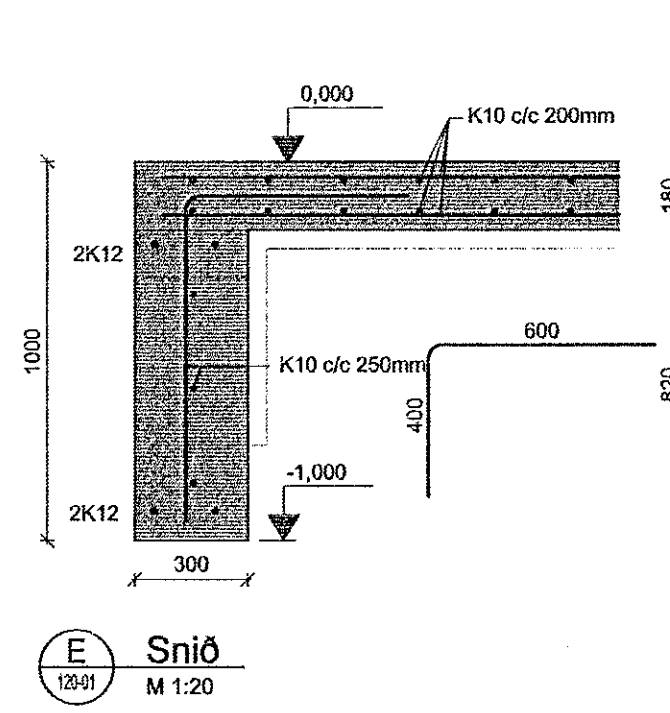
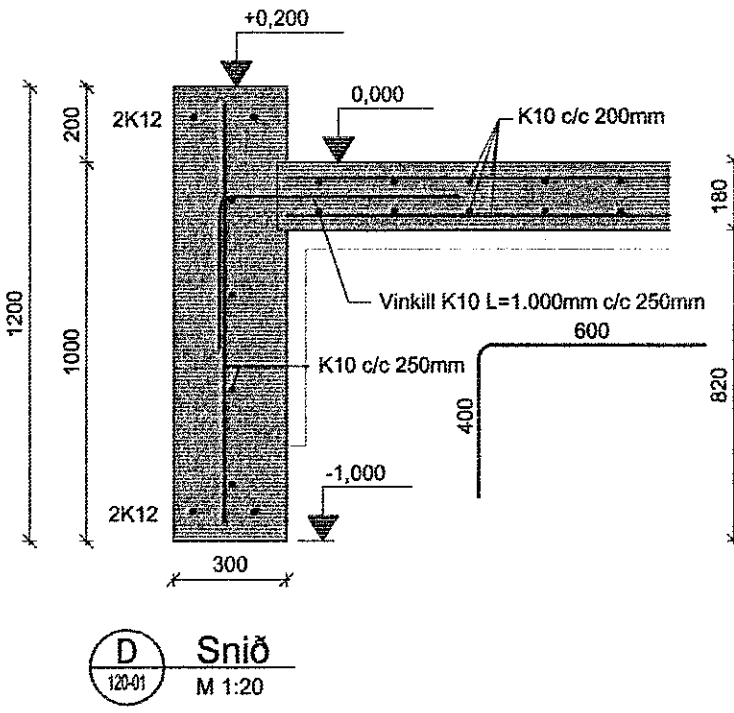
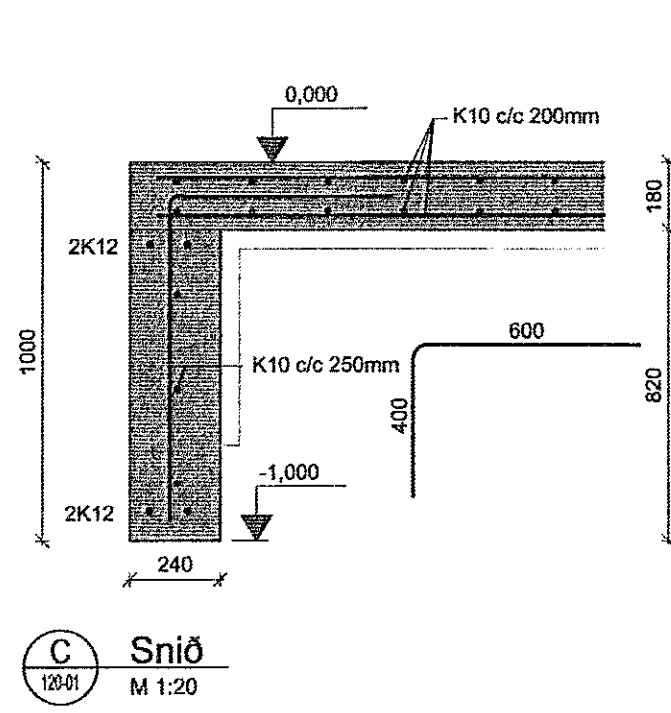


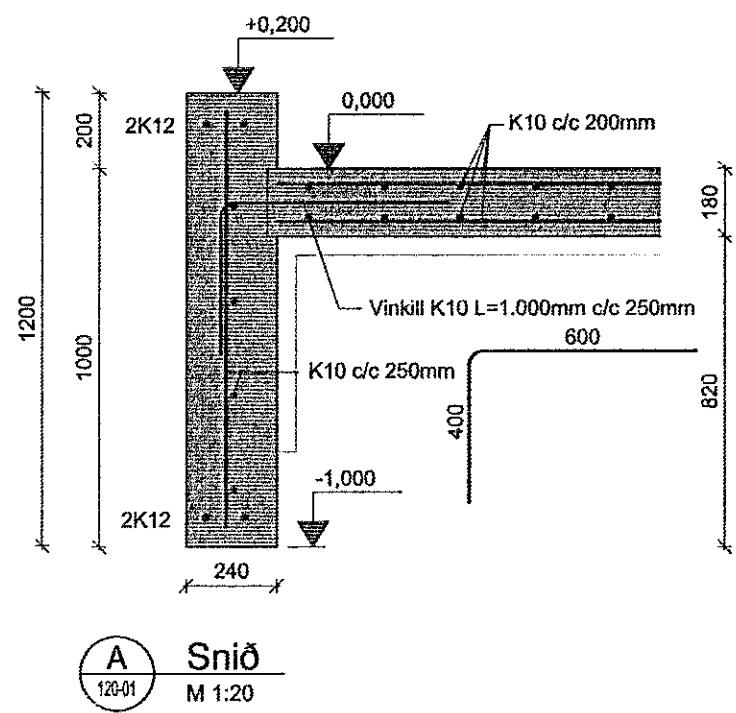








Samþykkt þann

30. sep. 2021

i.h. byggingarfulltrúans í Hafnarfirði
Hjálmar A. Jónsson

HJA

ÚTG.	DAGS.	ÚTGÁFUERILL	HANNAÐ	TEKNI.	YRFR.
##	##	##			##
##	##	##			##
##	##	##			##
##	##	##			##
##	##	##			##
##	##	##			##
##	##	##			##
##	##	##			##

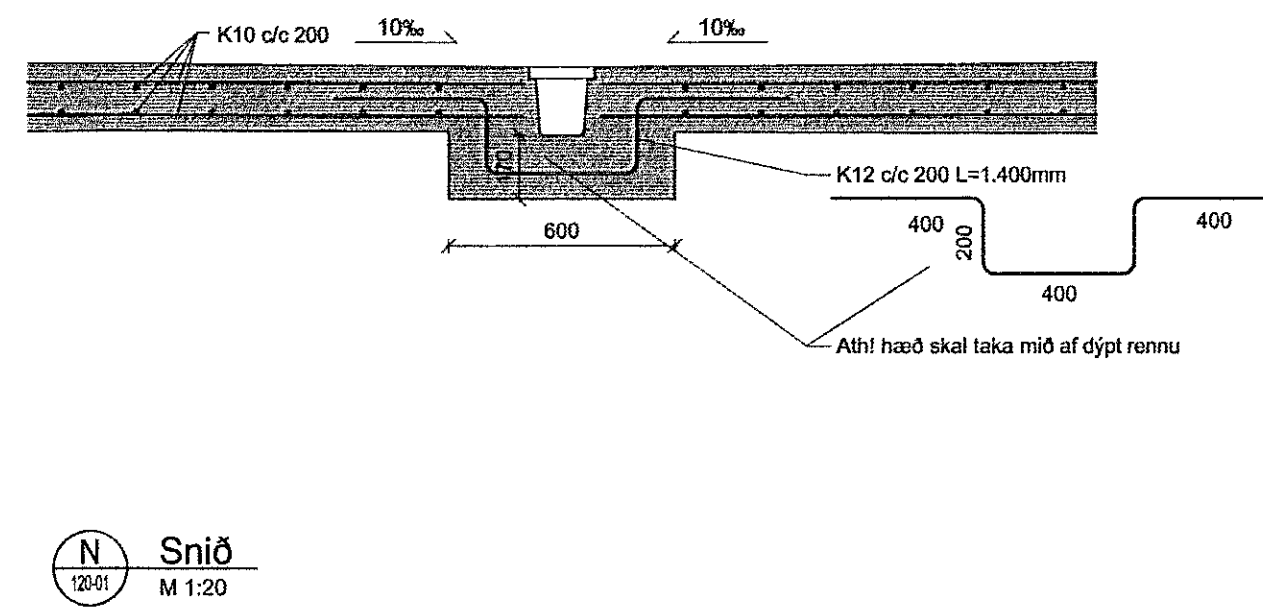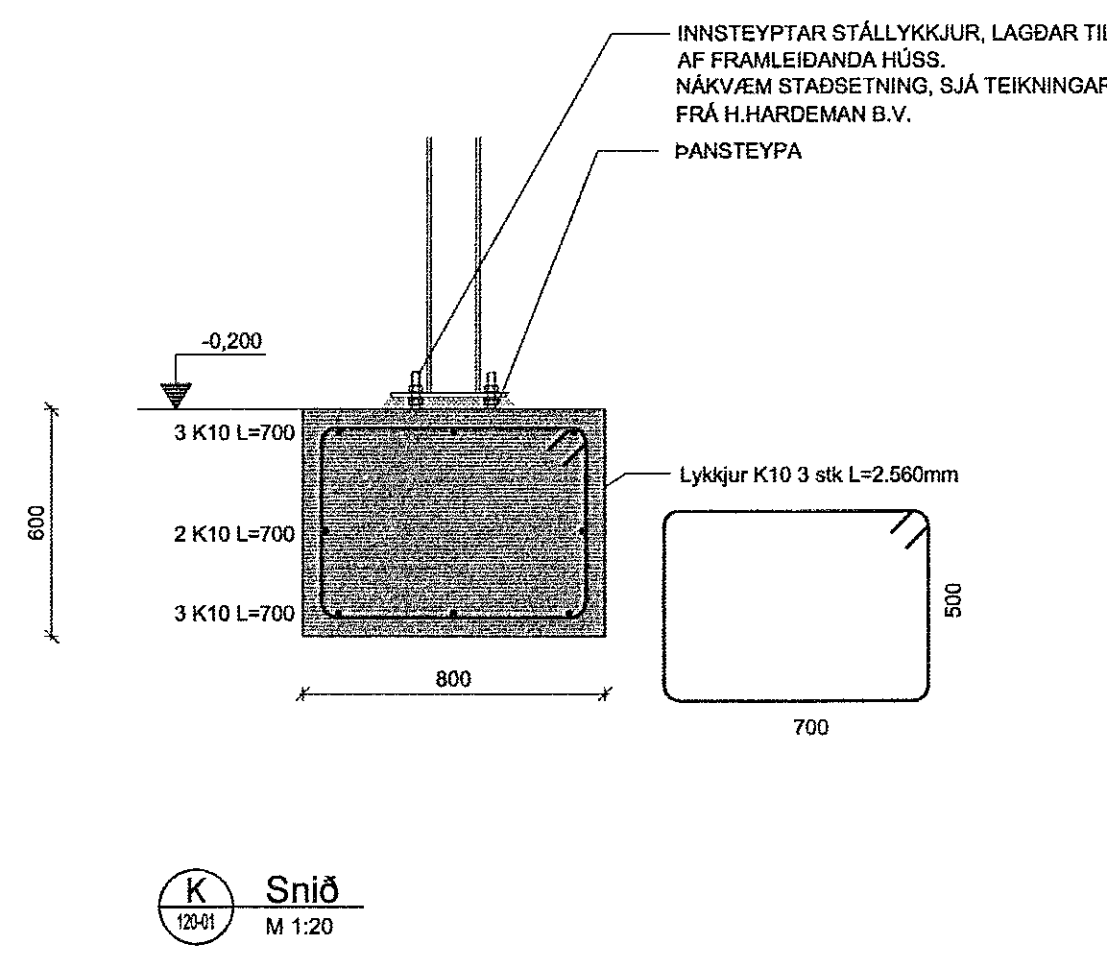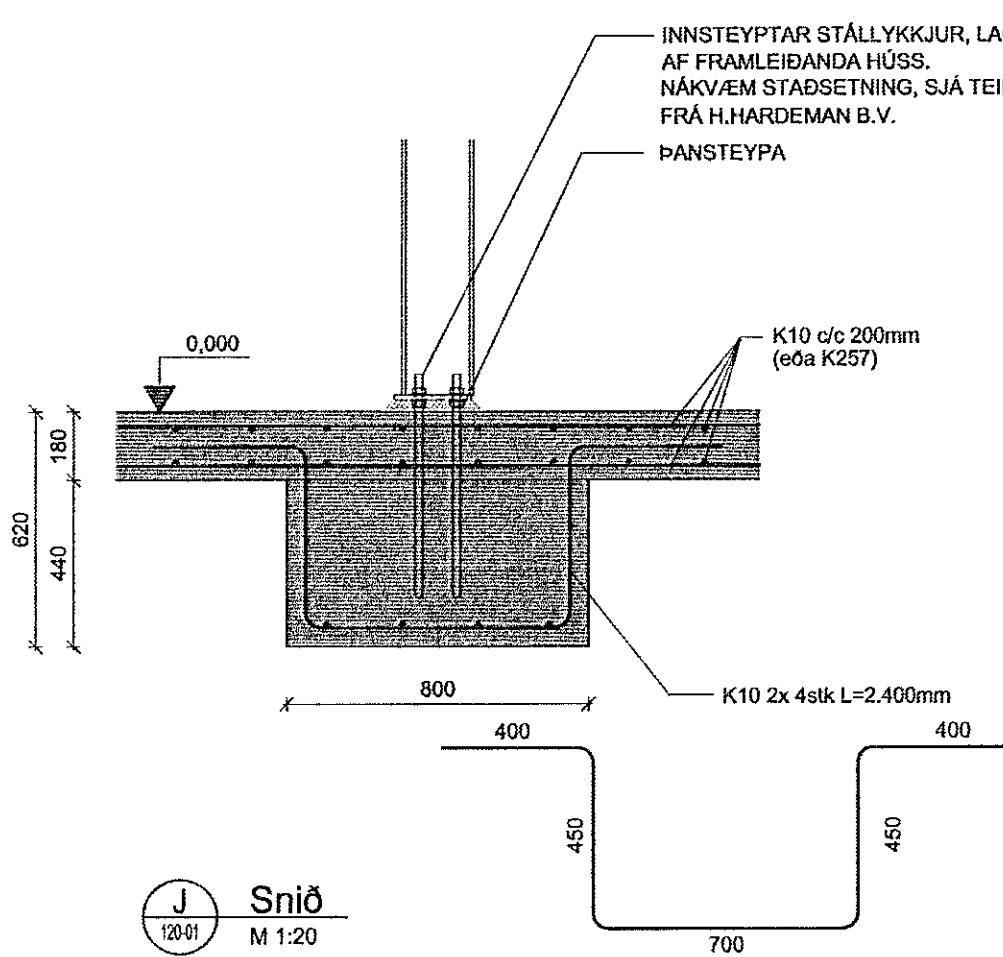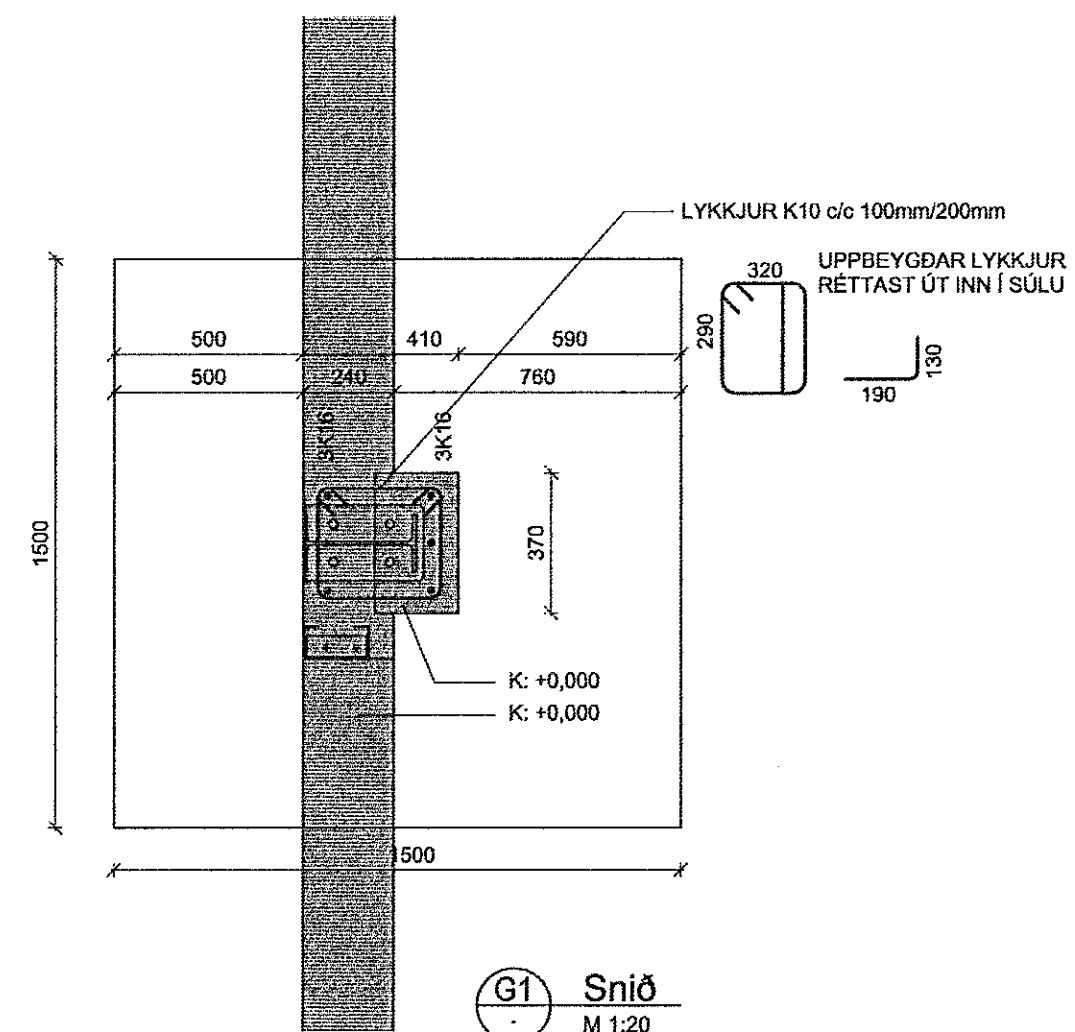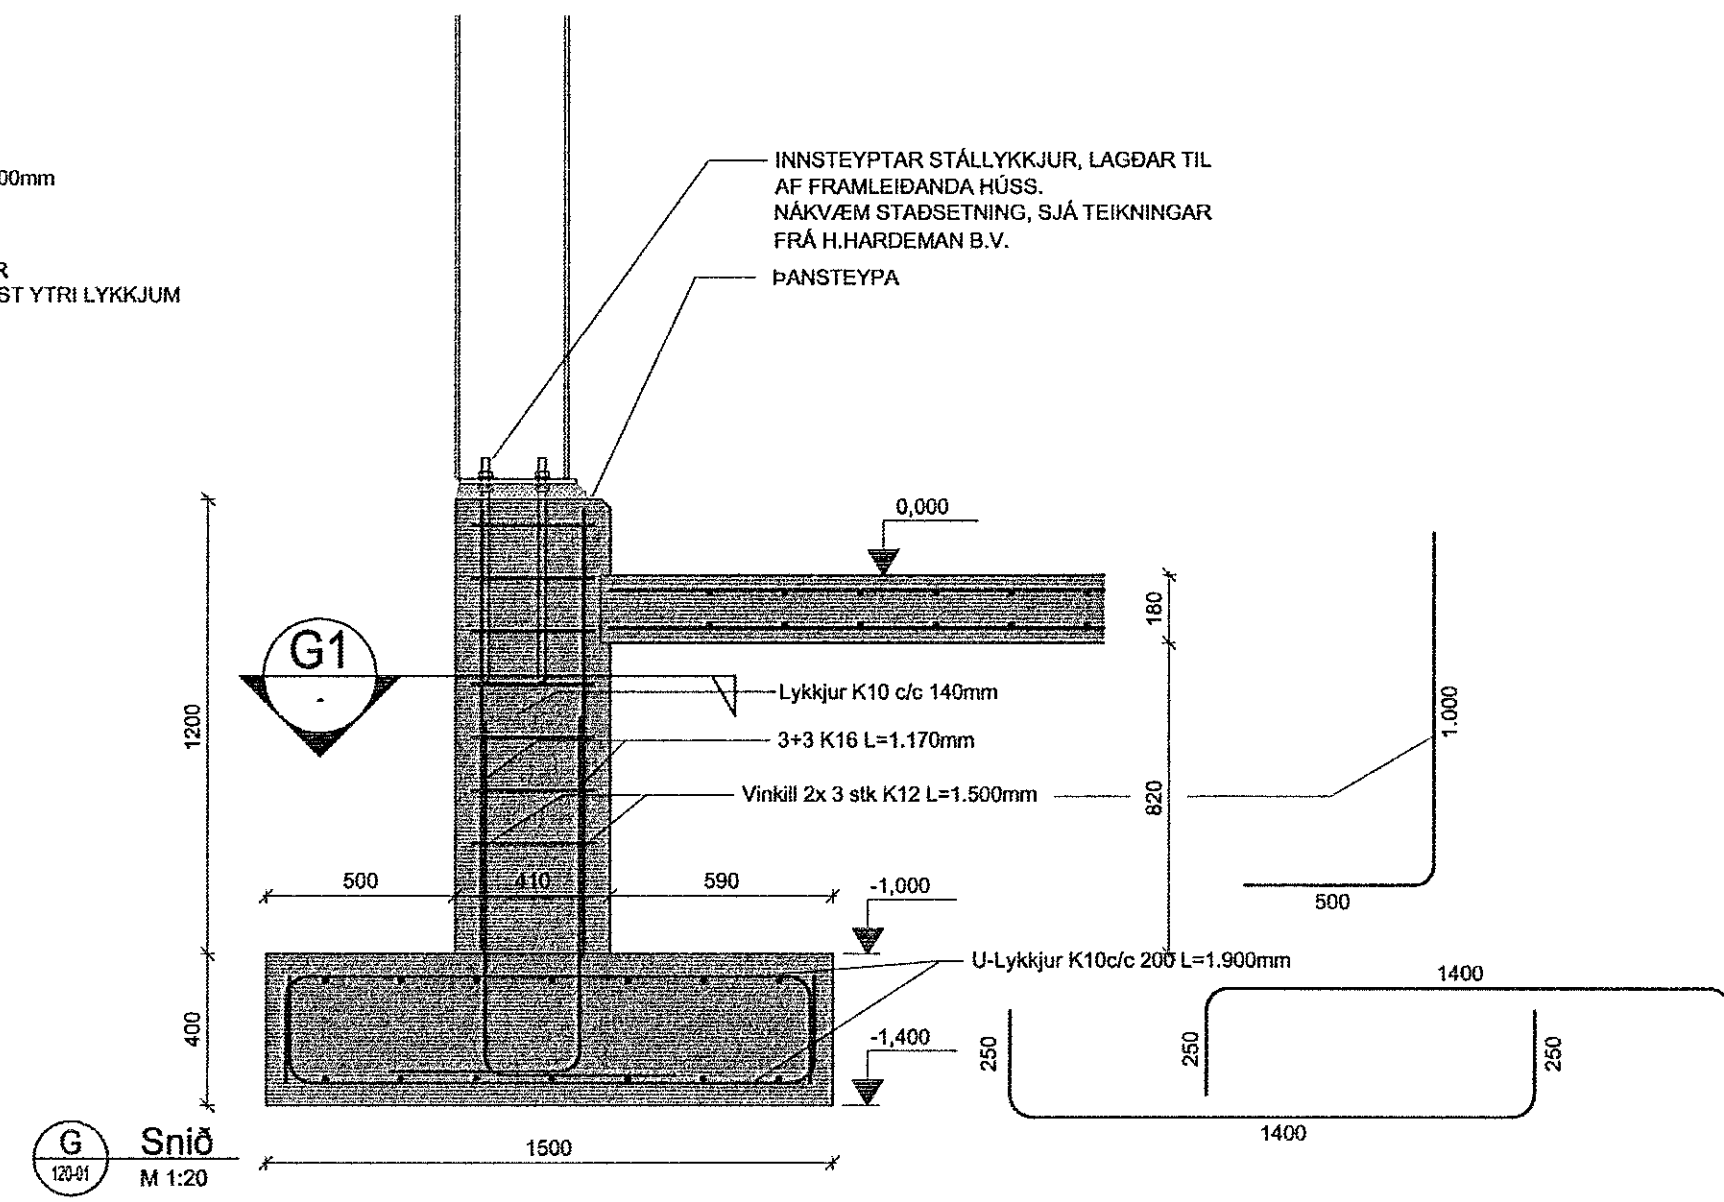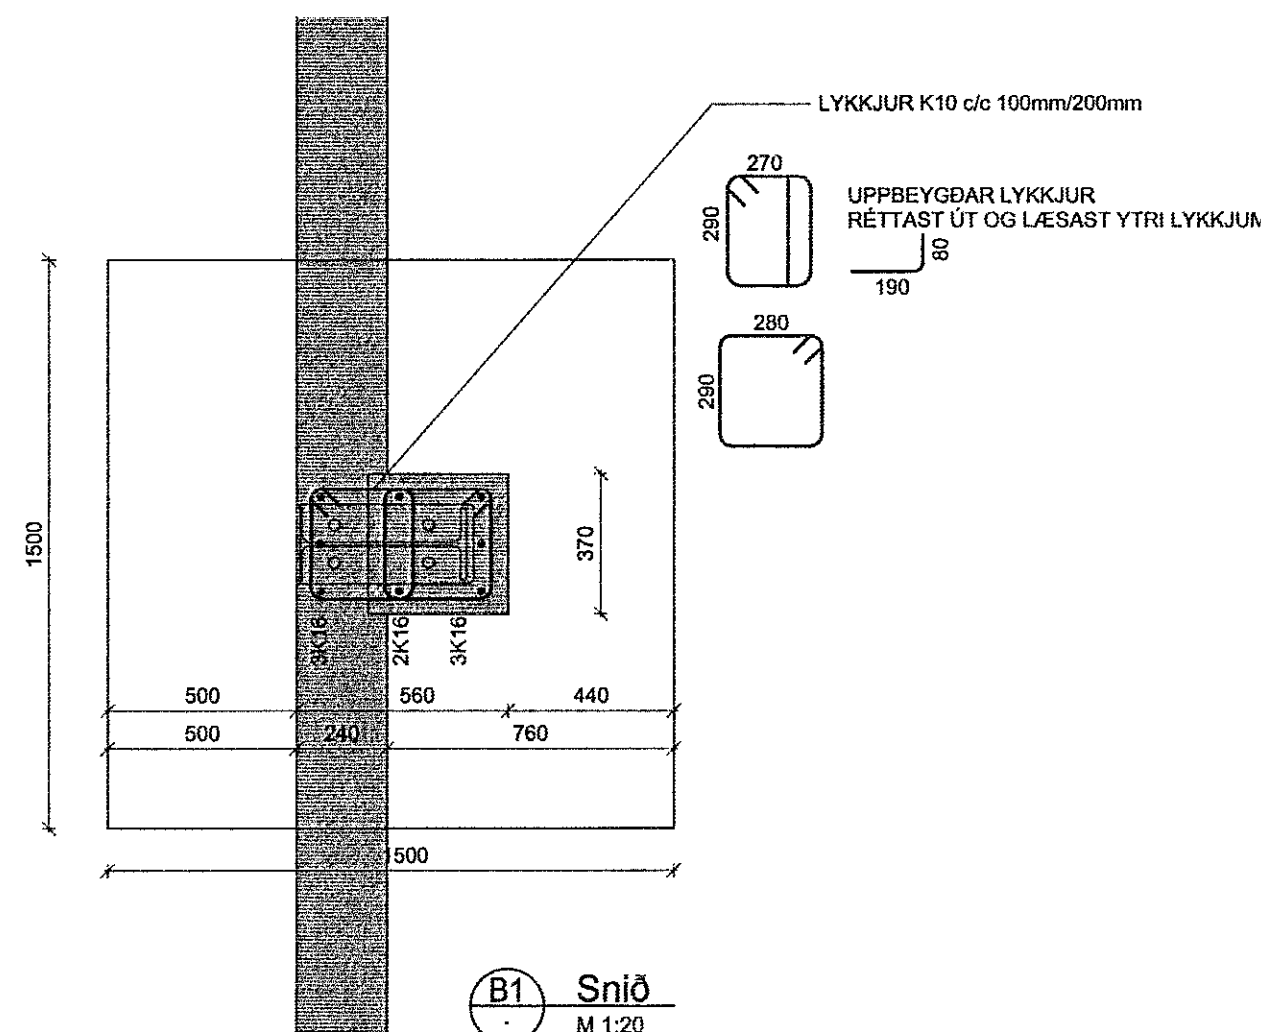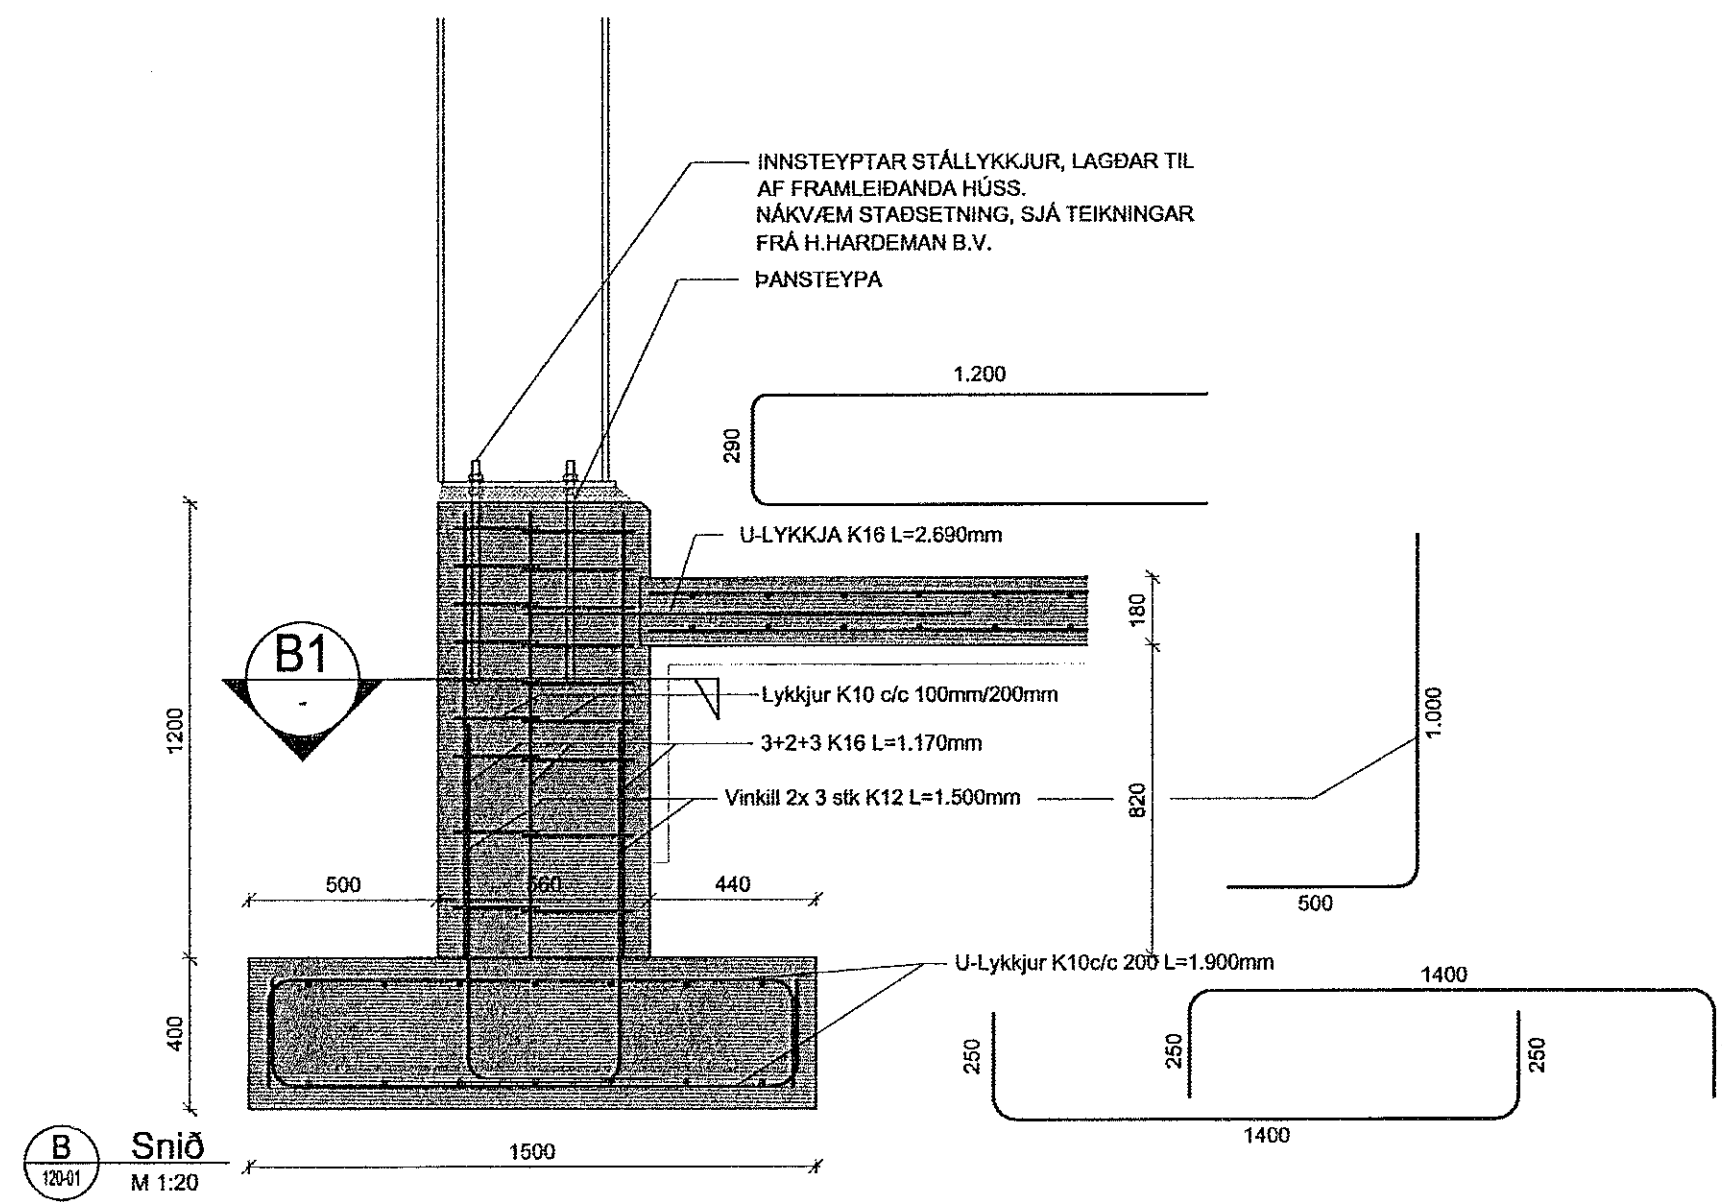

VERKFRÆÐISTOFA
Sími: 412 6000 www.efla.is

Hafnargata 1
220 Hafnarfjörður
Íðnaðarhús

Burðarvirki
Sökkjar og botnplata
Snið og deili

TEKNI.	BLAÐTÆRÐ	HANNAÐ	GH	##
2345-085	A1	TEKNI.	GH	##
120-02		YRFR.	##	##

DAGS. 22.09.2021 MELURVARÐI ÚTGÁFA

SAMÞYKKT 1:20 **A**

Kennitala: Guðmundur Hjaltason M. 070966-6579