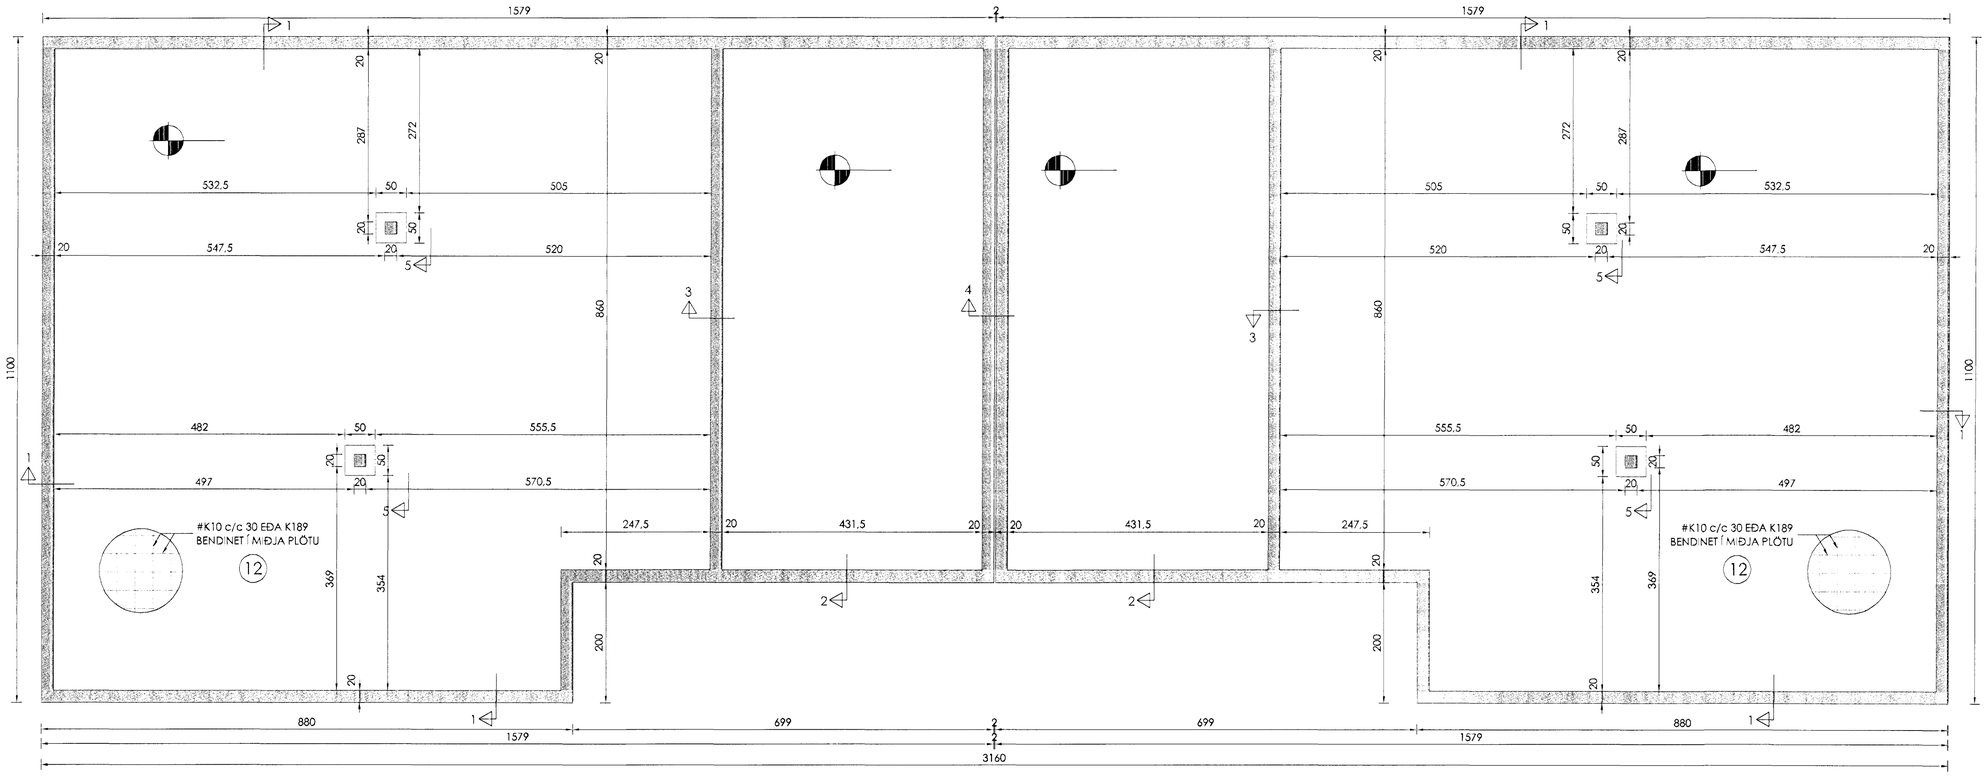

GRUNNMYND SÖKKLA
MKV. 1:50

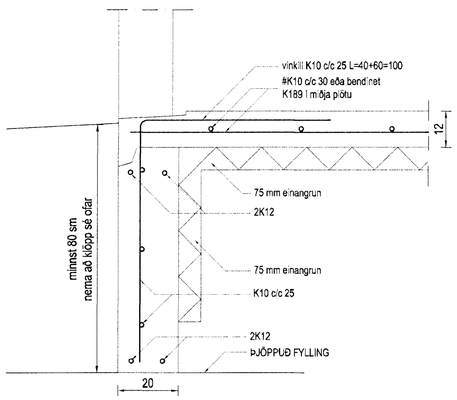

SNIÐ 2-2
Mkv. 1 : 10

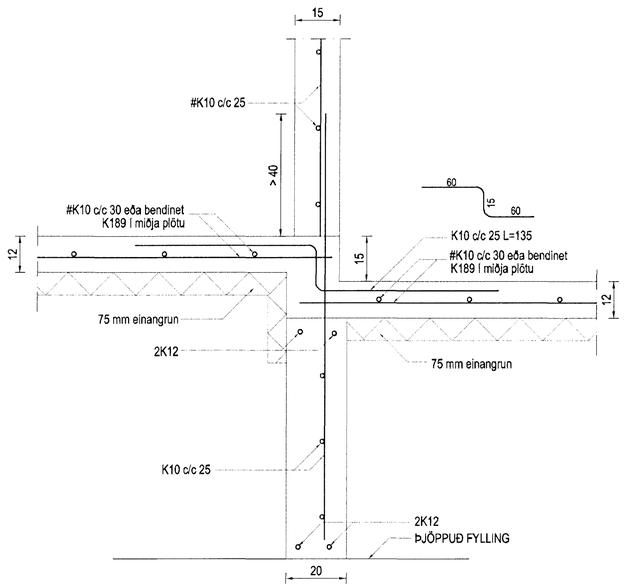

SNIÐ 3-3
Mkv. 1 : 10

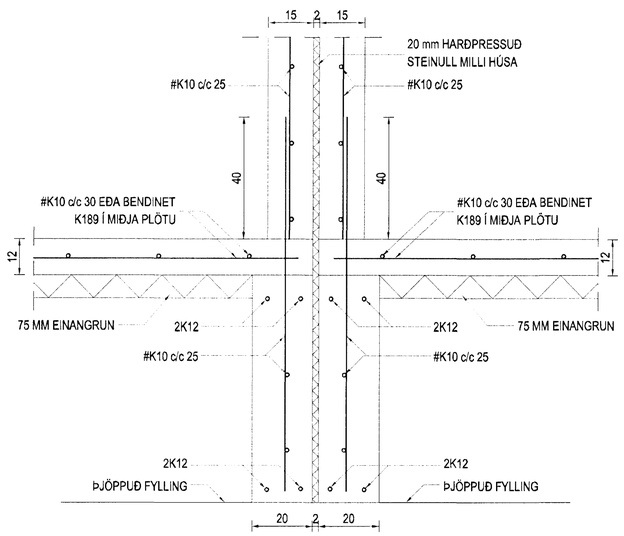

SNIÐ 4-4
MKV. 1:10

Byggingarfulltrúinn í Hafnarfirði
F.h. Hólfur S. Gunnlaugsson

SKÝRINGAR:
Fjarlægja skal allan lausan og lífrænan jarðveg úr hússtæði.
Grafa skal niður á fastan og óhreyfðan botn.
Minnst skal grafa 1,0 m út fyrir hús að viðbættu því dýpi sem er frá neðri brún sökkla niður á fastan botn.
Botn skal hreinsa vel áður en fyllt er ofan á hann.
Undir sökkla skal fylla með frostþolinni grúsarfyllingu.
Fyllingin skal standast eftirtaldar kröfur:
Mesta steinastærð 10 sm.
Þjöppun fyllingar undir sökkla skal standast eftirfarandi:
E2 a.m.k.120 Mpa og E2:E1 a.m.k. 2,3.
Innan í sökkla skal fylla með frostþolinni malarfyllingu.
Fyllinguna skal þjappa með víbróþjöppu í lögum er hæfa stærð þjöppunnar. Fara skal minnst 5 umferðir með þjöppuna.
Fylla skal jafnt að sökklun beggja vegna.
Til að tryggja sem bestan árangur þjöppunar skal bleyta mölina eftir þörfum.
Mesta álag frá sökklum á botn er 2,4 kg/cm².

Gera skal úrtök í sökkla fyrir lögnum í samræmi við teikningu 701.
Sjá almennar skýringar á teikningu 600.
Sjá einni snið í sökkla á teikningu 603.

Br. nr.	Dags.	Af.	Breyting
A	03.03.12	ÞF	sökklum breytt v. byggingaraðferðar
B			
C			
D			

ÞORSTEINN FRIÐÞJÓFSSON
MIÐSALIR 7, 201 KÓPAVOGUR, SÍMI 845-0651
byggingatæknifræðingur
Kt. 211055-5299 netfang: midsalir7@simnet.is

HAFRAVELLIR 13 OG 15
HAFNARFJÖRÐUR

Teikningarheiti: SÖKKLAR
GRUNNMYND
SNIÐ

Dags. 16.10.2007 Kvarði 1:50
Hannað ÞF Teiknað ÞF Samþ.
Verknr. 06-812 Teikn.nr. 601 Breyt.nr. A