



GRUNNMYND
MKV. 1:50

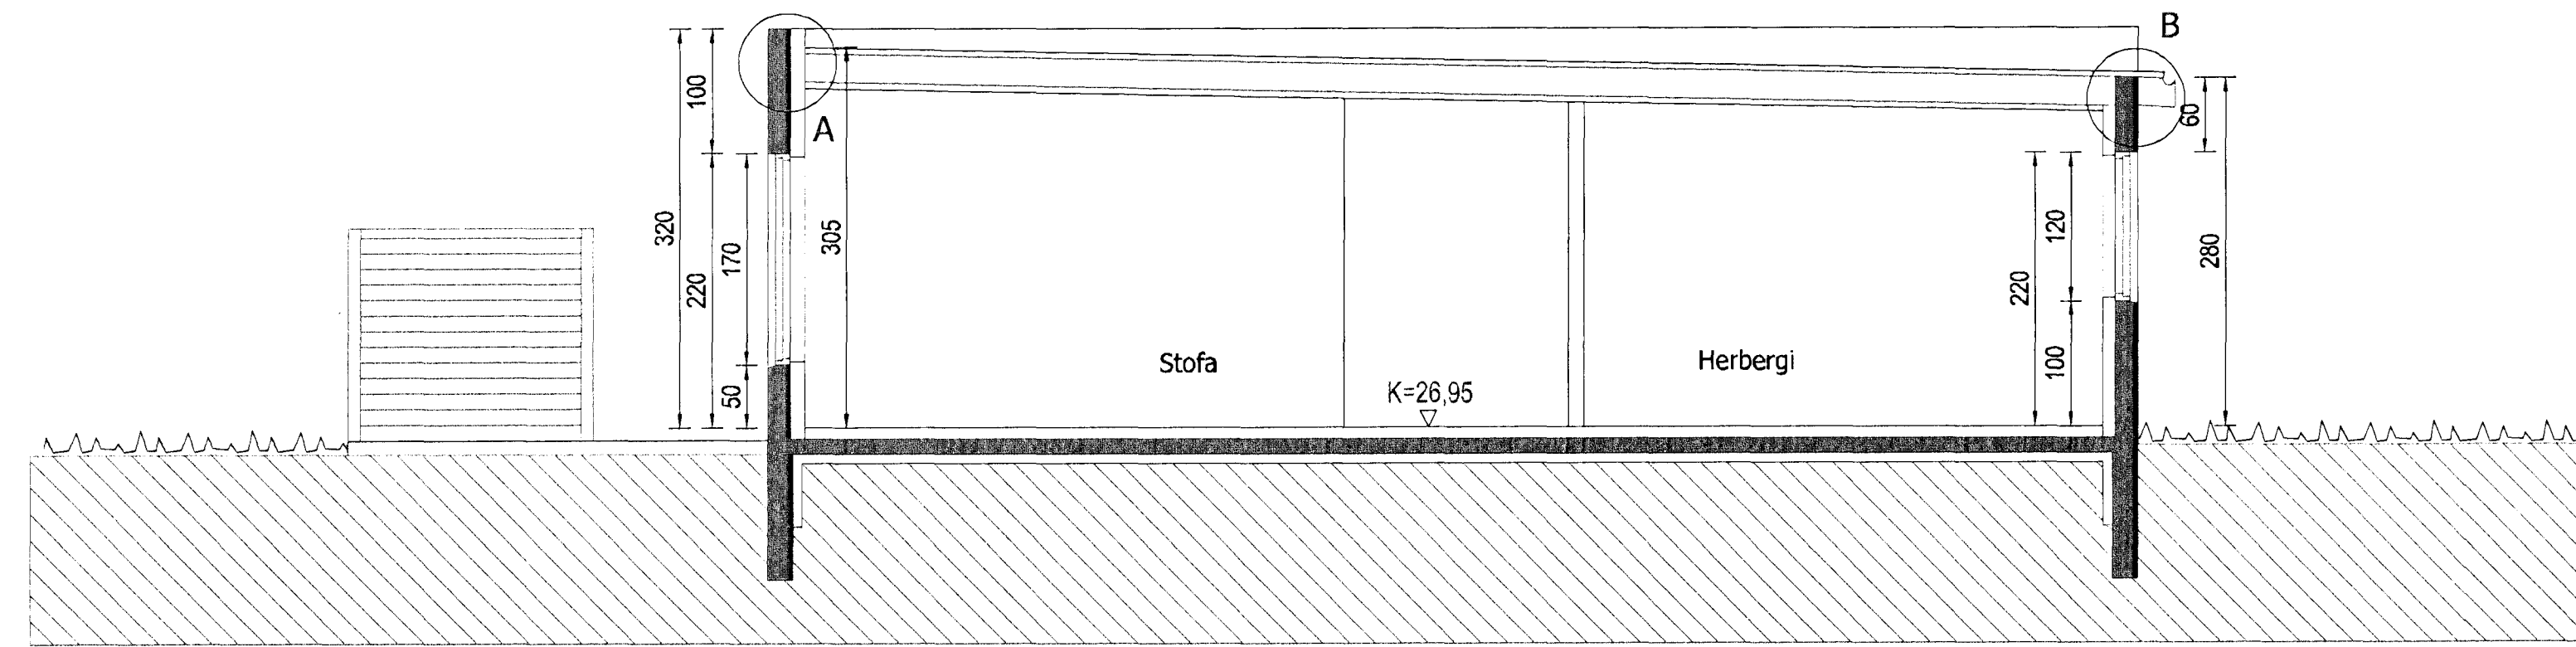

SNID A-A
MKV. 1:50

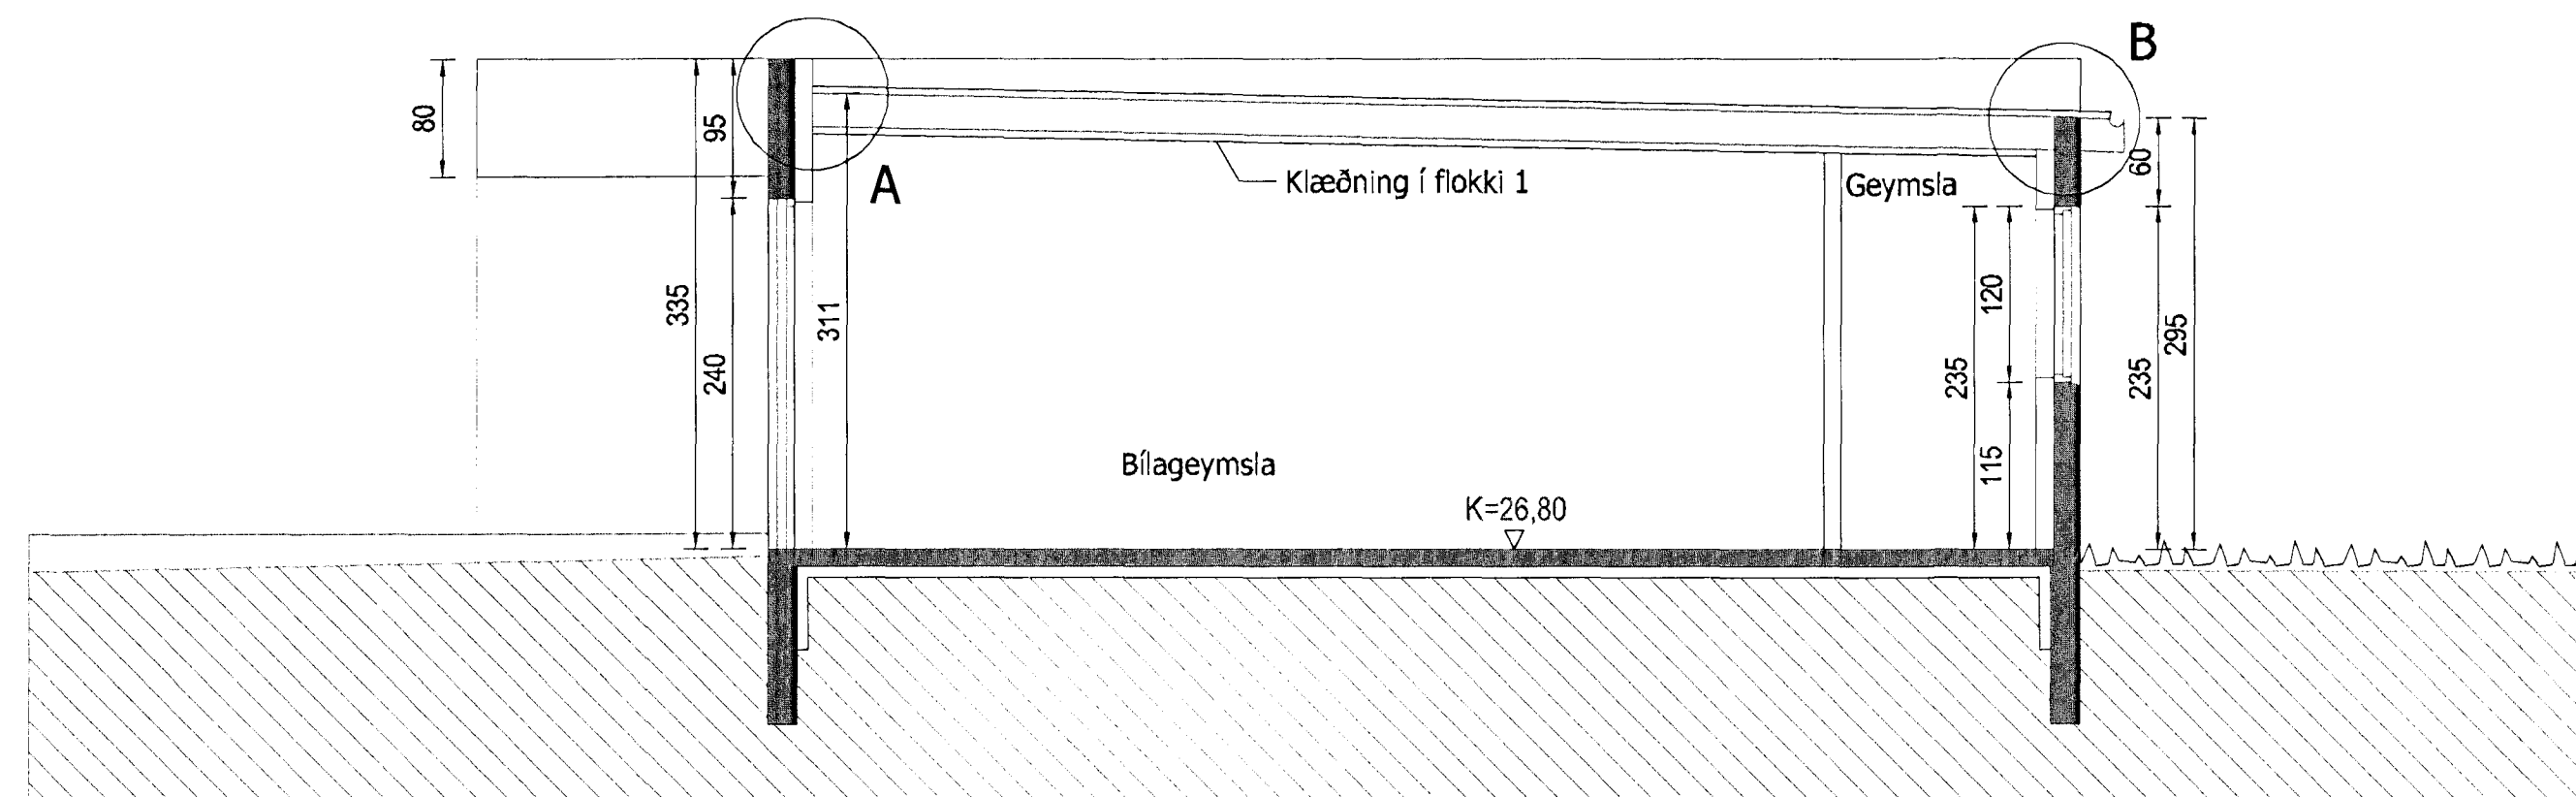

SNID B-B
MKV. 1:50

19. MAJ 2007
Byggingaátturinn í Hafnarfirði
Eh. Höfðingur S. Gunnlaugsson

Br. nr.	Daga.	Af.	Breyting
Ⓐ			
Ⓑ			
Ⓒ			
Ⓓ			

ÞORSTEINN FRÍÐÞJÓFSSON
MÍÐSALIR 7, 201 KÓPAVOGUR, SÍMI 845-0651
byggingateknifráðingur
Kt. 211055-5299 netfang: midsalir7@simnet.is

HAFRAVELLIR 13 OG 15
HAFNARFJÖRDUR

Tekningarheiti: MÁLTEIKNING
GRUNNMYND
SNID

Daga. 16.10.2007 Kvæði 1:50

Höfundur þF TeknaþF Samþ. *[Signature]*

Verknr. 06-812 Tekn. nr. 201 Breyt. nr.