

Skýringar:

Lagnir séu 3x1,5q huldar 16mm plastpípuögn.

Smáspennulagnir skulu vera 20mm plastpípur

Málstraumur rofa og tengla sé 10A.

Hæð á rofum sé 110cm, tenglar og smáspenna 20cm.

Hæð á veggjólsum sé 170cm.

Hæð á útlíjósum sé 175cm.

Hæð á tenglum í bílskúr sé 110cm.


Hæð á spegilljósum á böðum sé 200cm.

Staðsetningar á léttum veggjum mælast af arkitektateikningum.


Nákvæmar staðsetningar í eldhúsi og böðum ákveðist í samráði við eiganda og arkitekt.

Öll mál eru í cm og miðast við fullfrágengin gólf og á miðja dós.

Nema annars sé getið.

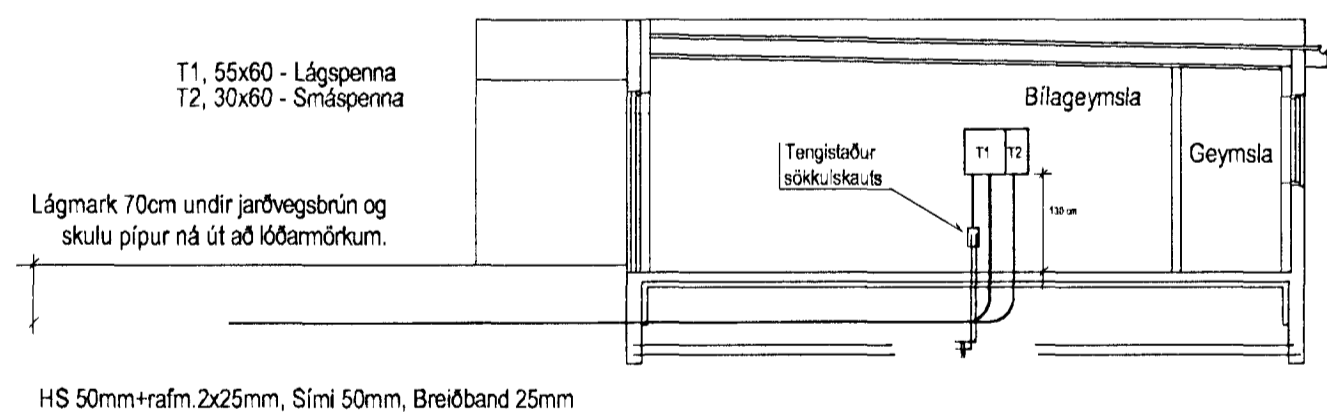

SNID  
MKV. 1:100

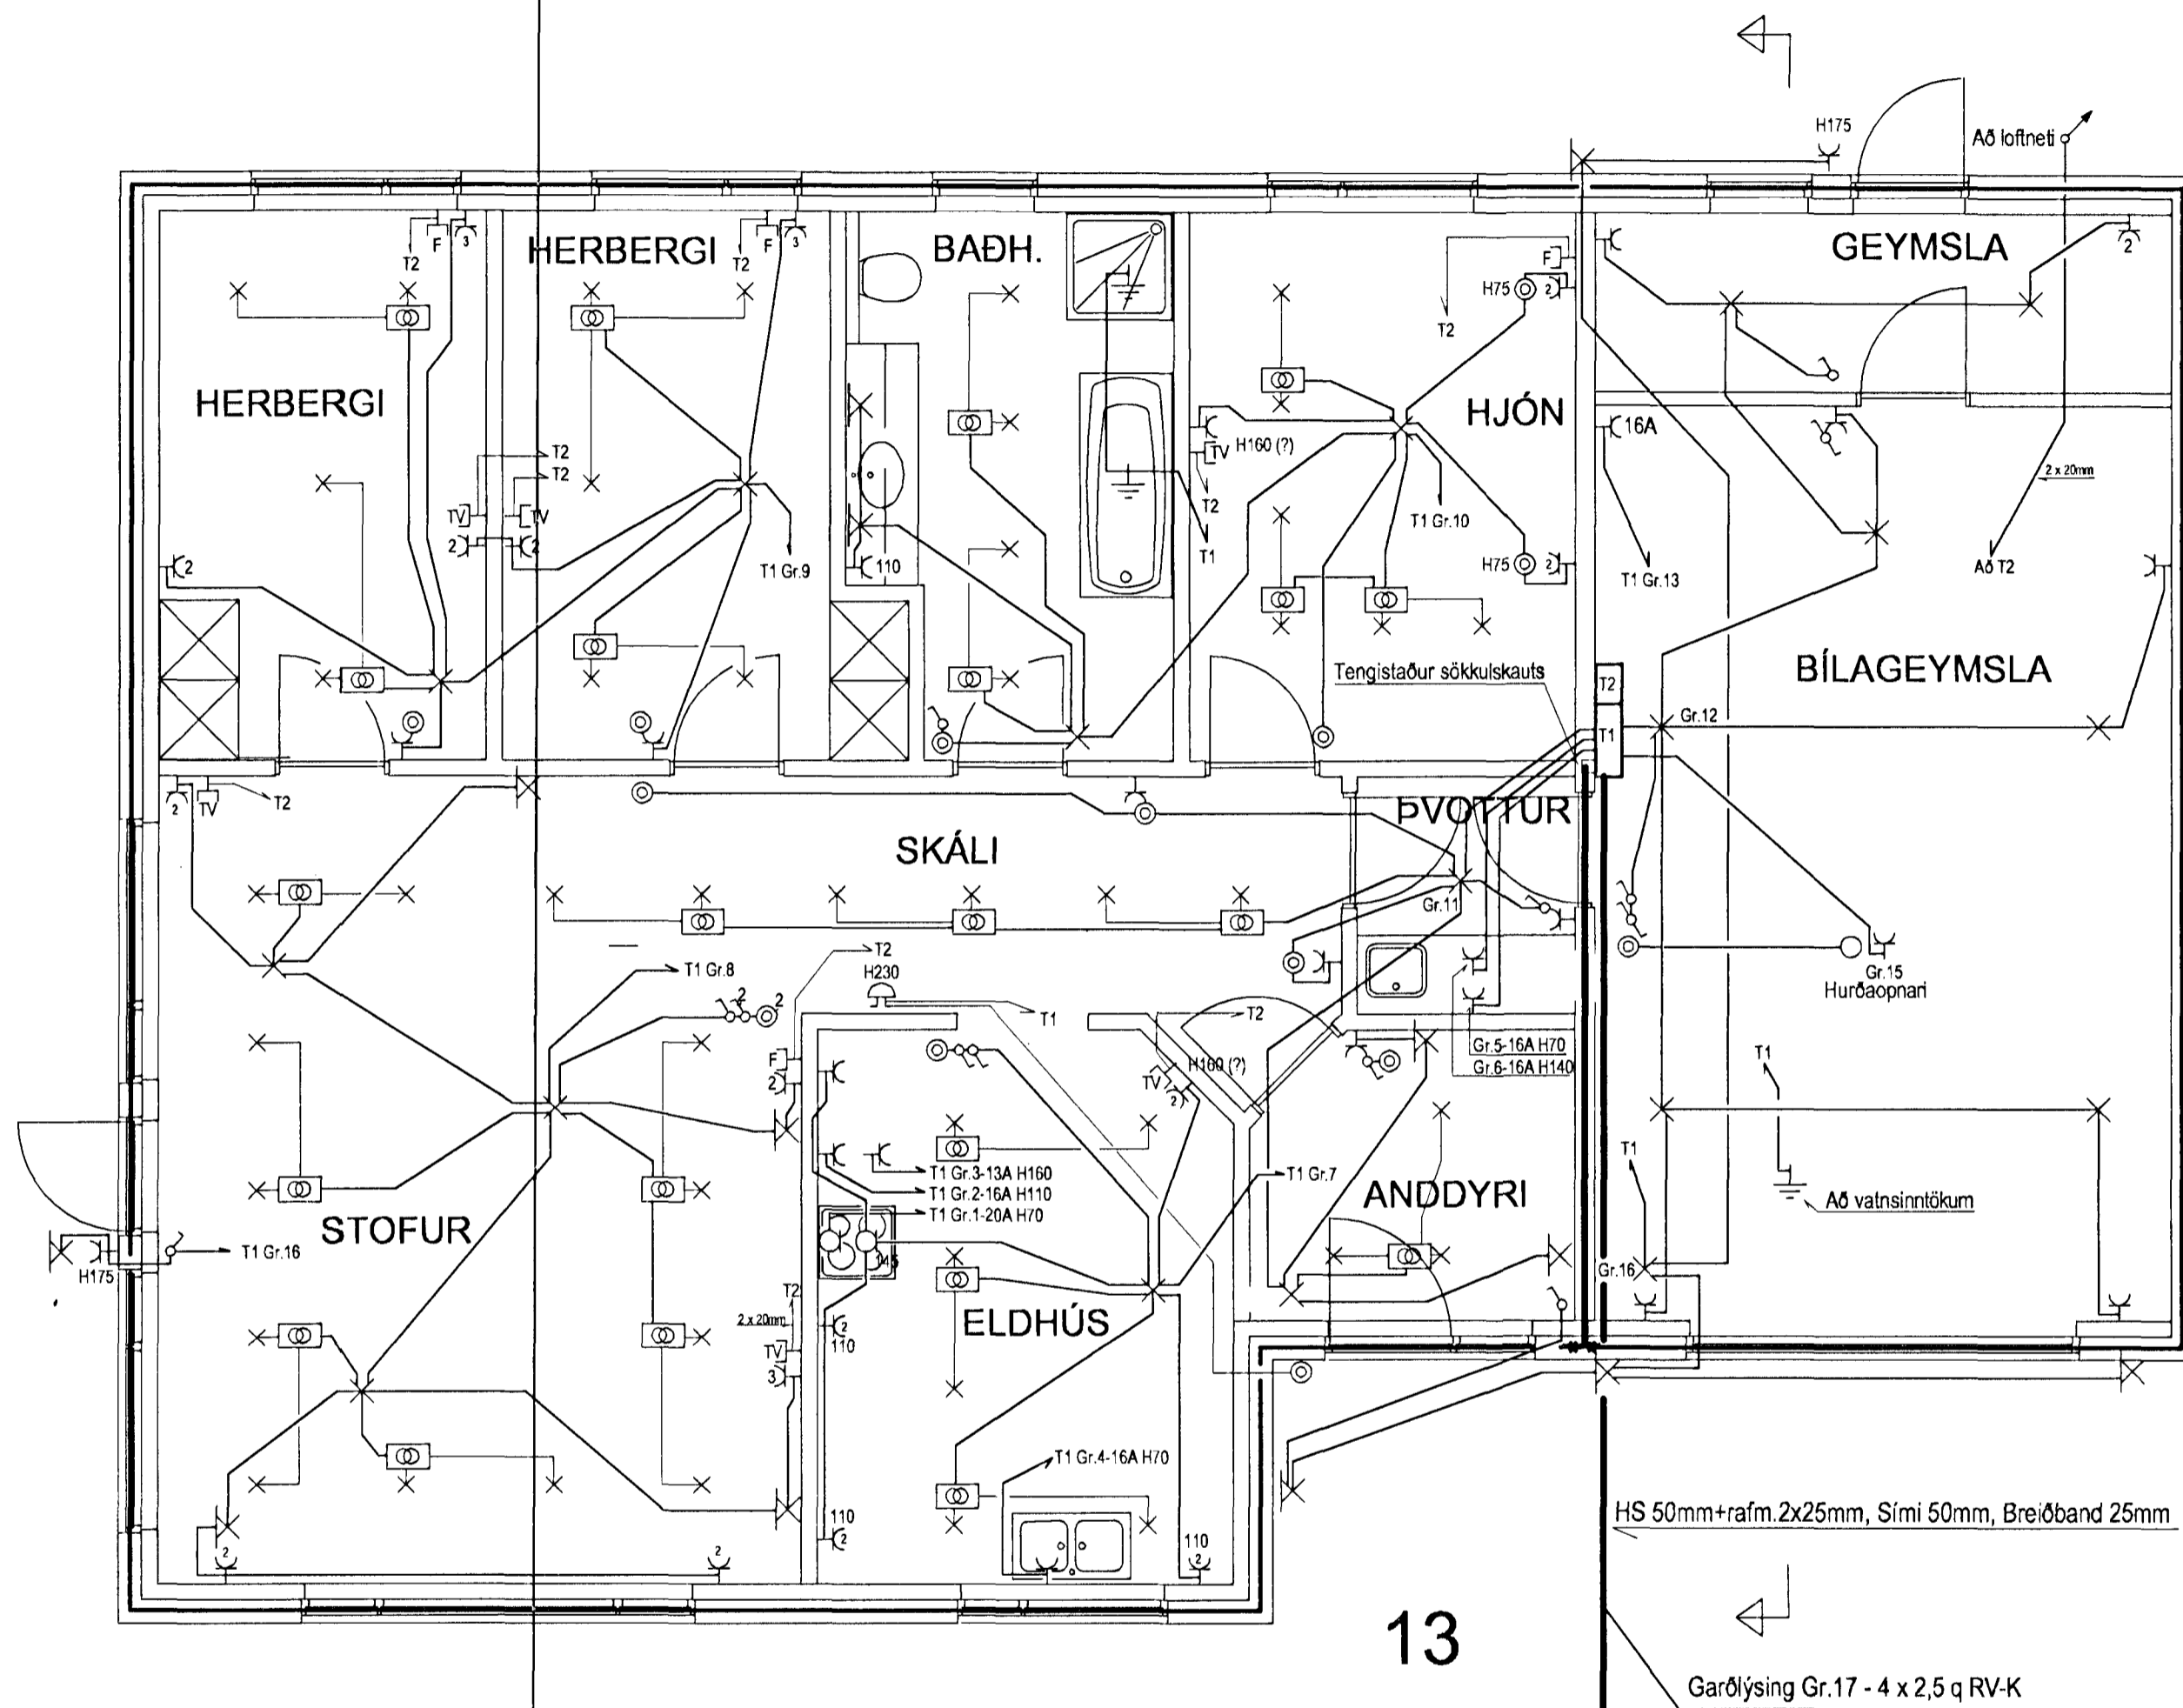

HS 50mm+rafm.2x25mm, Sími 50mm, Breiðband 25mm

Gardlýsing Gr.17 - 4 x 2,5 q RV-K

*27/6 íl part 5*

Skýringar	Gunnar Viggósson Löggiltur raflagnahönnuður Suðurlási 28, 110 Reykjavík s. 822-2855 kt. 010564-3449	Verkheiti Hafravellir 13 221 Hafnarfjörður	Lýsing Grunnmynd og snið Raflögn	Dags. Apríl 2012 Kvarði 1/50 1/100	Hannað GV Teiknað GV	Blað 1 af 2 Verknúmer 1203-117
-----------	--	--	--	---	-------------------------------	---