Mottekð DPA 05.07.2012

Skýringar:

Lagnir séu 3x1,5q huldar 16mm plastpípulögn.

Smáspennulagnir skulu vera 20mm plastpípur

Málstraumur rofa og tengla sé 10A.

Hæð á rofum sé 110cm, tenglar og smáspenna 20cm.

Hæð á veggljósum sé 170cm.

Hæð á útiljósum sé 175cm.

Hæð á tenglum í bílskúr sé 110cm.

Hæð á spegilljósum á böðum sé 200cm.

Staðsetningar á léttum veggjum mælast af arkitektateikningum.

Nákvæmar staðsetningar í eldhúsi og böðum ákveðist í samráði við eiganda og arkitekt.

Öll mál eru í cm og miðast við fullfrágengin gólf og á miðja dós.

Nema annars sé getið.

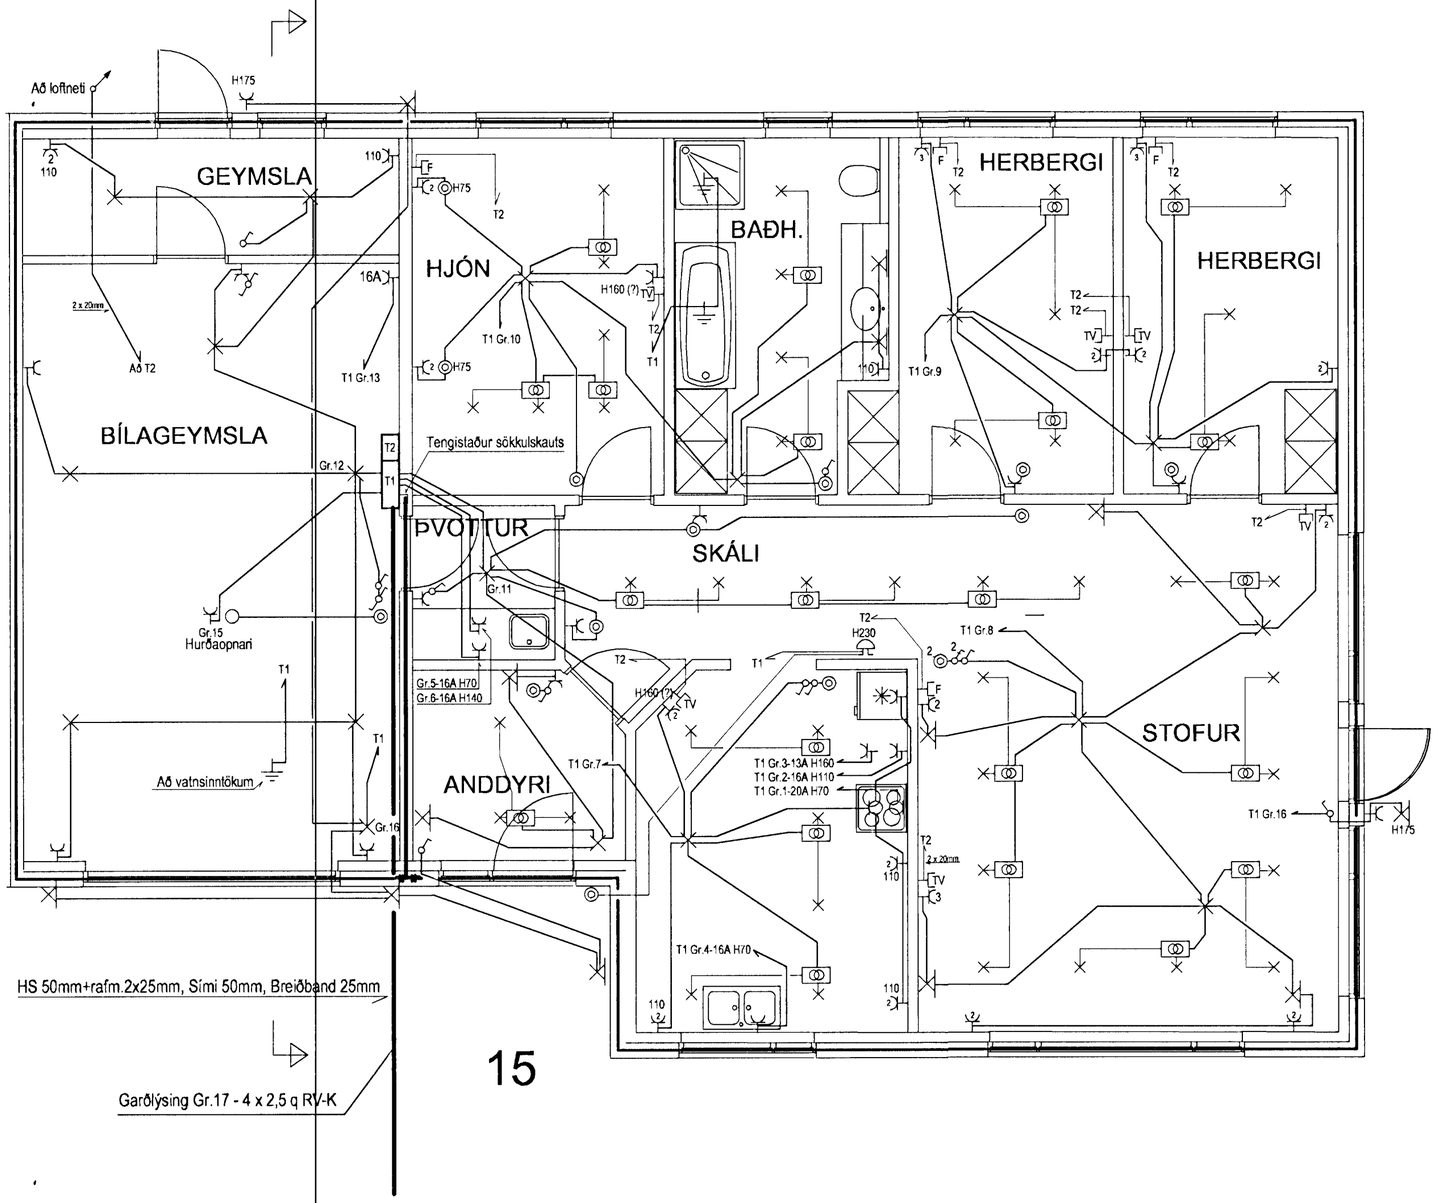

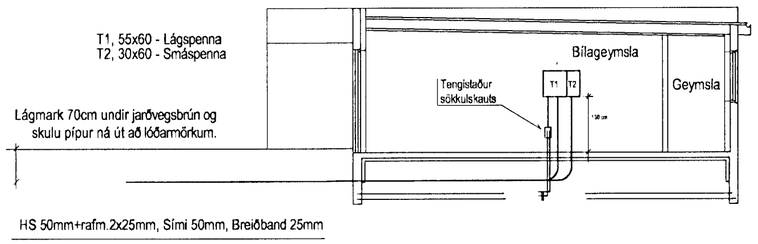

SNIÐ
MKV. 1:100

27/6.12 [signature]

Skýringar	Gunnar Viggósson Löggiltur raflagnahönnuður Suðurási 28, 110 Reykjavík s. 822-2855 kt. 010564-3449	Verkheiti Hafravellir 15 221 Hafnarfjörður	Lýsing Grunnmynd og snið Raflögn	Dags. April 2012	Hannað GV	Blað 1 af 2
				Kvarði 1/50 1/100	Teiknað GV	Verknúmer 1203-118