



HNITASKRÁ:

AUSTUR	NORÐUR	AUSTUR	NORÐUR	AUSTUR	NORÐUR
355035.460	396807.309	355044.306	396776.240	355085.389	396744.936
355055.657	396813.061	355056.902	396768.319	355061.794	396740.749
355075.854	396818.812	355077.087	396771.900	355032.327	396720.794
355078.739	396819.633	355081.724	396768.660	355053.004	396724.463
355082.436	396806.649	355091.570	396770.407	355068.758	396727.258
355110.959	396828.807	355094.810	396775.045	355084.511	396730.054
355114.656	396815.823	355106.555	396777.129	355089.149	396726.814
355143.178	396837.982	355114.271	396778.832	355091.944	396711.060
355153.858	396800.473	355117.257	396779.653	355088.704	396706.423
355121.639	396791.298	355135.438	396784.830	355072.950	396703.628
355114.493	396789.264	355156.597	396790.855	355057.196	396700.832
355104.782	396786.970	355166.056	396757.637	355036.519	396697.164
355090.623	396784.458	355160.270	396755.554	355104.236	396699.022
355088.350	396785.880	355151.834	396752.955	355101.266	396715.761
355085.312	396796.551	355146.384	396753.481	355098.995	396728.561
355117.531	396805.725	355144.133	396754.292	355102.235	396733.198
355116.162	396810.534	355139.102	396754.466	355121.968	396736.700
355148.381	396819.708	355122.070	396751.444	355126.973	396735.963
355085.269	396785.746	355096.291	396746.870	355130.380	396734.842
355083.695	396783.229	355095.414	396748.746	355132.774	396721.352
355065.091	396779.928	355085.567	396746.999	355135.744	396704.613

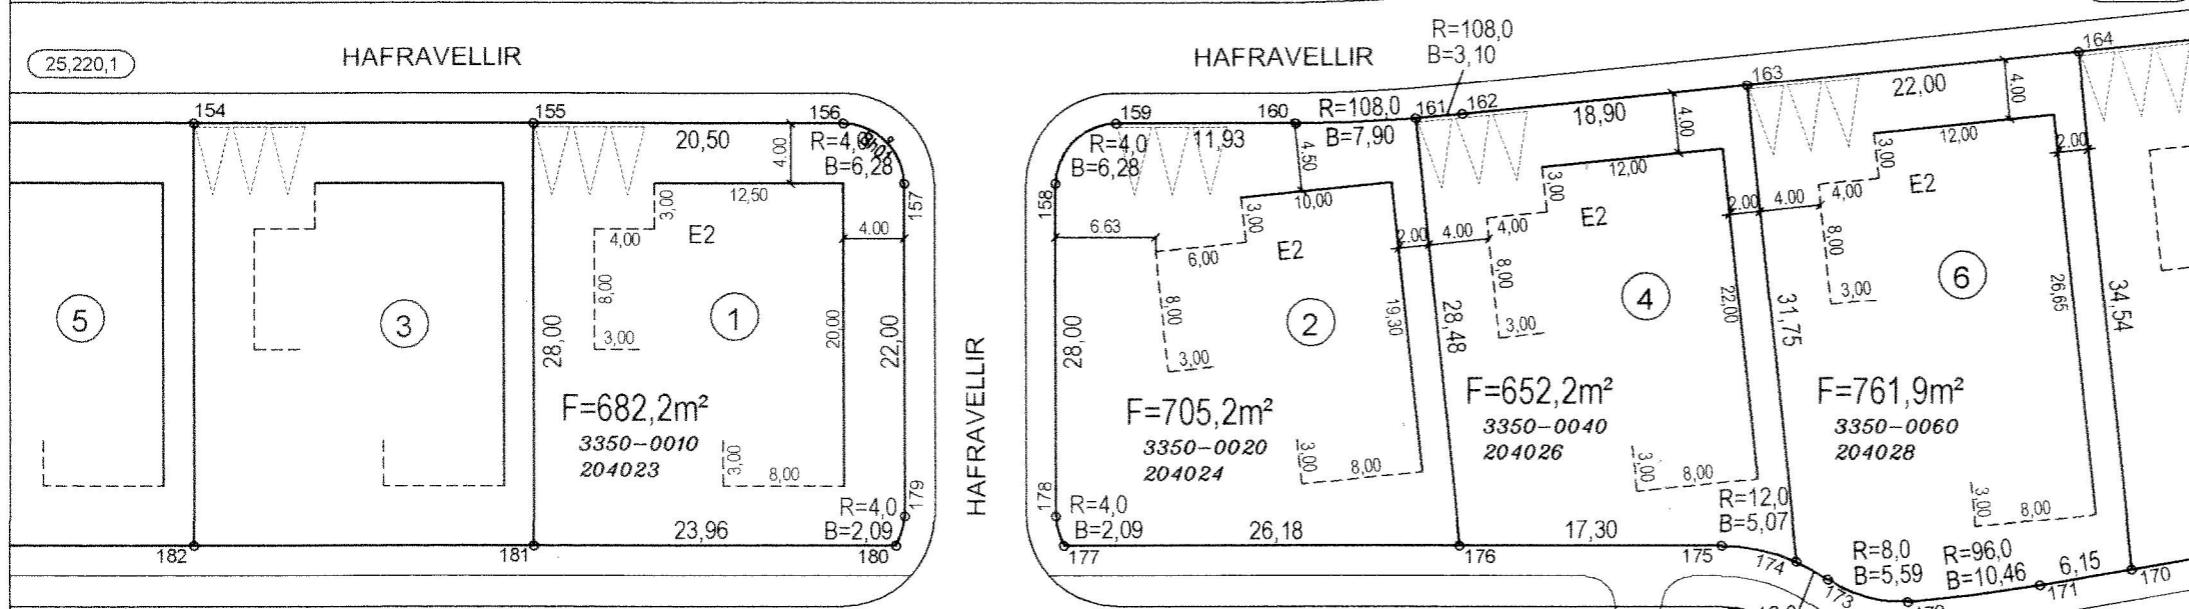


SKÝRINGAR:

- KVÖÐ UM BÍLASTÆÐI
- FJÖLDI STÆÐA SAMKVÆMT SKILMÁLUM OG REGLUG.
- BINDANDI MÖRK BYGGINGAREITS
- HÁMARKS BYGGINGARREITUR
- KVÖÐ UM SÉRAFNOTARÉTT F. ÍBÚÐIR Á JARÐHÆÐ 4m
- KVÖÐ UM LAGNIR 4m
- BYGGINGARREITUR BÍLAGEYMSLU
- NÚMER LÓÐAR
- E,F,R.** HÚSAGERÐ, SJÁ SKILMÁLA
- NÚMER AÐLIGGJANDI LÓÐABLAÐA, STADGREINIR
- 3940-0450** ÞJÓÐSKRÁRNÚMER
- 204175** LANDNÚMER
- SJÁ JAFNFRAMT SKIPULAGSUPPFRÁTT OG SKILMÁLA

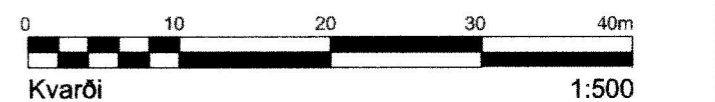

DEILISKIPULAG SAMÞYKKT Í SKIPULAGS- OG BYGGINGARRÁÐI
23.01.2006 OG Í BÆJARSTJÖRN 24.01.2006

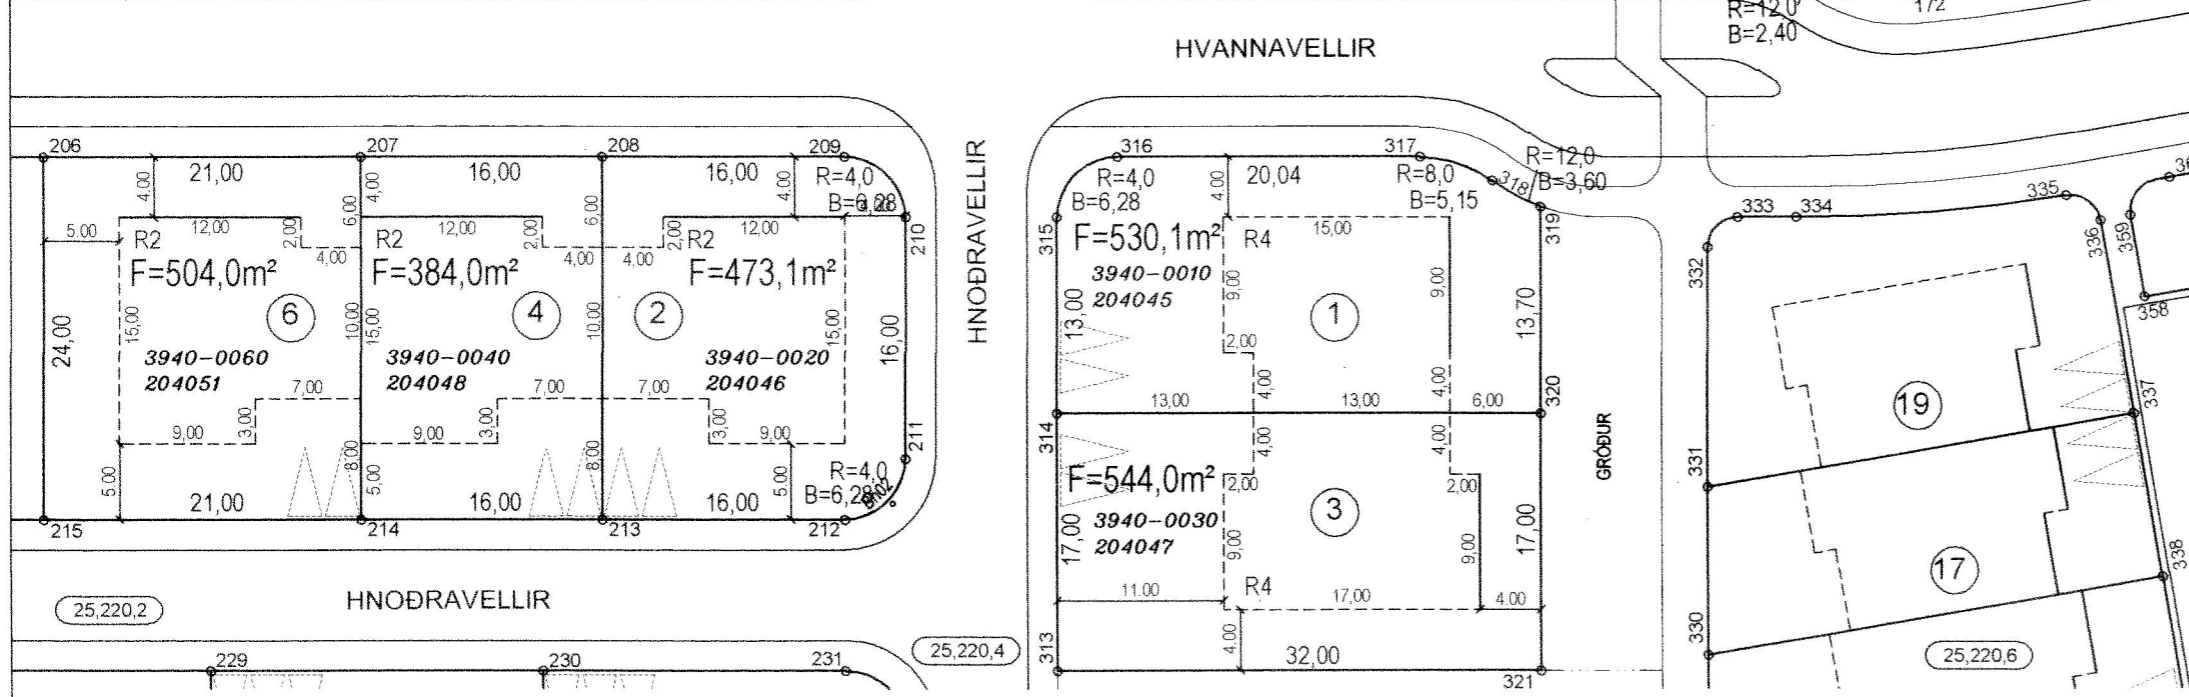

HAFNARFJARÐARBÆR
SKIPULAGS- OG BYGGINGARSVIÐ

HAFRAVELLIR 1,2,4,6,14,16,18,20,21,22 OG 23	
HNOÐRAVELLIR 1,2,3,4 OG 6	
MÆLIBLAÐ	25,220,3
VELLIR 6. ÁFANGI	
Teikn.nr.: 413,029	
Mælt: VSB	Samþykkt: Gpb
Hannað: VSB	M.kv.: 1:500
Teiknað: EJ	Dags.: 10.06.2015
Breytt: JÚLÍ 2015, MÆLIBLAÐ FRÁ VSB DAGS.16.03.06	
UPPFÆRT HJÁ SKIPULAGS- OG BYGGINGARSVIÐI	
HAFNARFJARÐAR	Blaðst.: A3

BREYTINGAR: Breyting A; 13.11.2006/HKB; Breyting á byggingarreit Hafravalla 21 og 23, samp. skipulags- og byggingarráði 23.08.2006
Breyting B; 08.01.2007/RBS; Breyting á byggingarreit Hafravalla 14 og 16, samp. skipulags- og byggingarráði 25.10.2006
Breyting C; Hnoðravellir 1-3 breytt úr 2ja hæða í eins hæða hús, samp. af skipulags- og byggingarráði 25.06.2008
Breyting D; 06.07.2015/EJ; Hafravellir 18-20 verða 3 radhúsalóðir nr. 18-22, breyting á lagnakvöð, samp. skipulags- og byggingarráði 16.06.2015 og óðlaðist gildi 03.07.2015