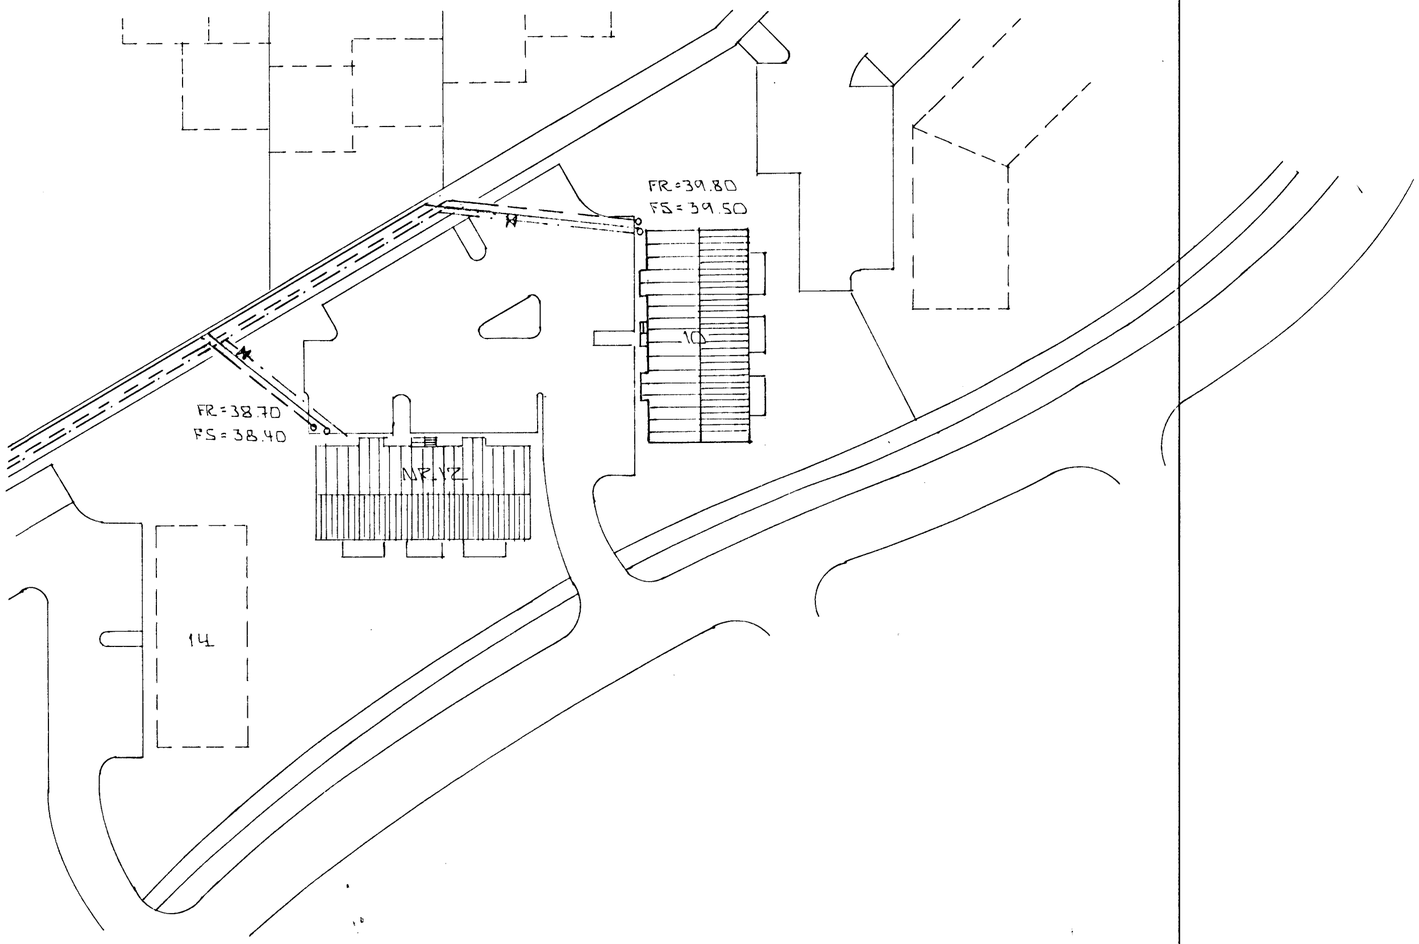

AFSTÖÐUMYND • 1:500

HAFNARFJARÐARBÆR
BYGGINGAFULLTRÚINN
15 NOV 1991

BR.NR.	DAGS	EÐLI BREYTINGAR	SIGN.

HÁHOLT 10-12 HAFNARFIRÐI

AFSTÖÐUMYND

MÆLIKV. • 1:500

DAGS. NÓV '91

HANNAÐ

TEIKNAÐ GH

VERK NR. 9042 - 9164

BLAÐ NR. 2-02

SIGURÐUR ÞORLEIFSSON TÆKNIFRÆÐINGUR F.T.F.I.
STRANDGÖTU 11 HAFNARFIRÐI SÍMI 54751/54255