


Samþykkt á fundi bygginga-
nefndar þ. 4.8. 1993.
BYGGINGAFULLTRÚINN
[HAFNARFIRÐI
Sigur Björnsson

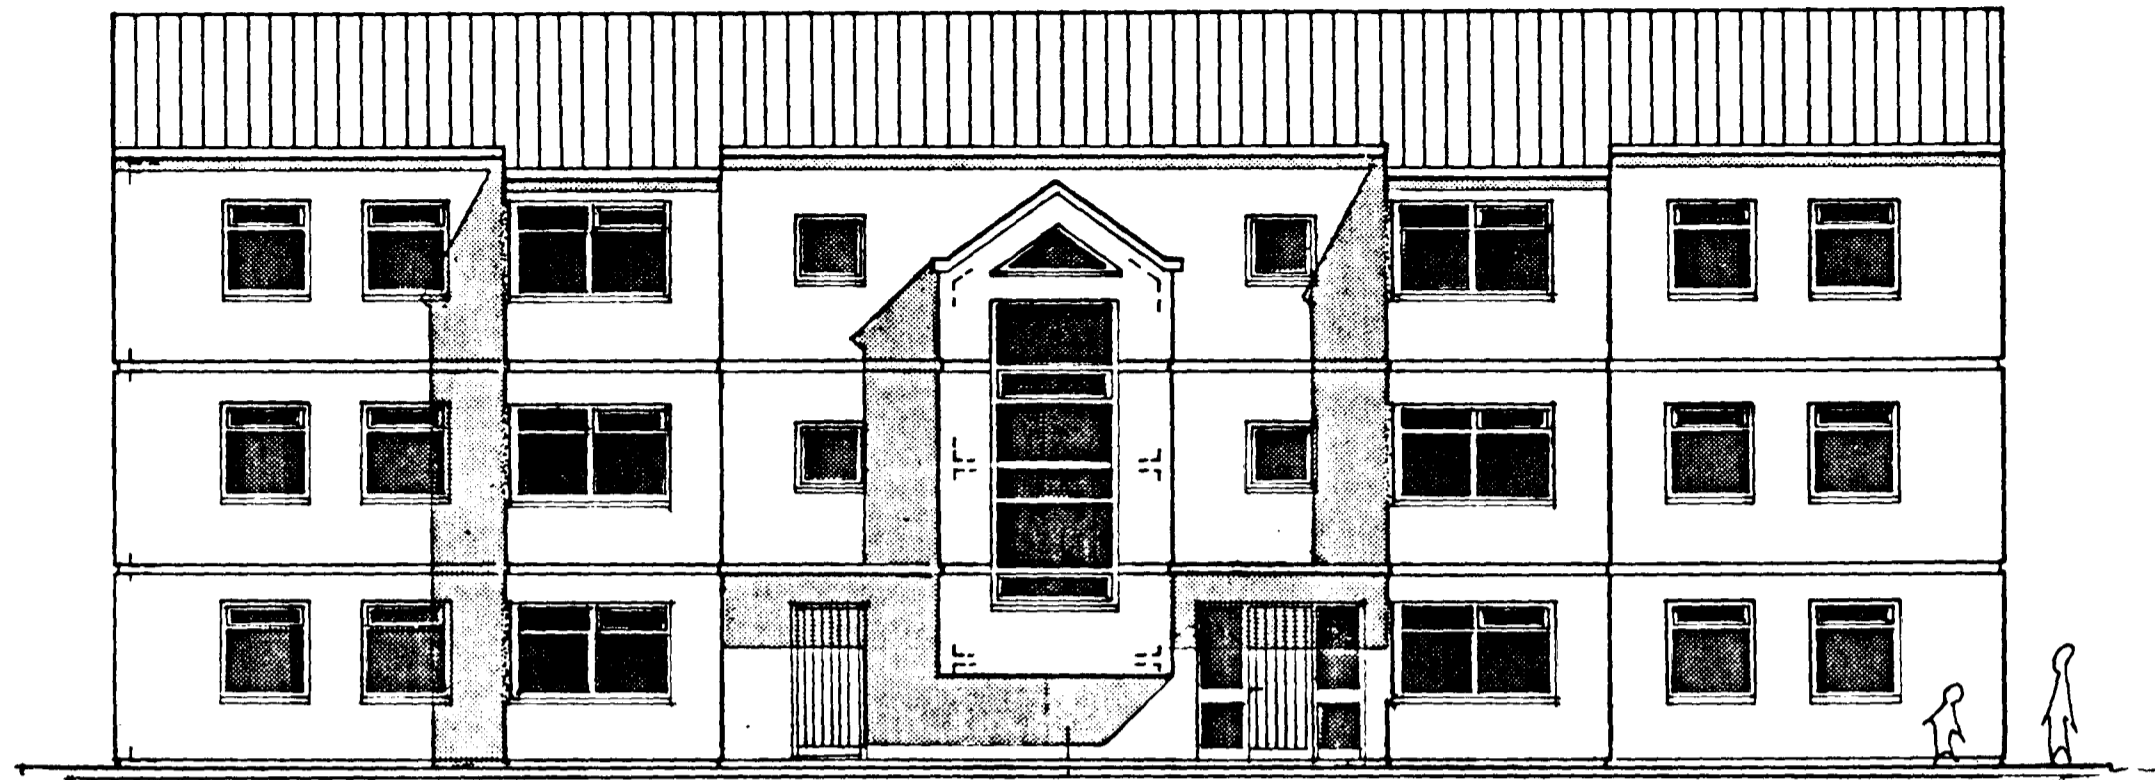

NORÐUR 1:100



SUÐUR 1:100

BR. 12.08.1992, SVALIR, REIÐHJÓLAGEY.

HÁHOLT 10, HAFNARFIRÐI

ÚTLITSMYNDIR 1:100 **04**

DAGS. 28.08.'91 MKV. 1:100 HANNAÐ SA/PVB/TEIKN. G J/AE

SIGURÐÓR ADALSTEINSSON, ARKITEKT. PALL V. BJARNASON, ARKITEKT
Sigur Björnsson Pall V. Bjarnason