
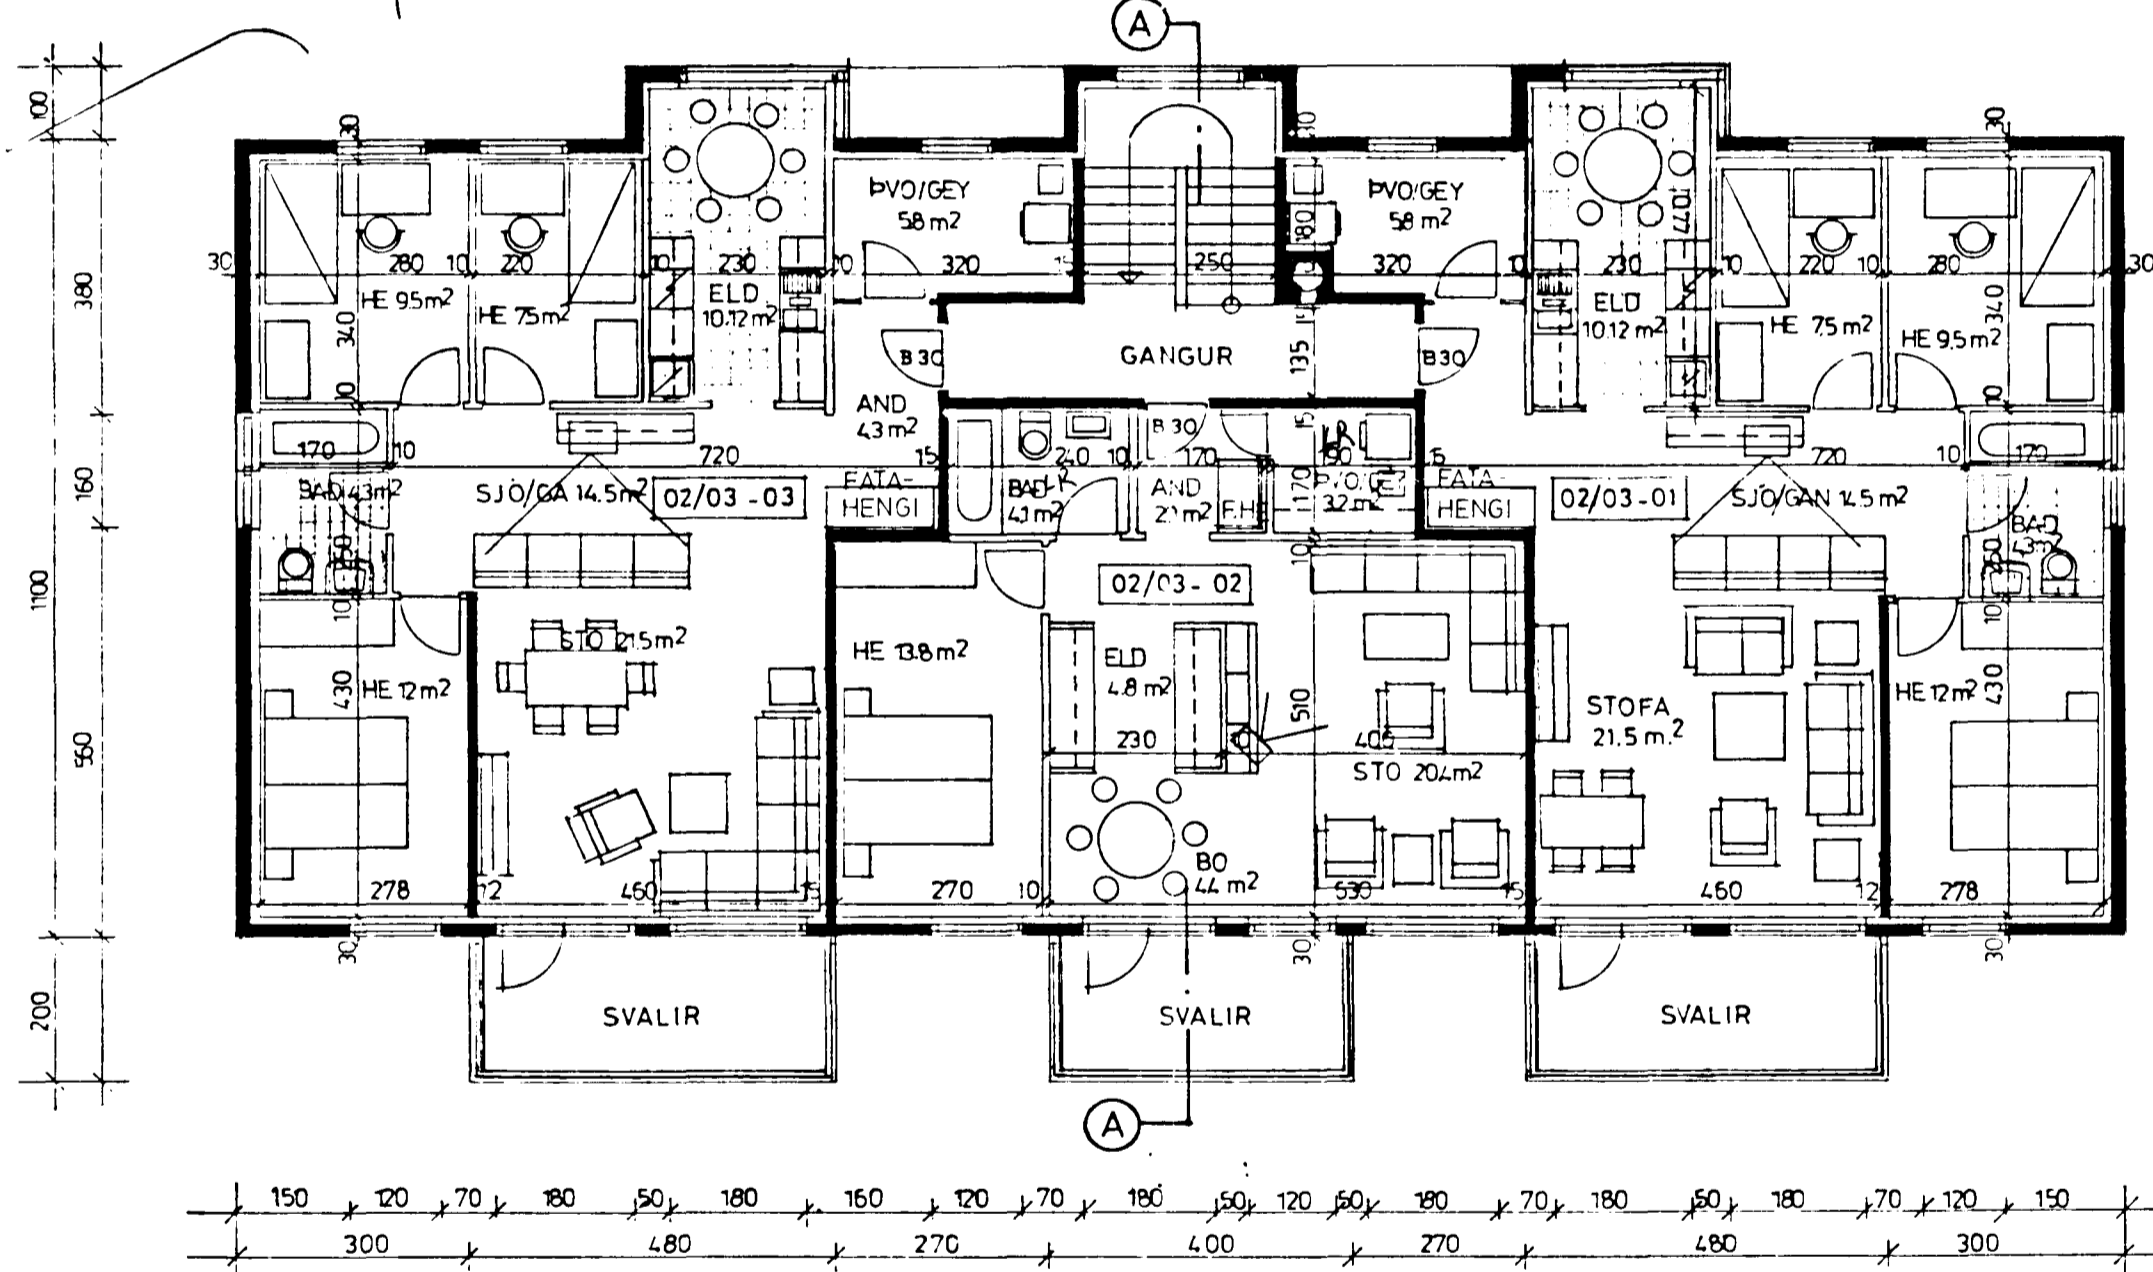



Samþykkt á fundi bygginga-
nefndar þ. 4.8. 1993.

BYGGINGAFULLTRÚINN
Í HAFNARFIRÐI

Sigurður Bjarnason

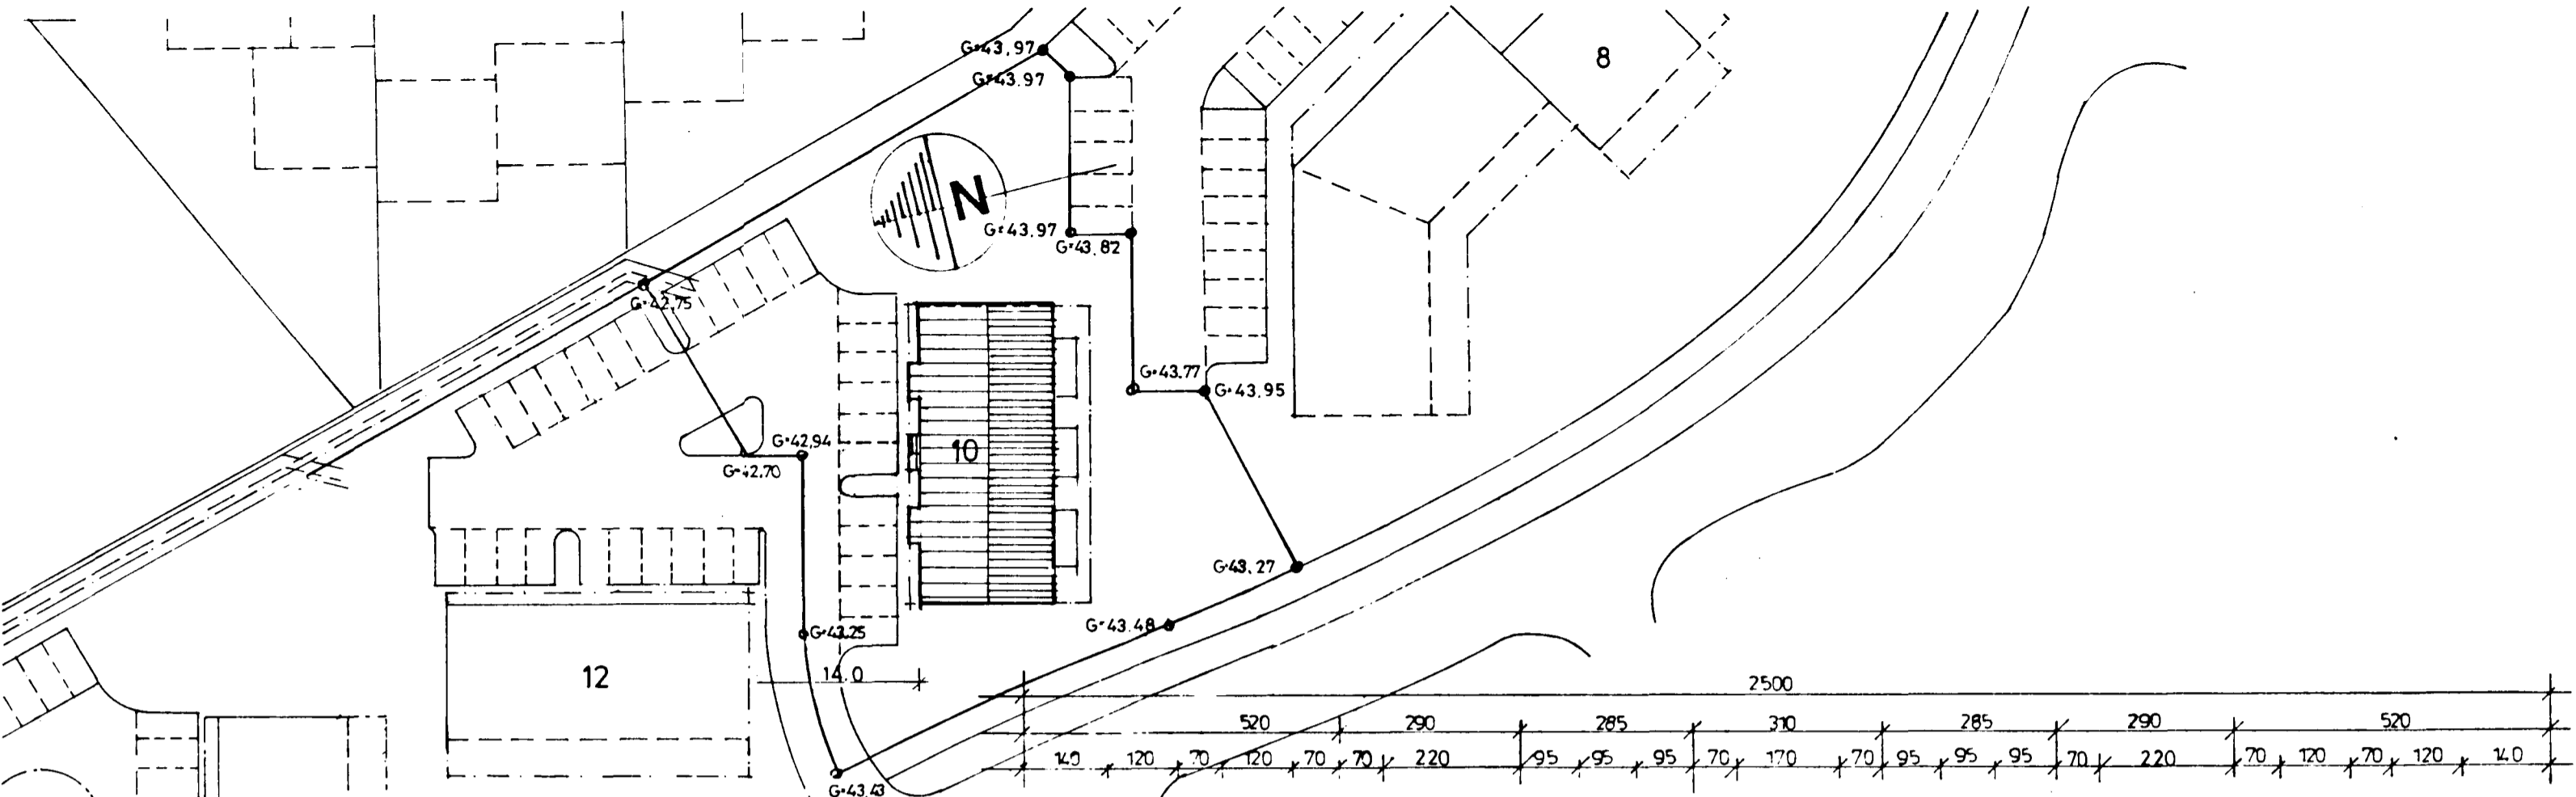

GRUNNMYND 02 & 03 1:100

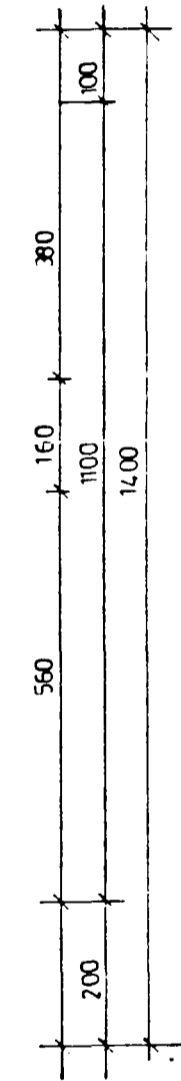

STÆRDARTÖLUR:

	m ²	m ³
1 HÆÐ	289.2	780.9
2 "	283.9	766.5
3 "	283.9	766.5
RIS		301.0
ALLS	848.6 m ²	2592.2 m ³

ÍBÚÐ		m ² br
01 01		114.6
" 01 02		114.6
" 02 01		117.8
" 02 02		75.0
" 02 03		117.8
" 03 01		117.8
" 03 02		75.0
" 03 03		117.8

AFSTÖDUMYND 1:500

EFNISLÝSING, YFIRBORÐSÁFERÐ

STEYPTIR VEGGIR, SLÉTTPÚSSAÐIR OG MÁLAÐIR	: LITUR, SILKIGRATT (ÚTITEX, SJÖFN)
ÞAK BÁRUE MÁLMKLÆÐNING, MÁLUD	: LITUR GRÁBLAR ÞAKSKEGG SAML ÞAKI (REX, SJÖFN)
GLUGGAR OG HURDIR MÁLAÐ	: LITUR OKKURGULT (DEMIDEKK 2245-Y18 R)
HANDRÍÐSLISTAR OFAN Á SVÖLUM 2"RÖR	
TEINAR FERSTRENDIR 10x10 mm. c/c 13sm	: LITUR FYLGIR ÞAKI

VERÐI NOTADIR AÐRIR LITIR SKAL SKIPTING VERA EINS OG AÐ OFAN GREINIR

BR.12.08.1992 SVALIR, REIÐHJÓLAGEY.

HÁHOLT 10, HAFNARFIRÐI

GRUNNMYND 2 & 3. HÆÐAR 1:100
AFSTÖDUMYND 1:500

01

DAGS. 28. AGÚST '91 MKV. 1:100 1:500 HANNAÐ SA/PVB/TEIKN GJ/AE

SIGURÐOR AÐALSTEINSSON. ARKITEKT. PALL V. BJARNASON. ARKITEKT

Sigurður Adalsteinsson Pall V. Bjarnason