BR.NR.	DAGS.	EÐLI TEIKNINGAR	SIGN.

HÁHOLT 11 HAFNARFIRÐI

RÚMMÁMIÐ HITALAGNA

MKLIKV. 1:50

SIGURÐUR ÞORLEIFSSON TÆKNIFRÆÐINGUR F.Í.É.T.L.

STRANDGÖTU 11 HAFNARFIRÐI SÍMI 91-51755

DAGS. OKT. '90

HANNAÐ

TEIKNAÐ

VERK NR. 9044

BLAÐ NR. 2-08

17 JAN 1991

BYGGINGAFULLTRÚINN HAFNARFJARÐARBÆR
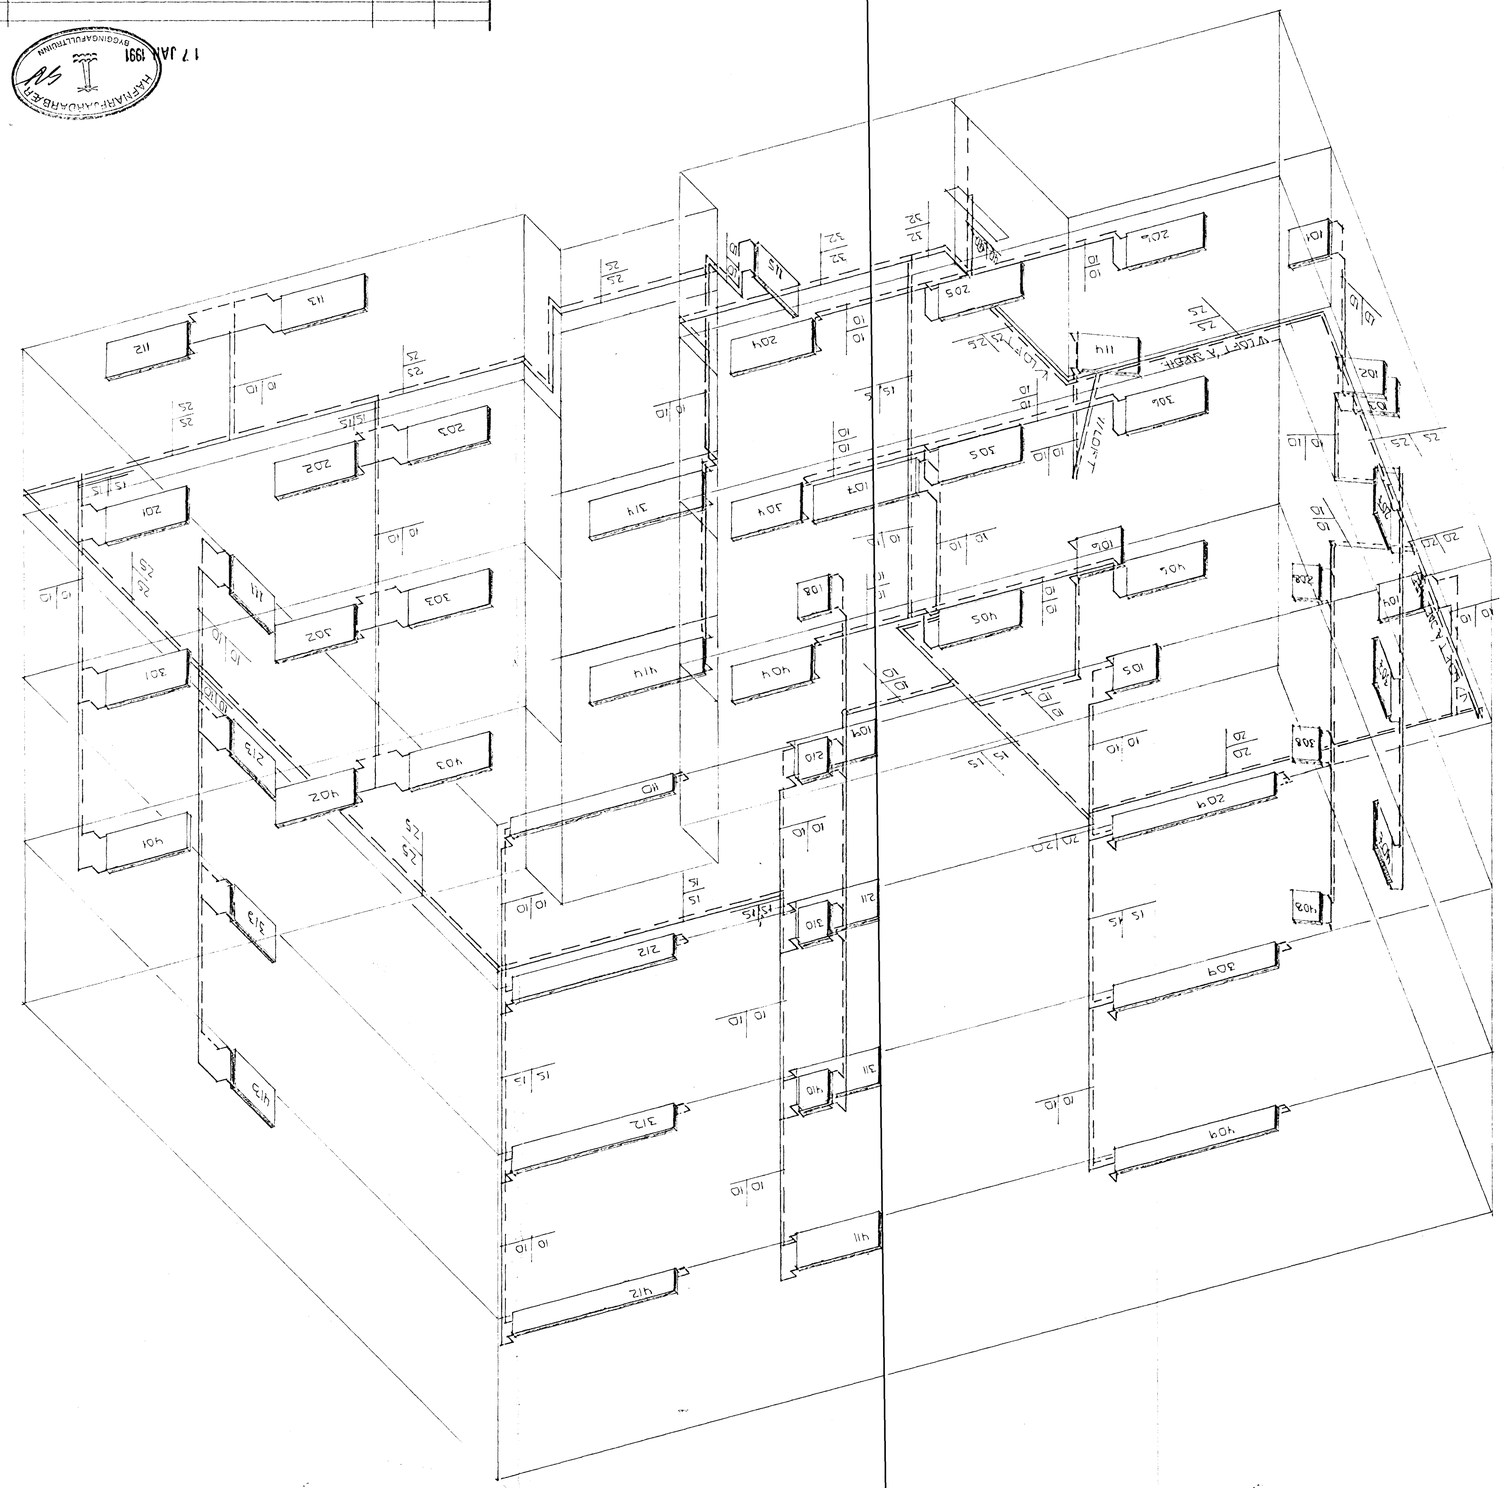
RÚMMÁMIÐ HITALAGNA 1:50