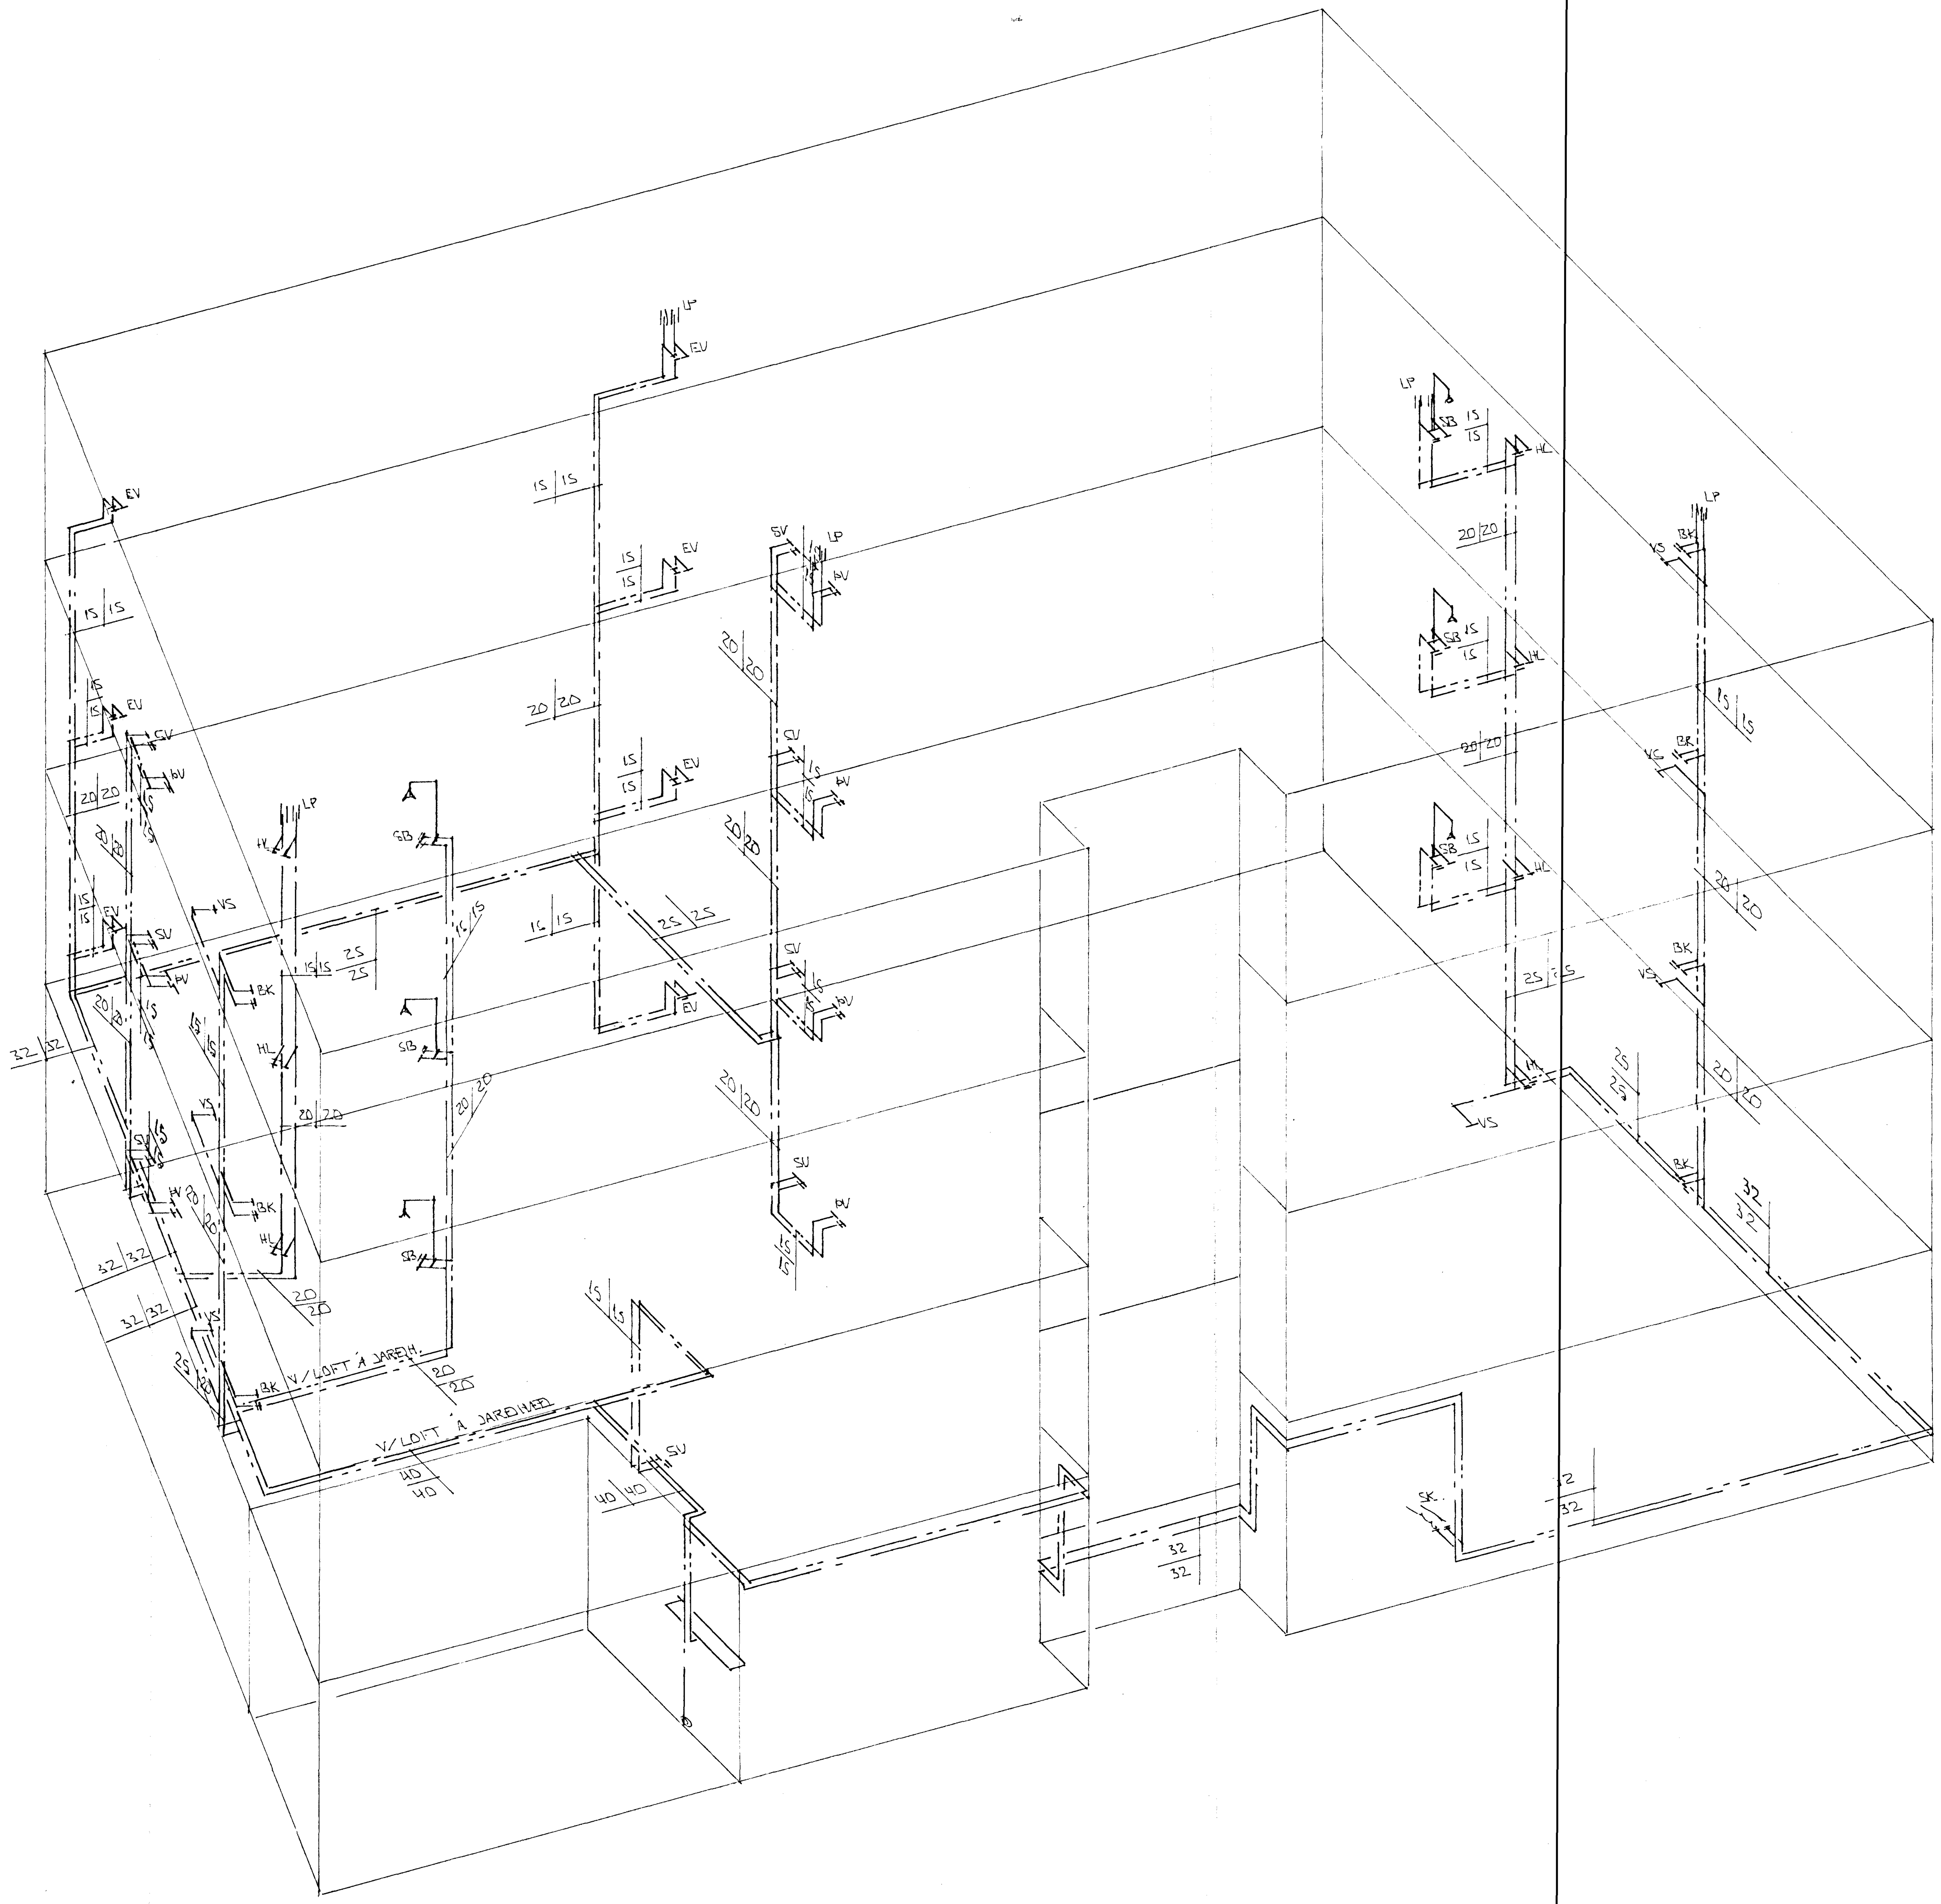

RÚMMYND VATNSLAGNA 1:50

17 JAN 1991 HAFNARFJARÐARBÆR BYGGINGAFULLTRÚINN

BR.NR.	DAGS	EÐLI BREYTINGAR	SIGN.

HÁHOLT 11 HAFNAFIRÐI	DAGS. OKT. '90
RÚMMYND VATNSLAGNA	HANNAÐ
	TEIKNAÐ
MÆLIKV. 1:50	VERK NR. 9046
SIGURÐUR ÞORLEIFSSON TÆKNIFRÆÐINGUR T.F.Í.	BLAÐ NR. 2-09
STRANDGÖTU 11 HAFNARFIRÐI SÍMI 54751 / 54255	