


Samþykkt á fundi bygginga-  
nefndar þ. 2/3 1992  
BYGGINGAVALTRÚNN  
Í HAFNARFIRÐI

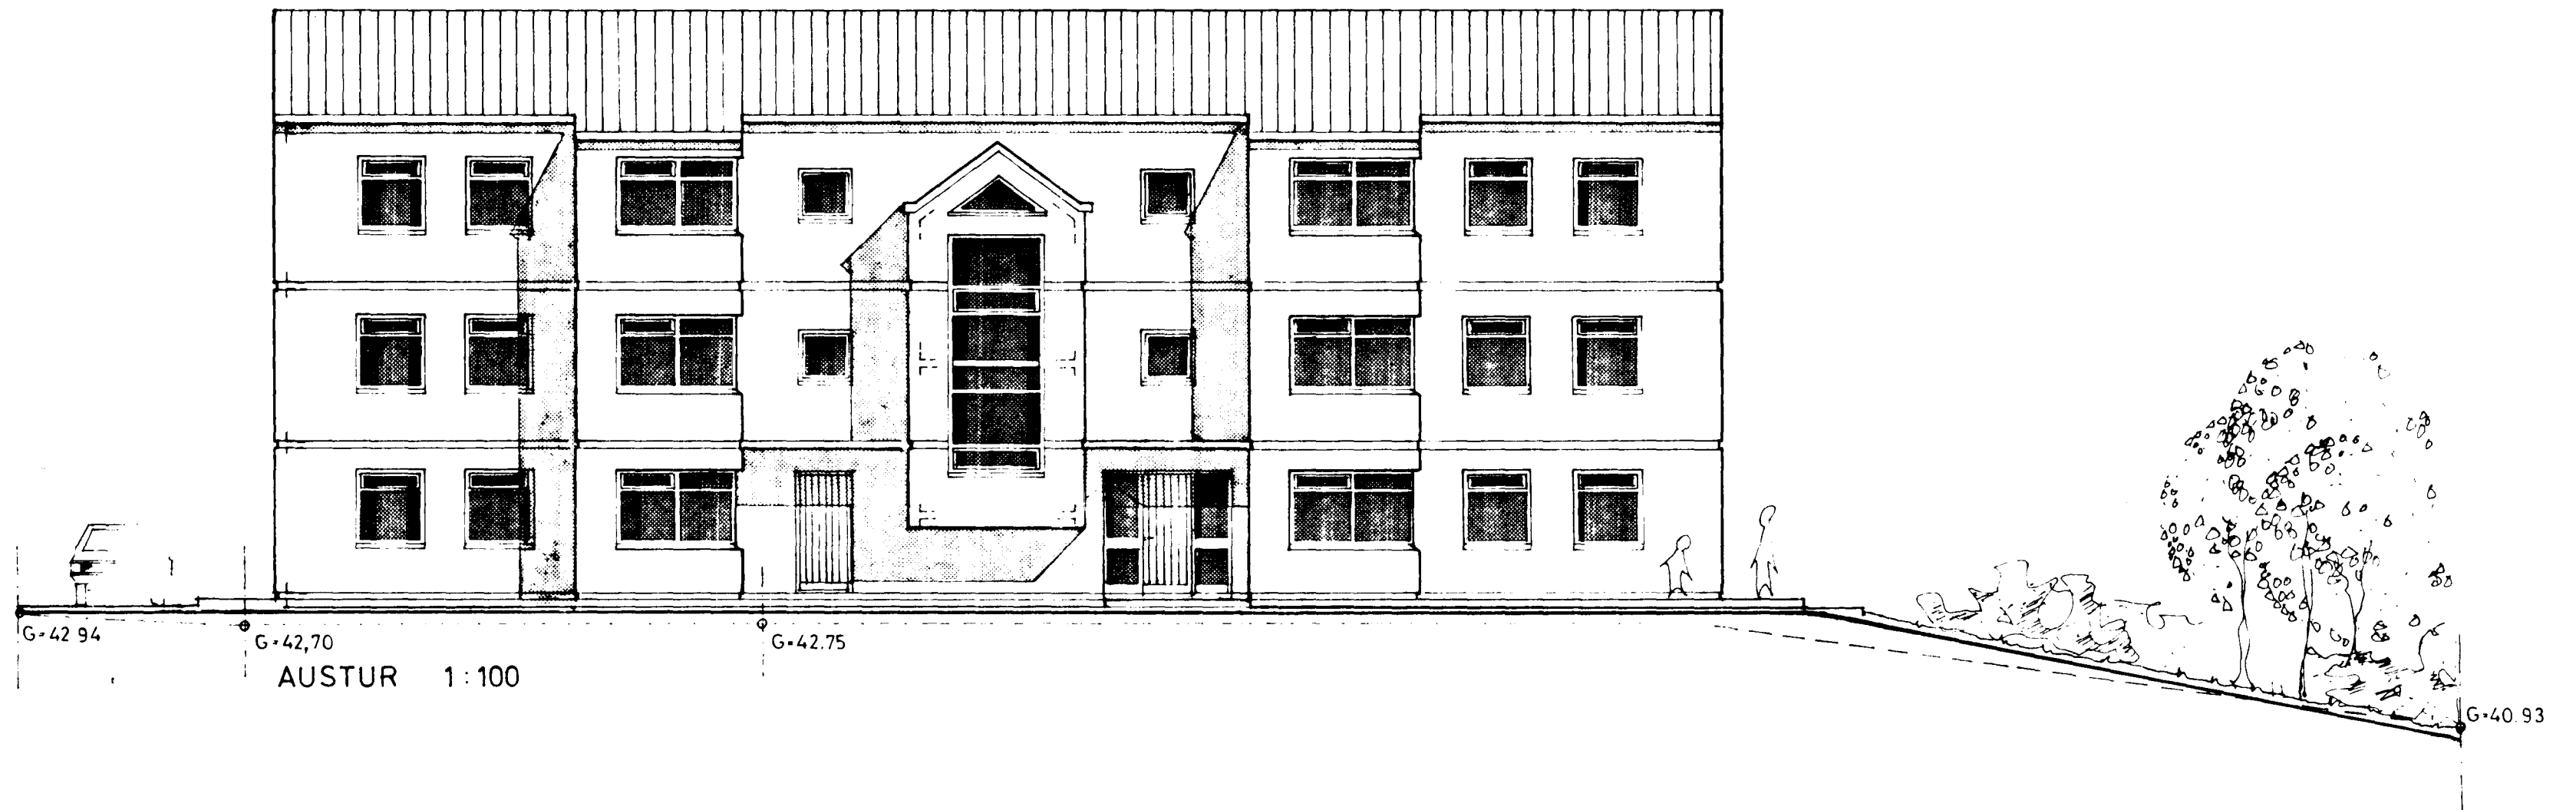

BR. 12.08.1992 SVÁLIR, REIÐHJÓLAGÆY. *h.*

**HÁHOLT 12, HAFNARFIRÐI**  
 ÚTLITSMYNDIR 1:100 **04**  
 DAGS 24.08.1990 MKV 1:100 HANNAÐ SA/PVB EIKN G J/AE  
 SIGURDÓR AÐALSTEINSSON ARKITEKT. PÁLL V BJARNASON ARKITEKT  
*Sigurður Adalsteinsson*