




Sambykkt á fundi bygginga-
nefndar þ. 22.8.1990
BYGGINGAFULLTRÚINN
Í HAFNARFIRÐI
Jón Þóras

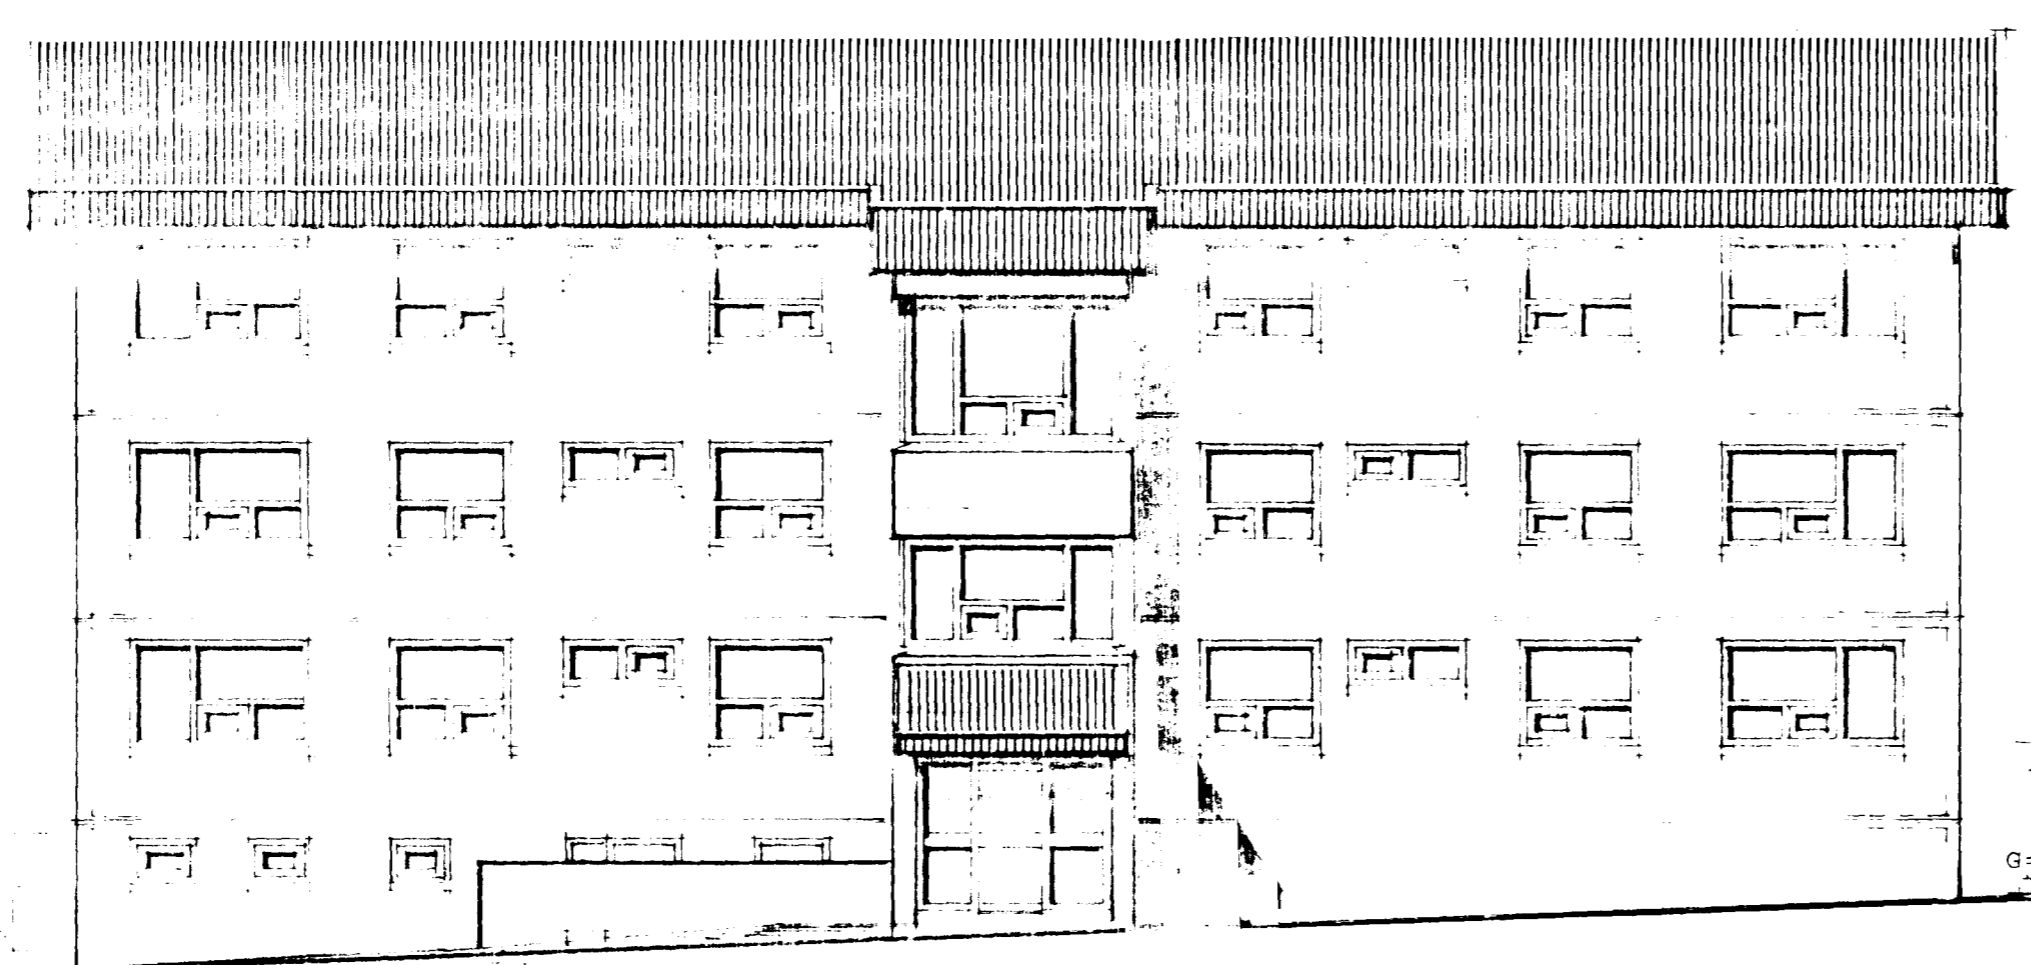


NORÐURHLIÐ M. 1:100

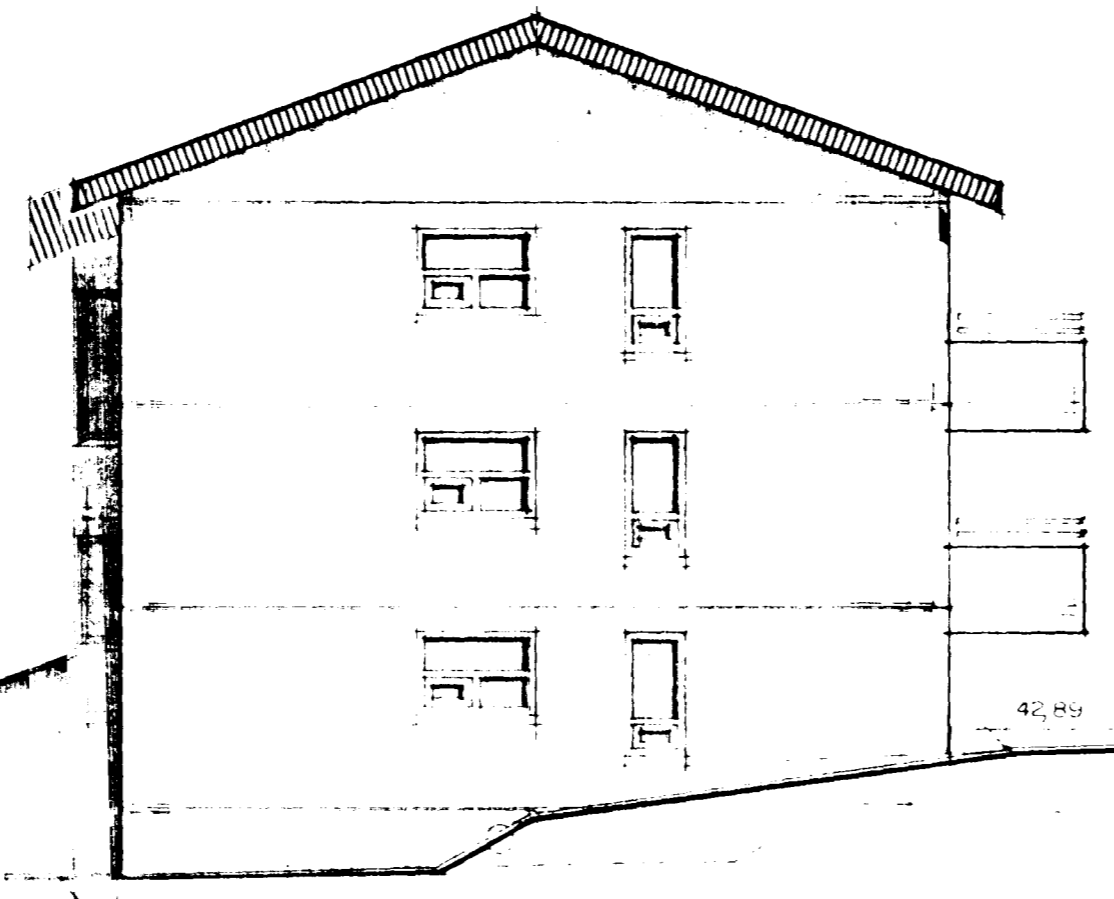

VESTURHLIÐ M. 1:100

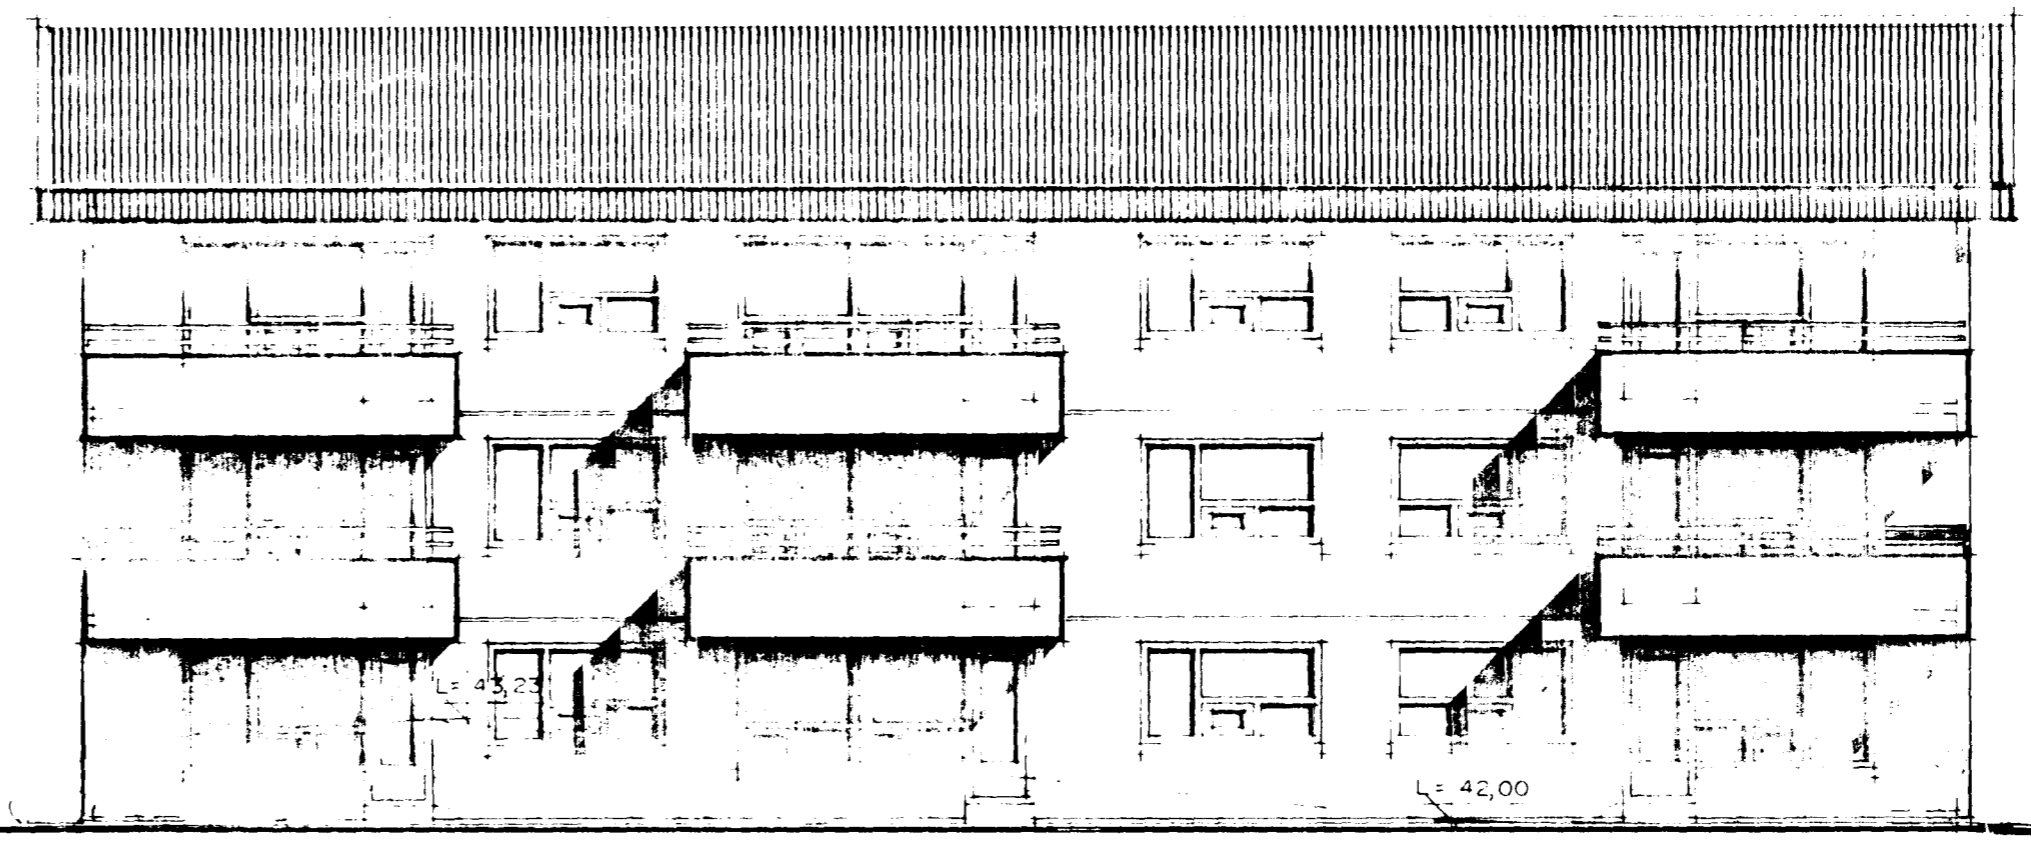

SUÐURHLIÐ M. 1:100

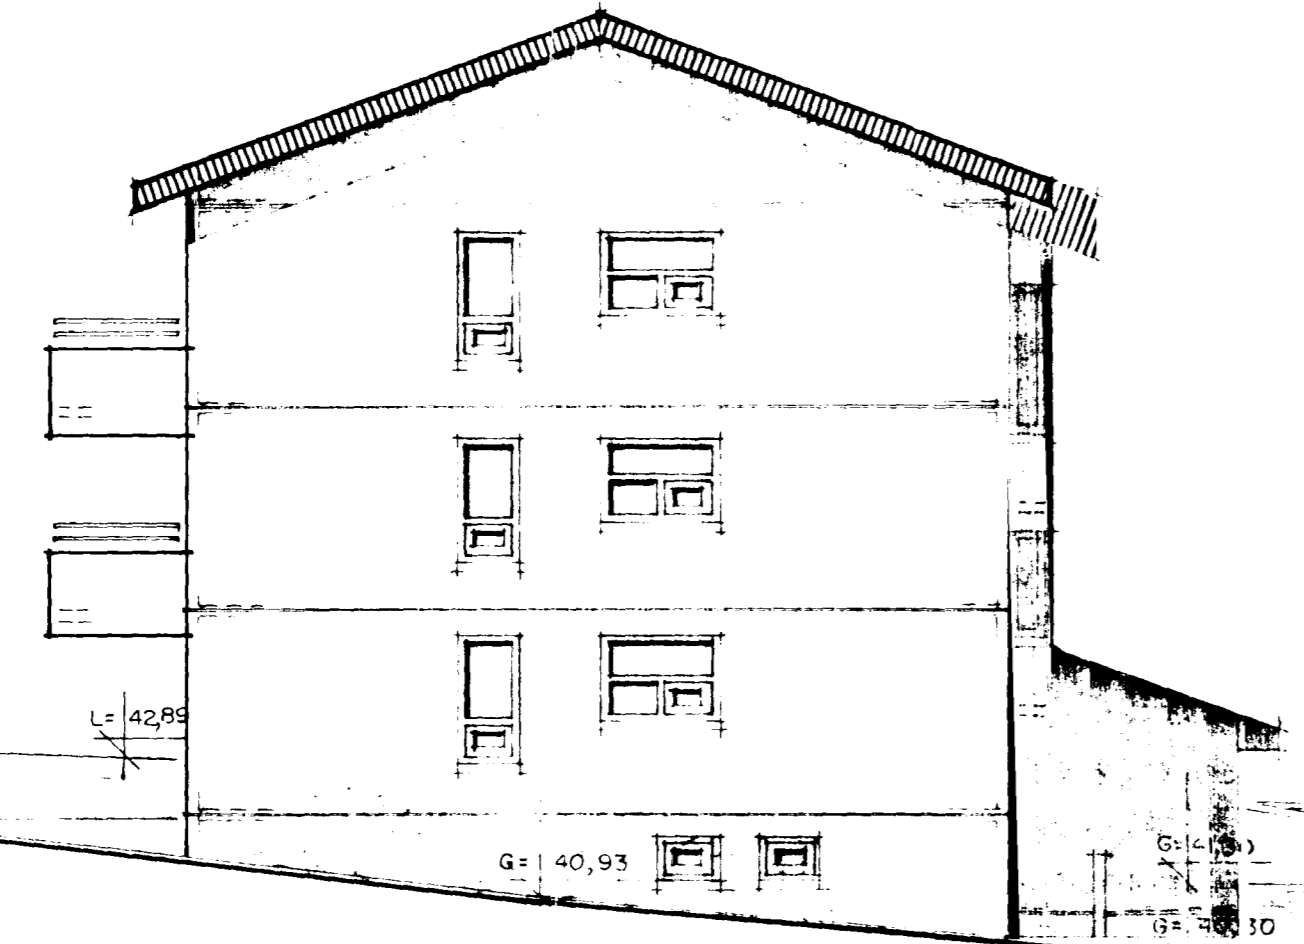

AUSTURHLIÐ M. 1:100

Sigurður Þorvarðarson