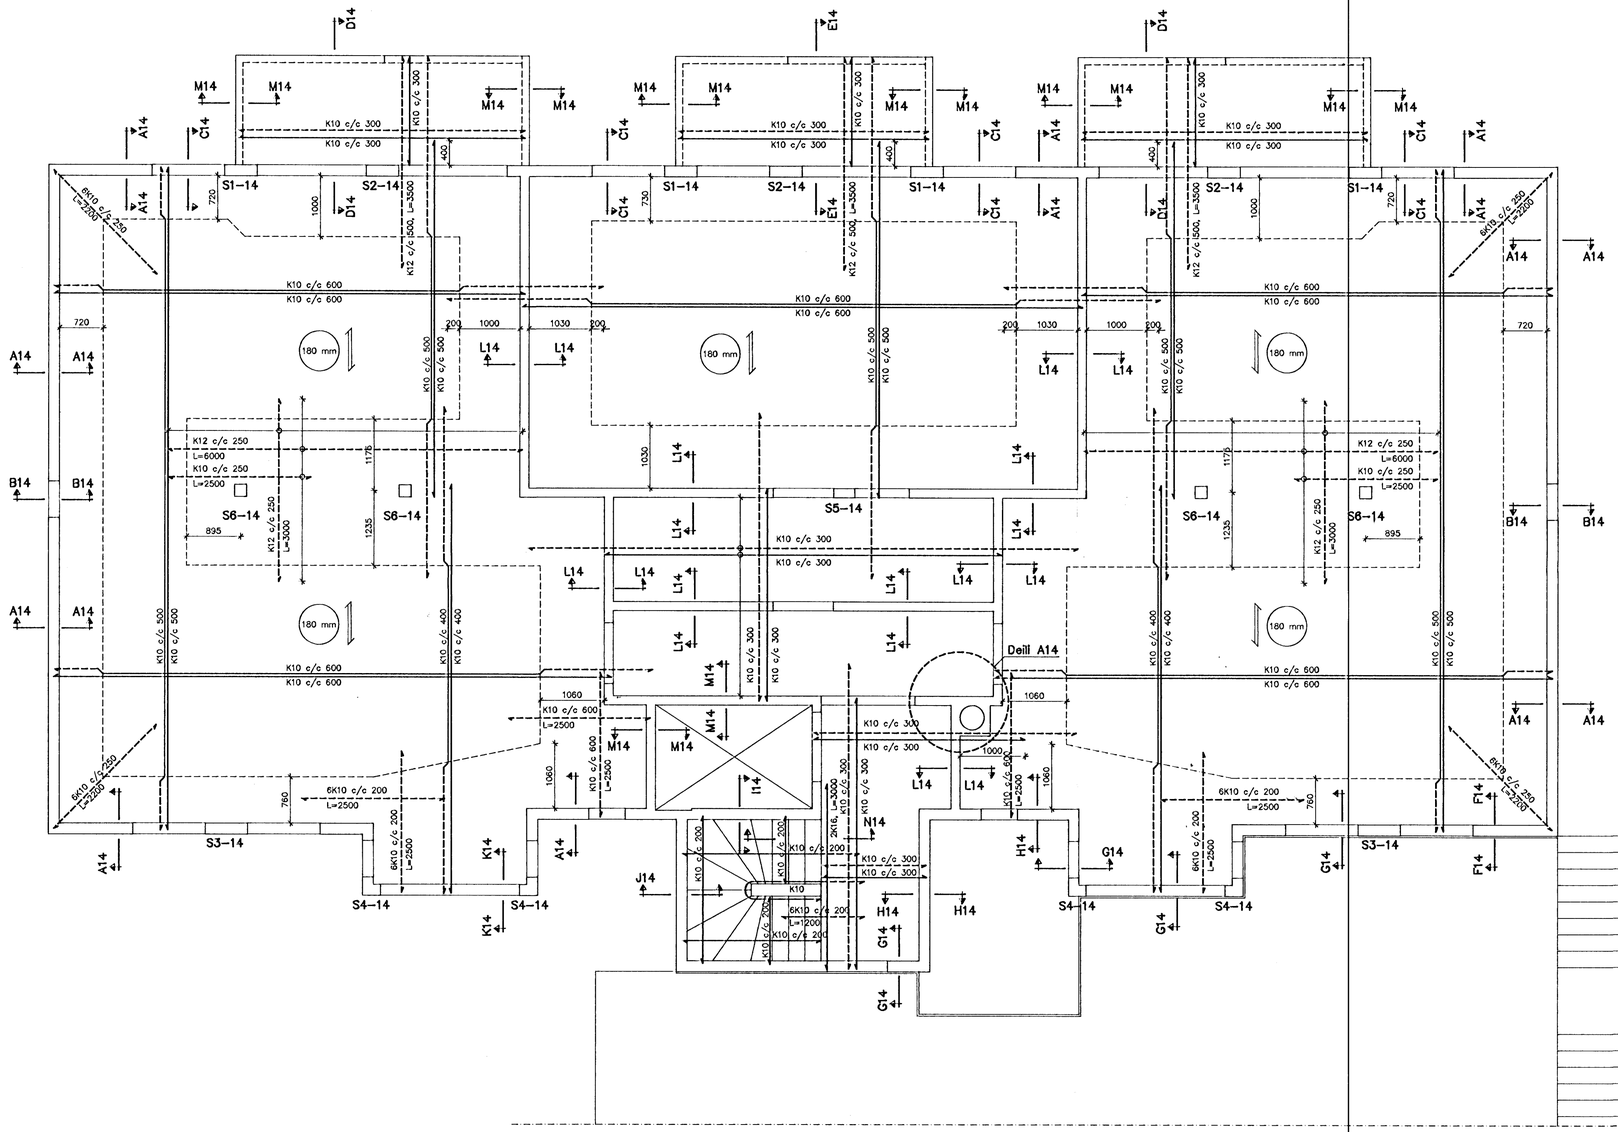

Skýringar:

Í öll lóðrétt steypuskil komi steypuskilalisti.
Sjá annars skýringarblað (teikn 00).

HAFNARFJARÐARBÆR
12 JAN 1993
BYGGINGAFULLTRÚINN

Breytingar			Háholt 16, Hafnarfirði	
Nr.	Dags.	Nafn		
			Ásmundur Ásmundsson verkfræðingur Hamraborg 14A, Kóp. sími 44473	H SJ | T SJ | S ÁÁ M 1:50
			Burðarvirki Loft yfir 1. hæð	Nr. 90.07–1.05 Dags. 28.10.92 05