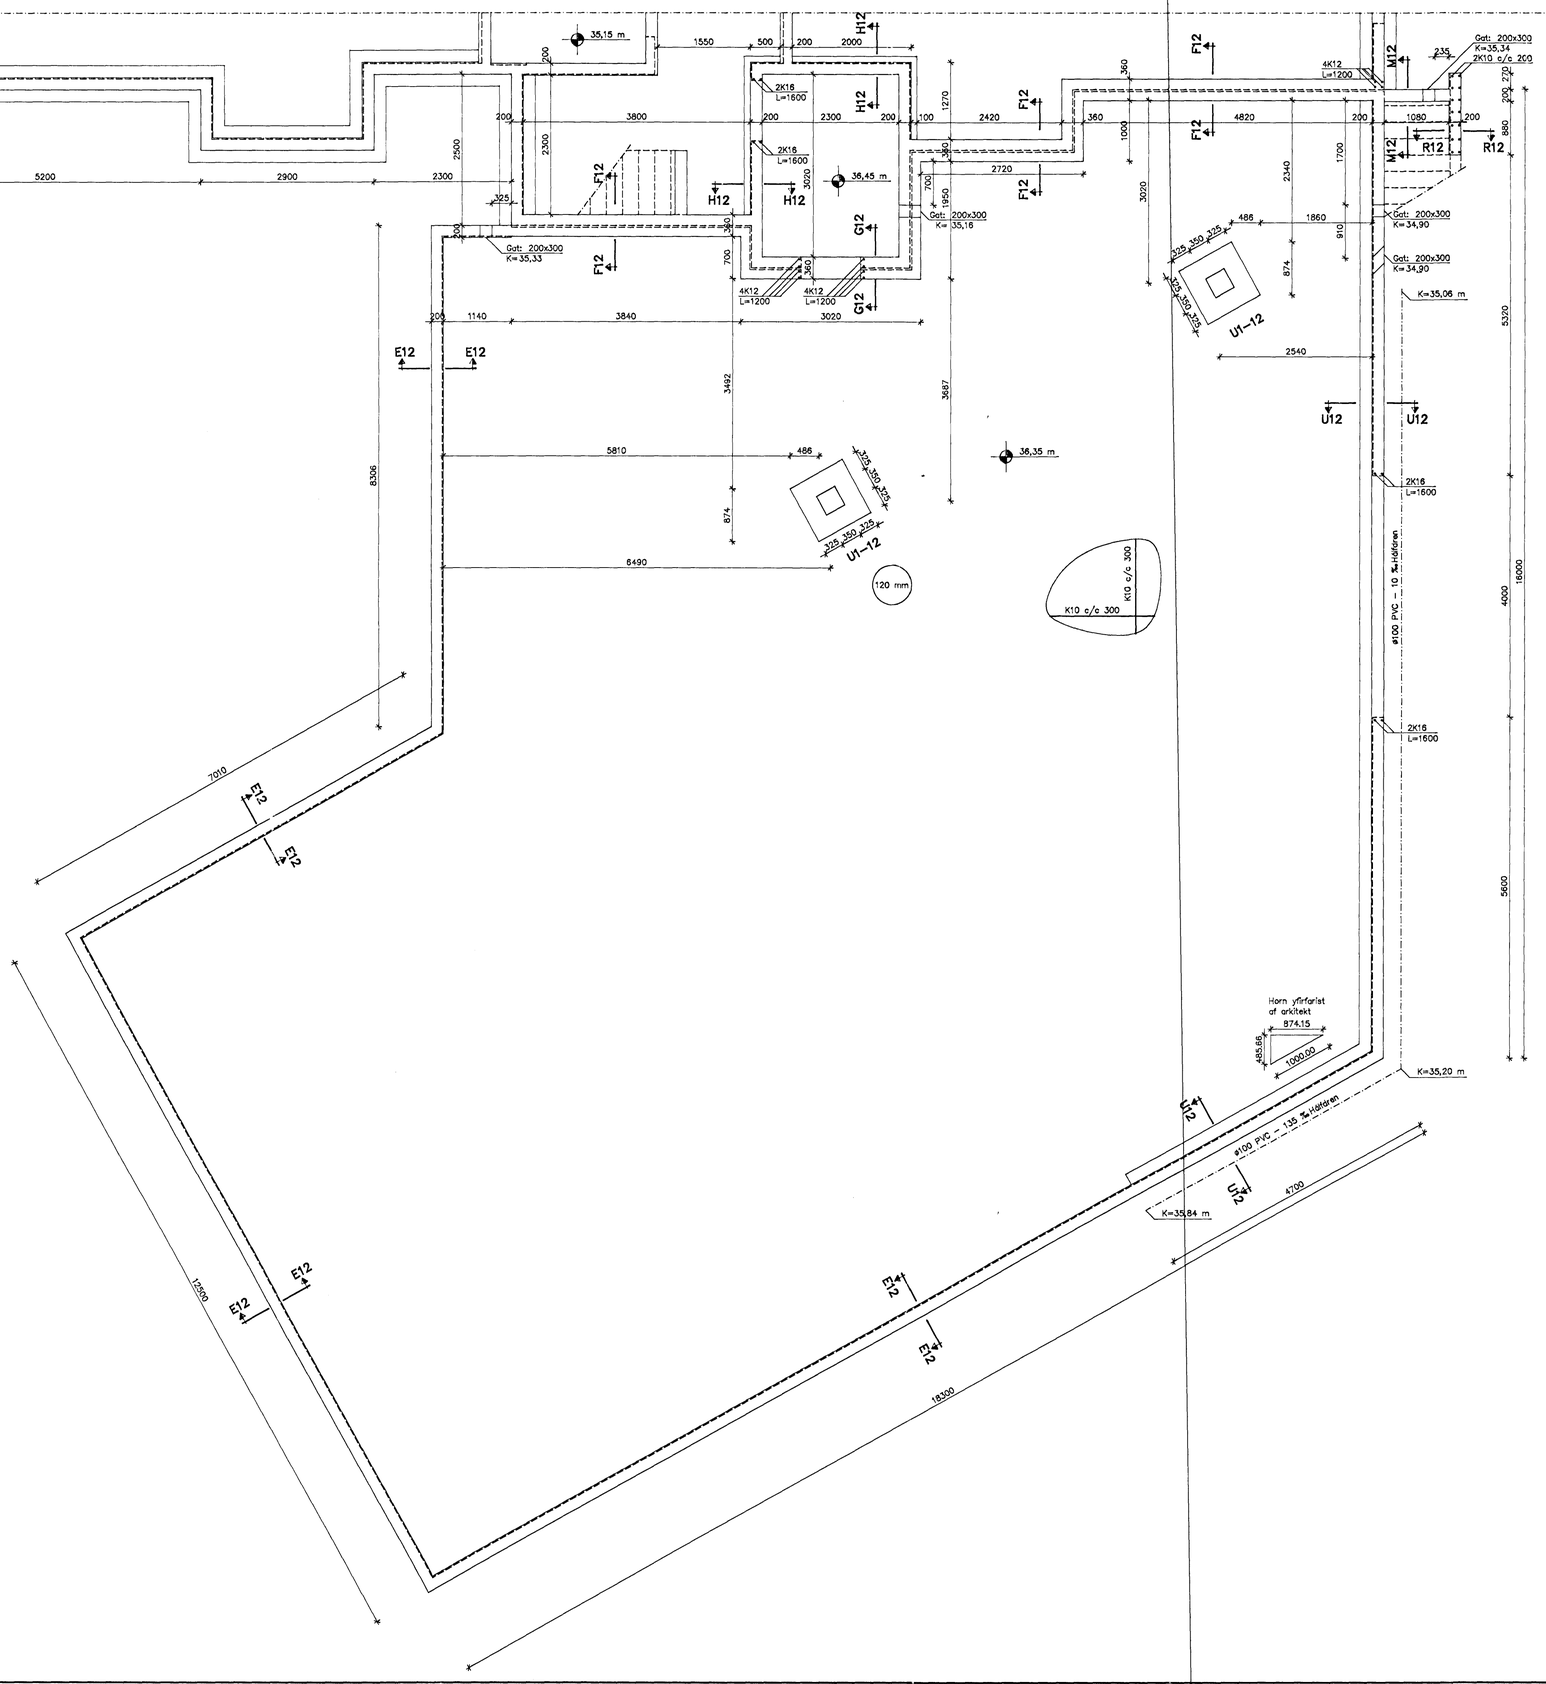

Skýringar sbr. teikn. 01.

09 OCT 1992

Breytingar			Hóhot 16, Hafnarfirði	
Nr.	Dags.	Nafn		
1.	24.09.92		**Ásmundur Ásmundsson** verkfræðingur Hamraborg 14A, Kóp. sími 44473	H ÁÁ T SJ S M 1:50
			Burðarvirki Sökklar bílgeymslu	Nr. 90.07-1.02 Dags. 23.09.92 02