



TENGJA SKAL SAMAN TVÖ NEDSTU JÁRNIN Í ÚTHRING SÖKKULSINS MEÐ TVEIMUR VÍRLÁSUM. TENGIBOX FYRIR SÖKKULSKAUT SKAL VERA SÝNILEGT OG AÐGENGILEGT. LEGGJA SKAL Ø20 PÍPU FRÁ TENGIBOXI AÐ INNTAKSTÖFLU OG TENGJA 10mm2 VÍR Á MILLI SÖKKULSKAUTS OG PEN SKINNU

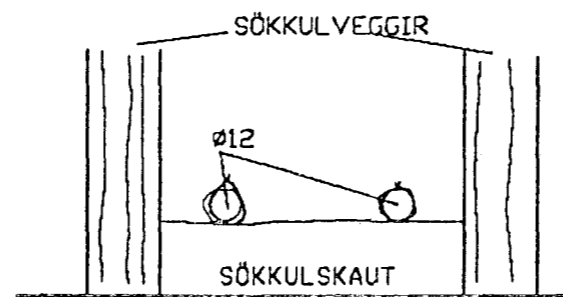

SKÝRINGAR:

- ALLAR PÍPUR ERU Ø16 OG VÍR 1.5mm
- HÆDIR ROFA FRÁ FULLFRÁGENGNU GÓLFI 1000mm
- HÆDIR TENGLA FRÁ FULLFRÁGENGNU GÓLFI 200mm
- HÆDIR Á SÍMA(S) OG SJÓNVARPSTENGLUM(L) FRÁ FULLFRÁGENGNU GÓLFI 200mm
- ÖLL MÁL ERU FRÁ FULLFRÁGENGNU GÓLFI OG Í MIÐJA DÓS EÐA ÚR MIÐRI DÓS Í MIÐJA DÓS EÐA Í FULLFRÁGENGINN VEGG
- ÞAR SEM PÍPUR ERU LAGÐAR HLÍÐ VIÐ HLÍÐ Í LOFTUM EÐA VEGGJUM SKAL HAFNAÐ MINNSTA KOSTI 10mm ÞIL Á MILLI RÓRA ÞANNIG AÐ STEYPA GETI AÐVELDLEGA RUNNIB NIÐUR Á MILLI
- TIL SNERTISPENNUVARNAR SKAL NOTA NÓLLUN OG LEKA STRAUMSROFVÖRN
- MÁLMLUTA LAGNA, TÈKJA, LAMPA OG RAFBÚNADAR SKAL JARÐBINDA VANDLEGA
- MÁLSTRAMUR ROFA OG TENGLA SKAL VERA MINNST 10A
- JARÐBINDA SKAL PÍPUKERFI FYRIR HEITA OG KALDA VATNSLÖGN. SKILA SKAL MÆLINGU AF JARÐBINDINGUNNI OG SKAL HUN UPPFYLLA KRÖFUR RAFMAGNSVEITU HAFNARFJARÐAR
- LEGGJA SKAL SÖKKULSKAUT ÞAR SEM 2 NEDSTU STEYPUSTRYKTARJÁRN Í STEYPUMÓTI SÖKKULVEGGJA ERU TENGÐ UPP Í TENGIBOX SEM SKAL VERA SÝNILEGT OG AÐGENGILEGT. SETJA SKAL TVO VÍRLÁSA Á SAMTENGINGU VÍRLÁSANA JÁRNIN SEM KOMA UPP Í TENGIBOXID SKAL MERKJA VANDLEGA, SVO AÐ ÖNNUR JÁRN VERDI EKKI NOTUÐ Í MISGRIPUM
- ÖLL TÁKN ERU TÁKNREN OG ÞER AÐ SAMRÆMA LAGNIR AÐ TEKJUM EFTIR AÐSTÆÐUM Á STAÐNUM OG EFTIR SÉRTEIKNINGUM HÖNNUBA
- ÖLL TÁKN ERU SAMKVÆMT STAÐLI IST-117-B

- LAGSPENNA
- - - LAGSPENNA Í PLÖTU
- · · · · SMÁSPENNA
- · · · · SMÁSPENNA Í PLÖTU
- ////// TAFLA
- |110 = hæð á tengli er 110 sm.
- |16A = 16 Amperá var í töflu
- | Loftnet ⊙ prýstirofi ⊙ prýstirofi með ljósi
- | S Sími ⊕ Bjalla
- | Smáspennukerfi(hátalarakerfi) —| D Dyrásími
- ⊕ EIN DÓS TVÖFALDUR ROFI

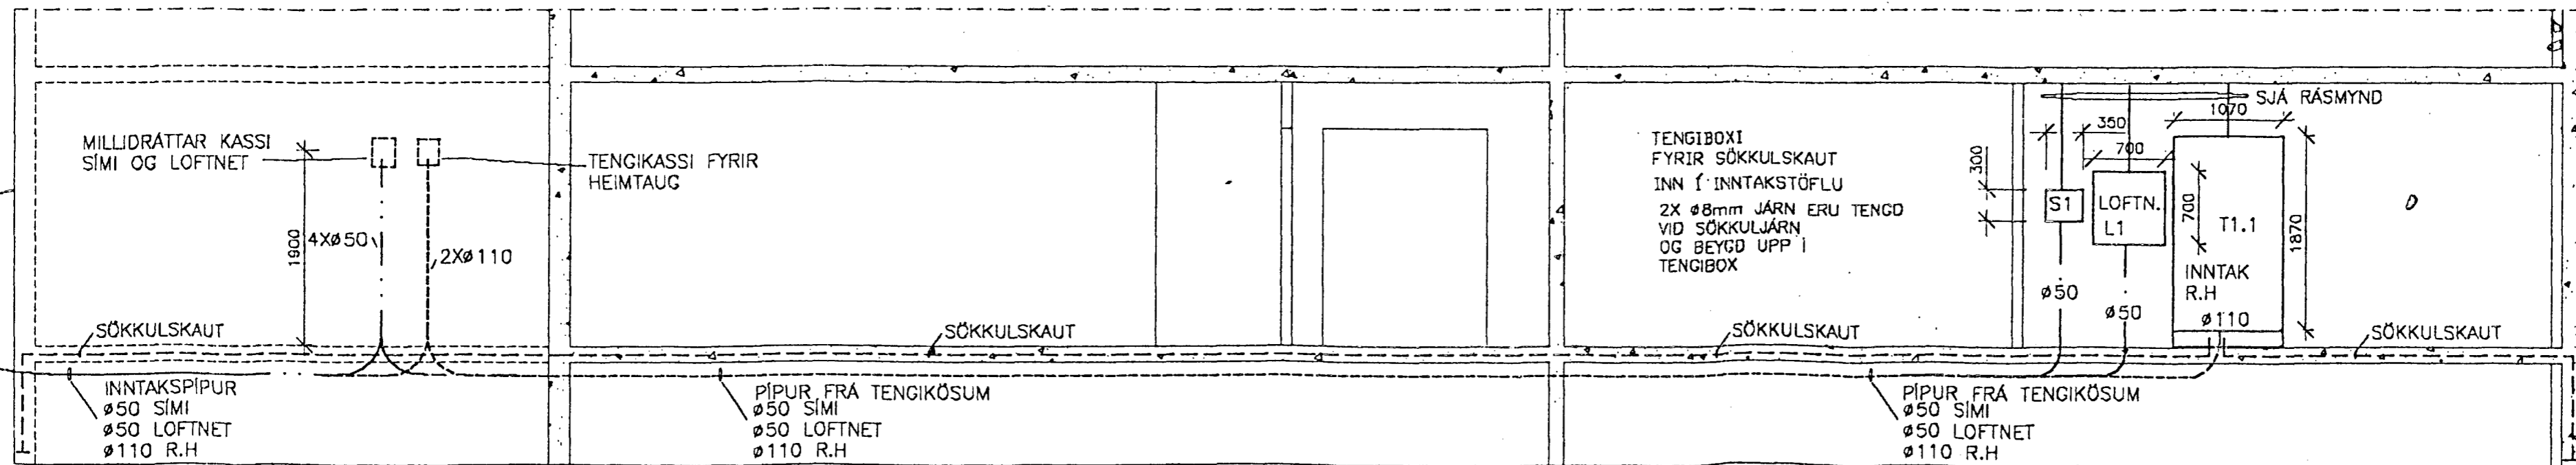

10	20	40	80	160	260	360	460					
Vard/Athugasemdir		Breytingar		Hannað	Yfirfarið	Dags	Samþykkt	Sigurður Jón Jónsson	Þósthússtræti 9 5.hæð sími 623718 myndsendir 623708 FT	Blað nr.		
1=500, 1=100 OG 1=50				SJJ	<i>Ugundur</i>	10-10-92		Verknúmer	BY-37	Verkheiti	HÁHOLT 16 HAFNARF.	1
								Teiknúmer	1-515	Verkhúti	AFSTÖÐUMYND, SNID OG SÖKKULSKAUT	

3243