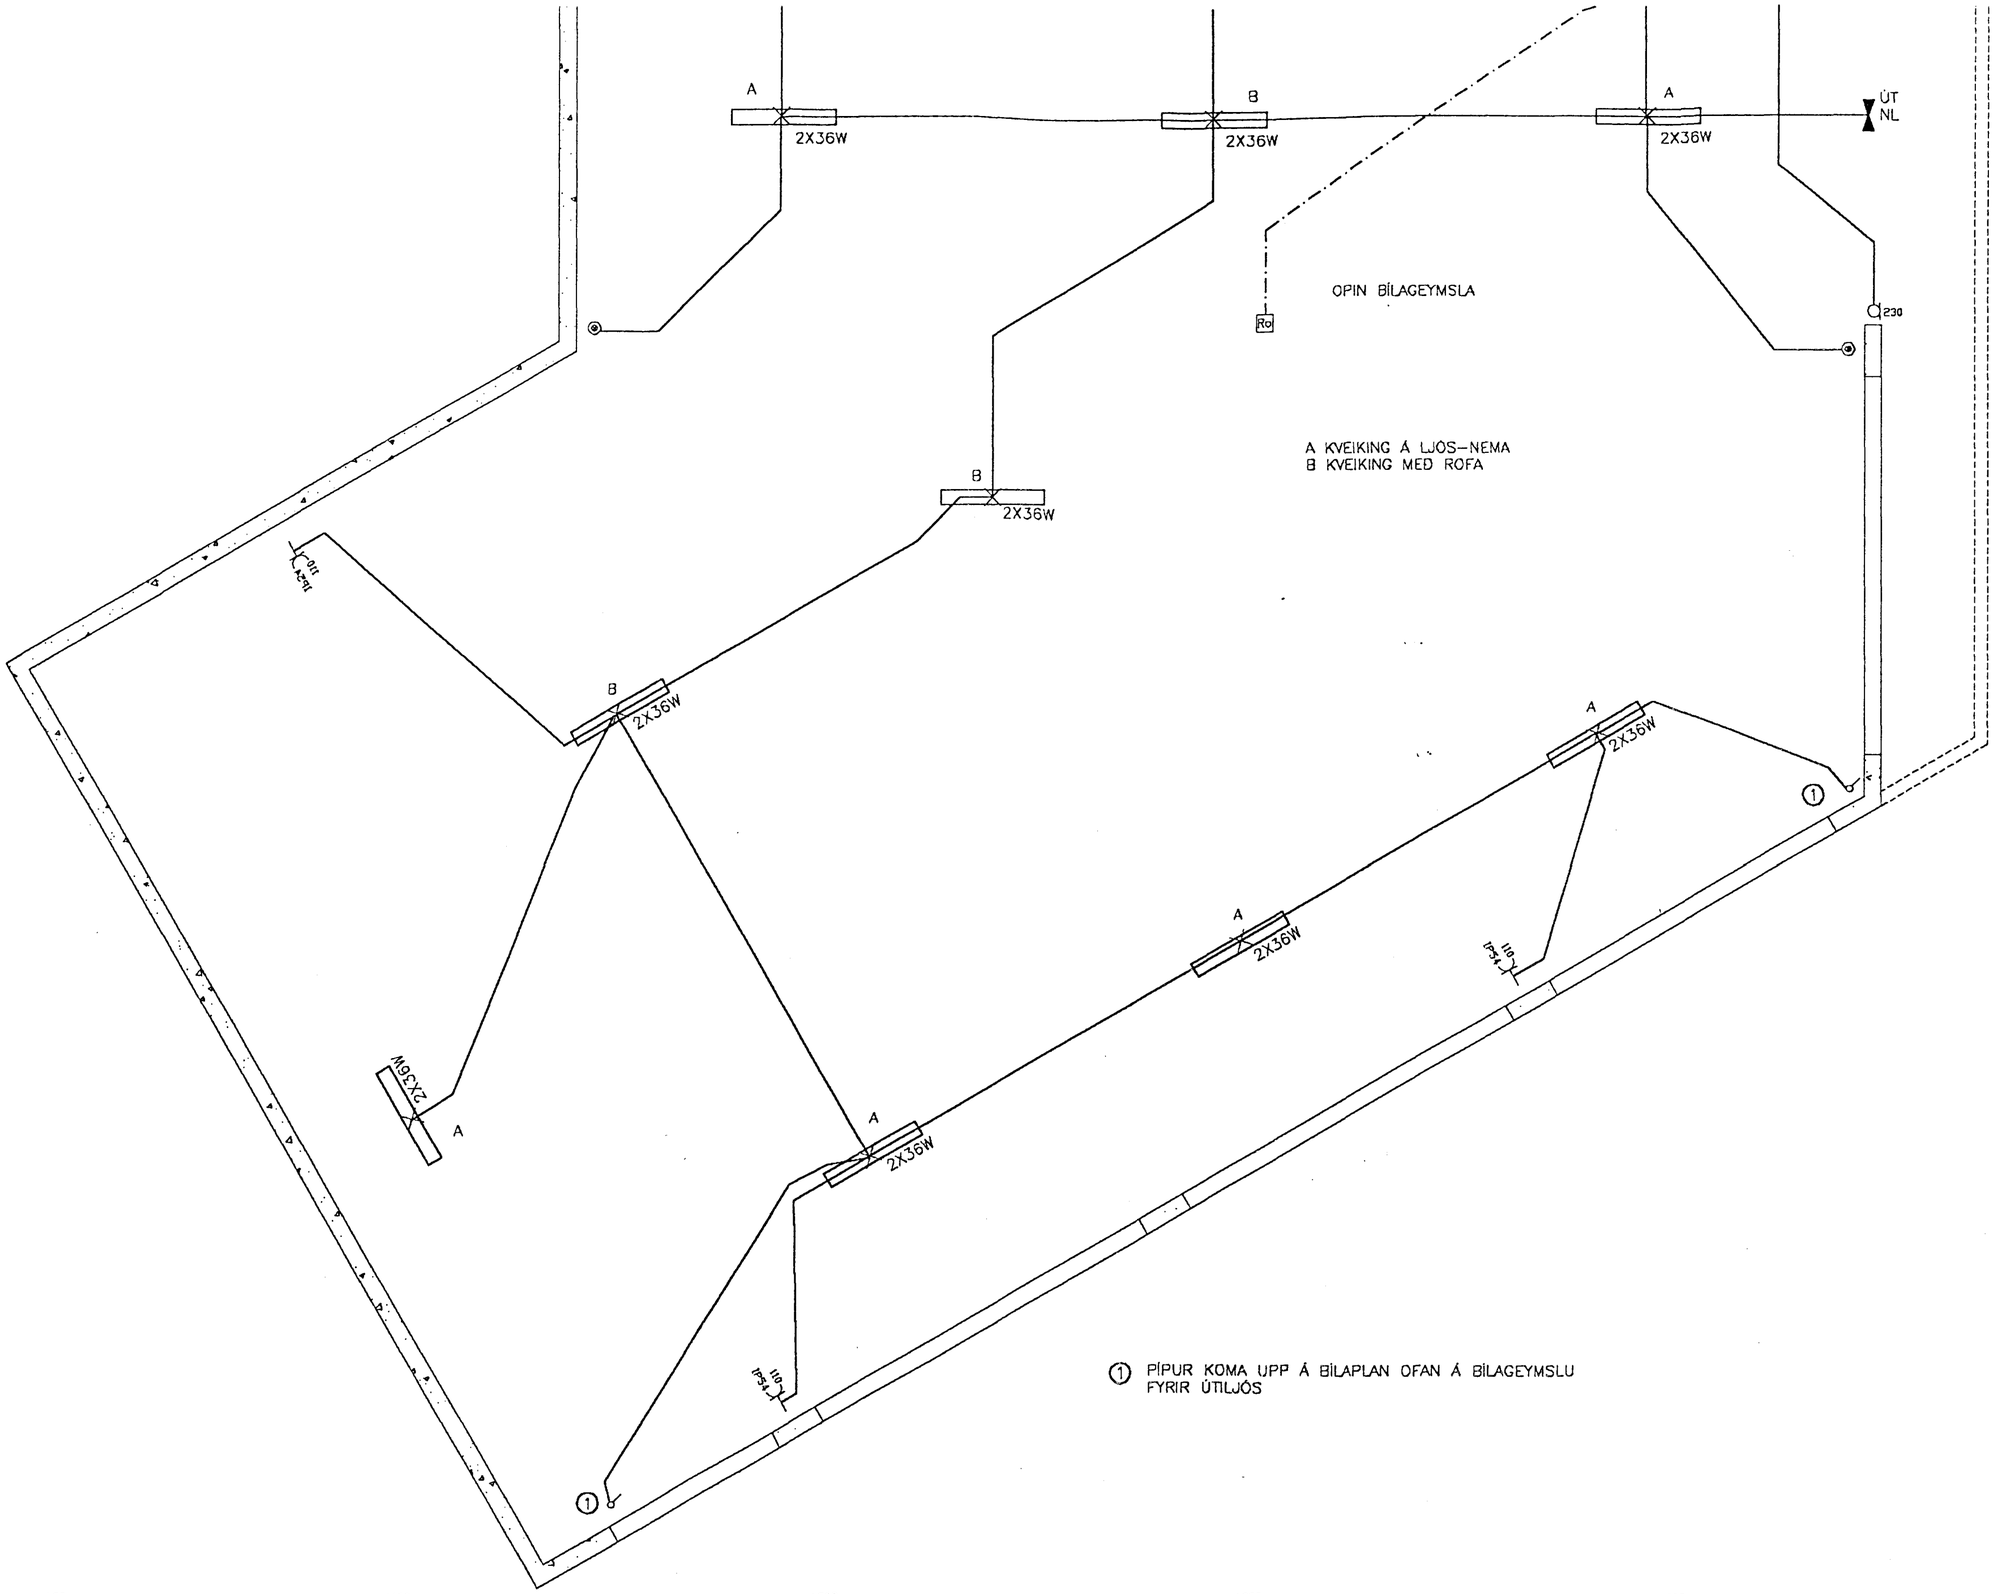

10 | 20 | 40 | 80 | 160 | 260 | 360 | 460

rði/Athugasemdir	Breytingar	Hannað	Yfirfarið	Dags	Samþykkt			
30		SJJ						

Sigurður Jón Jónsson	Pósthússtræti 9 5.hæð sími 623718 myndsendir 623708 FTI		Blað nr.
Verknúmer	BY-37	Verkheiti	HÁHOLT HAFNARF	4
Teikninúmer	1-518	Verkhluti	LÁGSPENNA OG SMÁSPENNA BÍLAGEYMSLA	