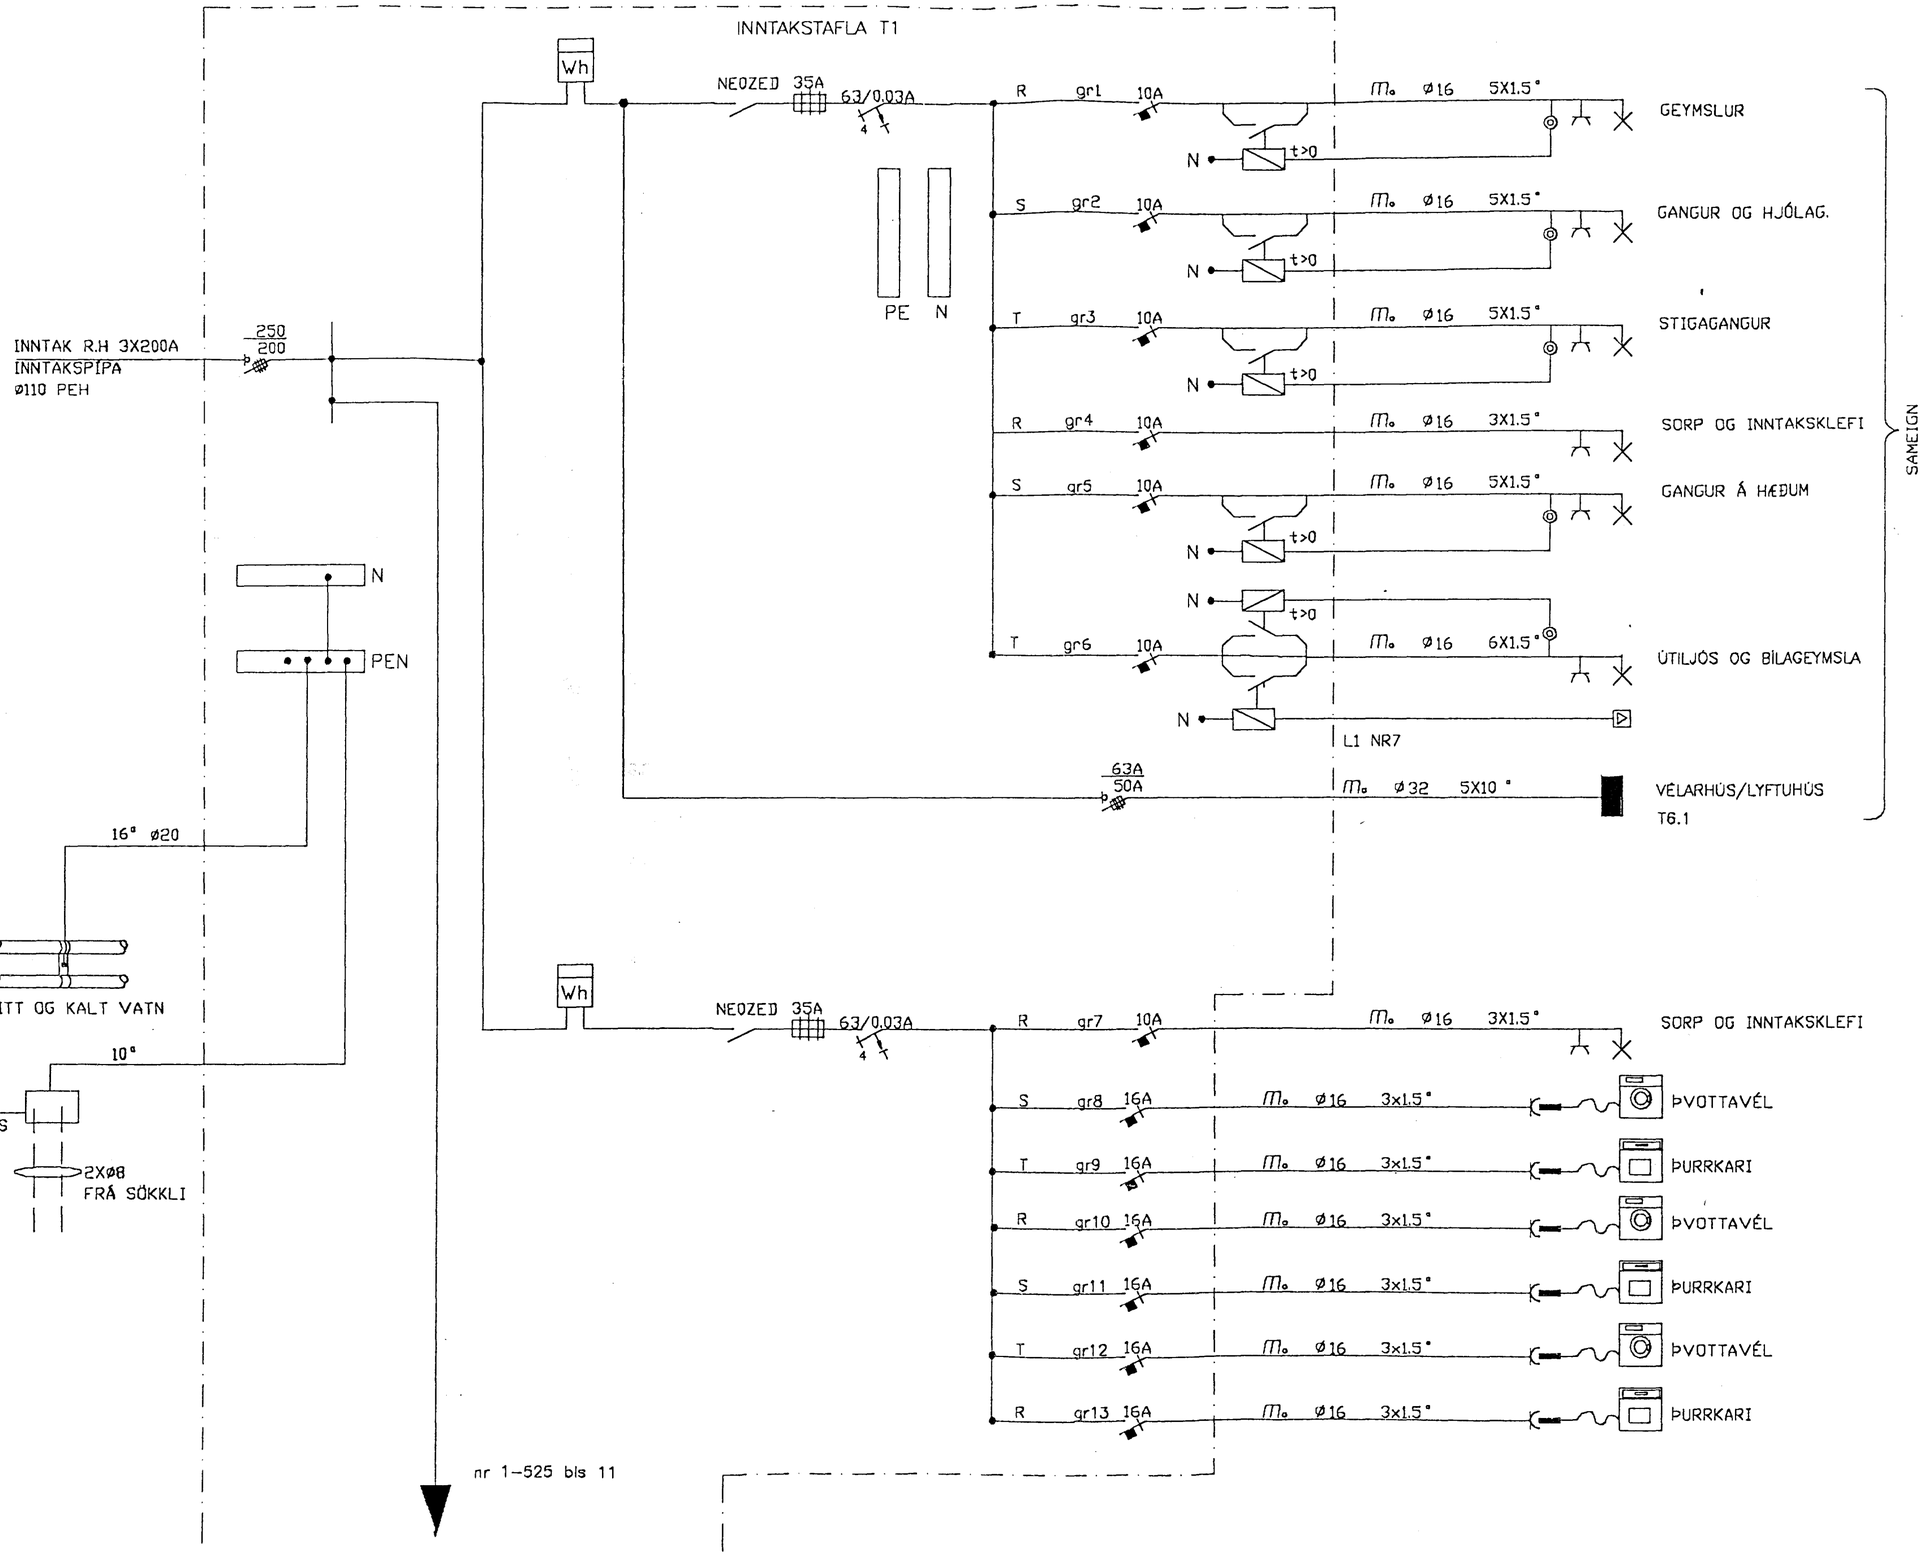

10	20	40	80	160	260	360	460

Kvarði/Athugasemdir	Breytingar	Hannað	Yfirfarið	Dags	Samþykkt		
		SJJ		23-10-92			

Sigurður Jón Jónsson Pósthússtræti 9 5.hæð sími 623718 myndsendir 623708TÍ

Verknúmer	BY-37	Verkheiti	HÁHOLT 16 HAFNARF
Teikninúmer	1-524	Verkhluti	EINLÍNUMYND INNTAKSTAFLA t1

Blað nr. 10 AF 11