


Samþykkt þann


12 FEB. 2001

Byggingafulltrúinn í Hafnarfirði
Pó. Ásgeir Pórarinnsson

KIP

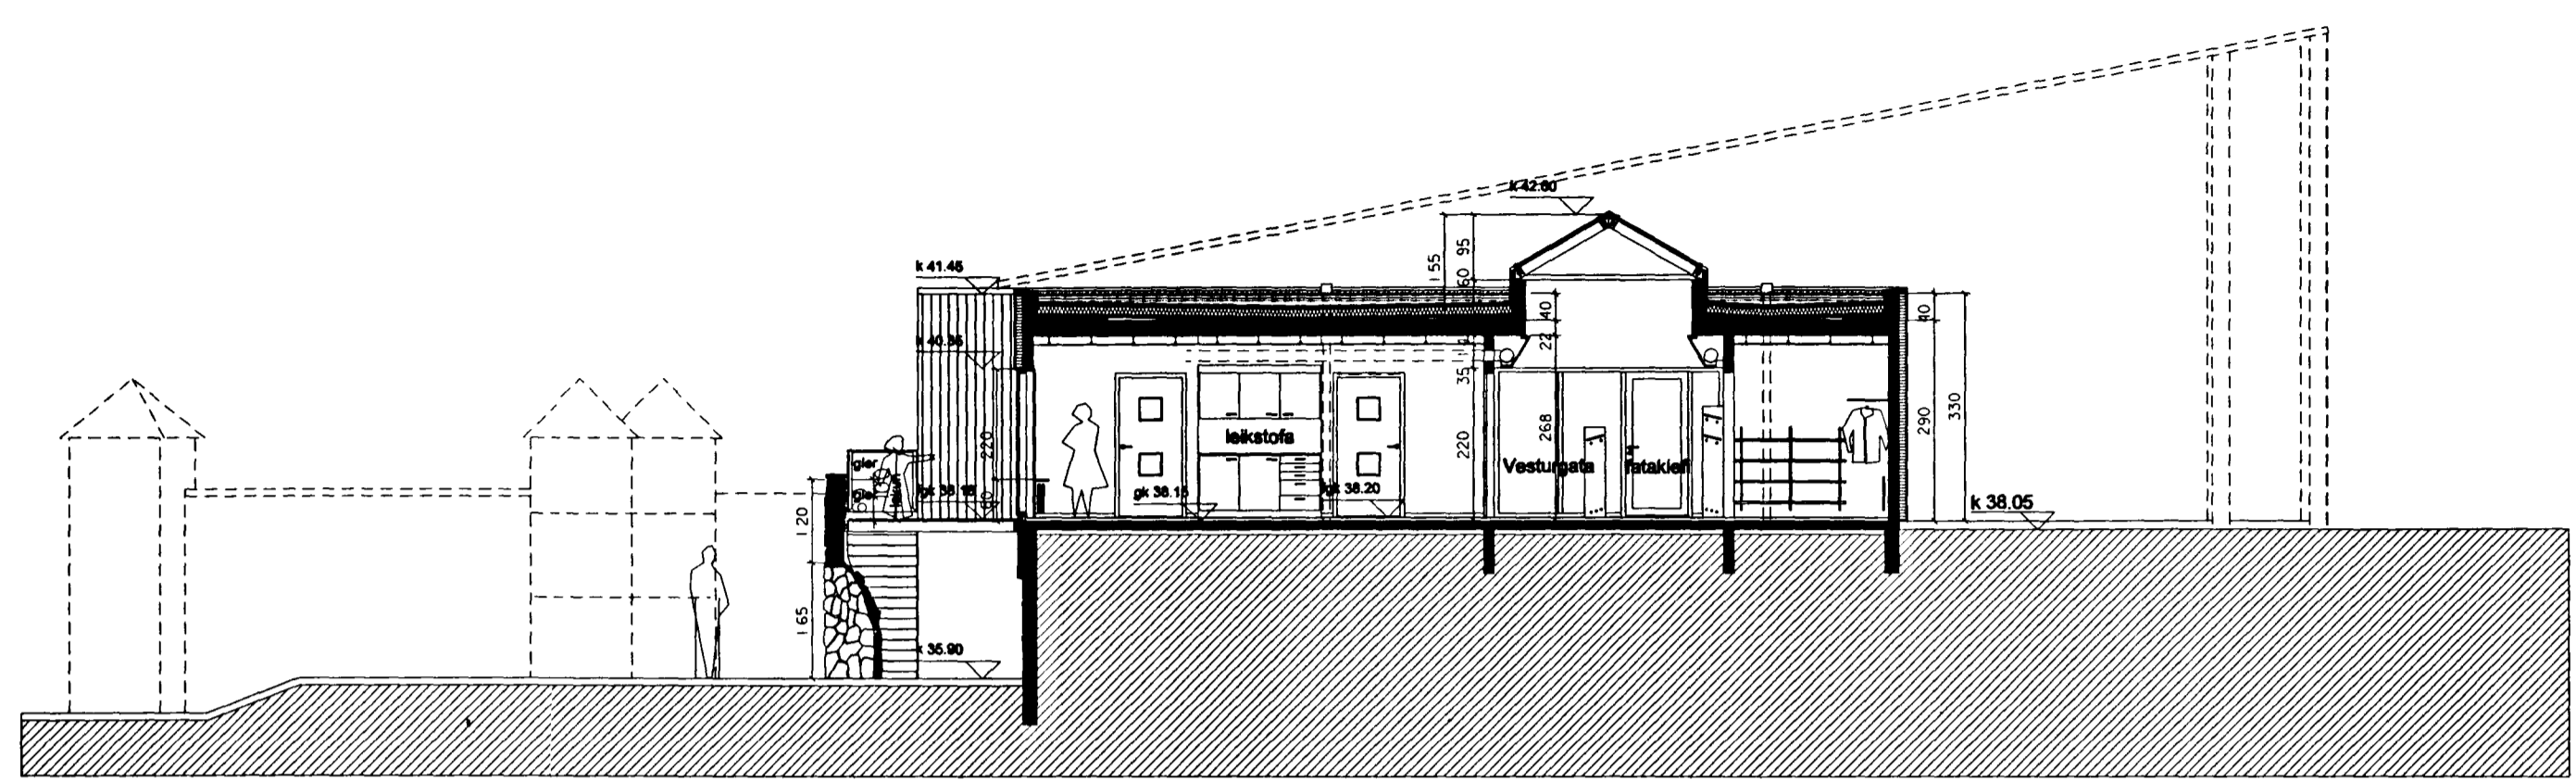

Þverskurður C - C

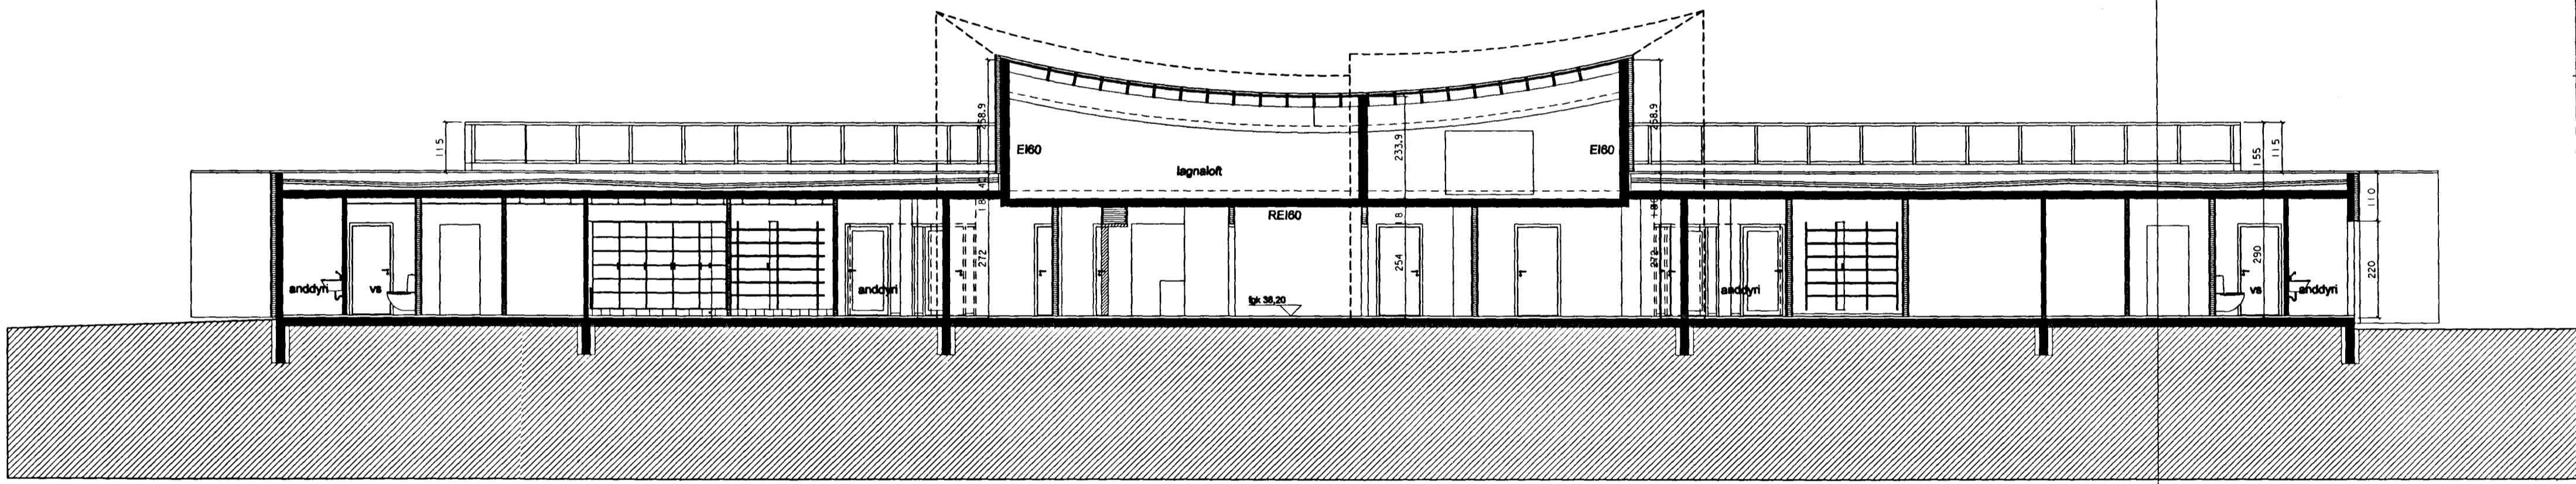

langskurður D - D

- B 06.02.2001: Bætt gleri á svalahandrið leikdeilda (ATH)
- A 05.01.2001: Breyting handriðs á svölum leikdeilda (ATH)

**LEIKSKÓLINN HÁHOLTI 17
Í HAFNARFIRÐI**

verk nr. 990306 teikn. nr. 1-05

Þverskurður C-C og langskurður D-D

| | | | |
|---------------------|------------------|------------------|--------------------------|
| skali/vorð 1:100 | teiknað A.Th. | yfirforð G.G. | dagsetning 14.10.1999 |
|---------------------|------------------|------------------|--------------------------|

albína thordarson arkitekt fa
k.t. 081039-2679 sími 588 8631
teiknistofa víðihlíð 45 fax 568 5531
105 reykjavík netfang albina@simnet.is

Albína Thordarson