



Samþykkt þann
 12 FEB. 2001
 Byggingatulltrúinn í Hafnarfirði,
 F.h. Kristján Þórarinnsson

KJP

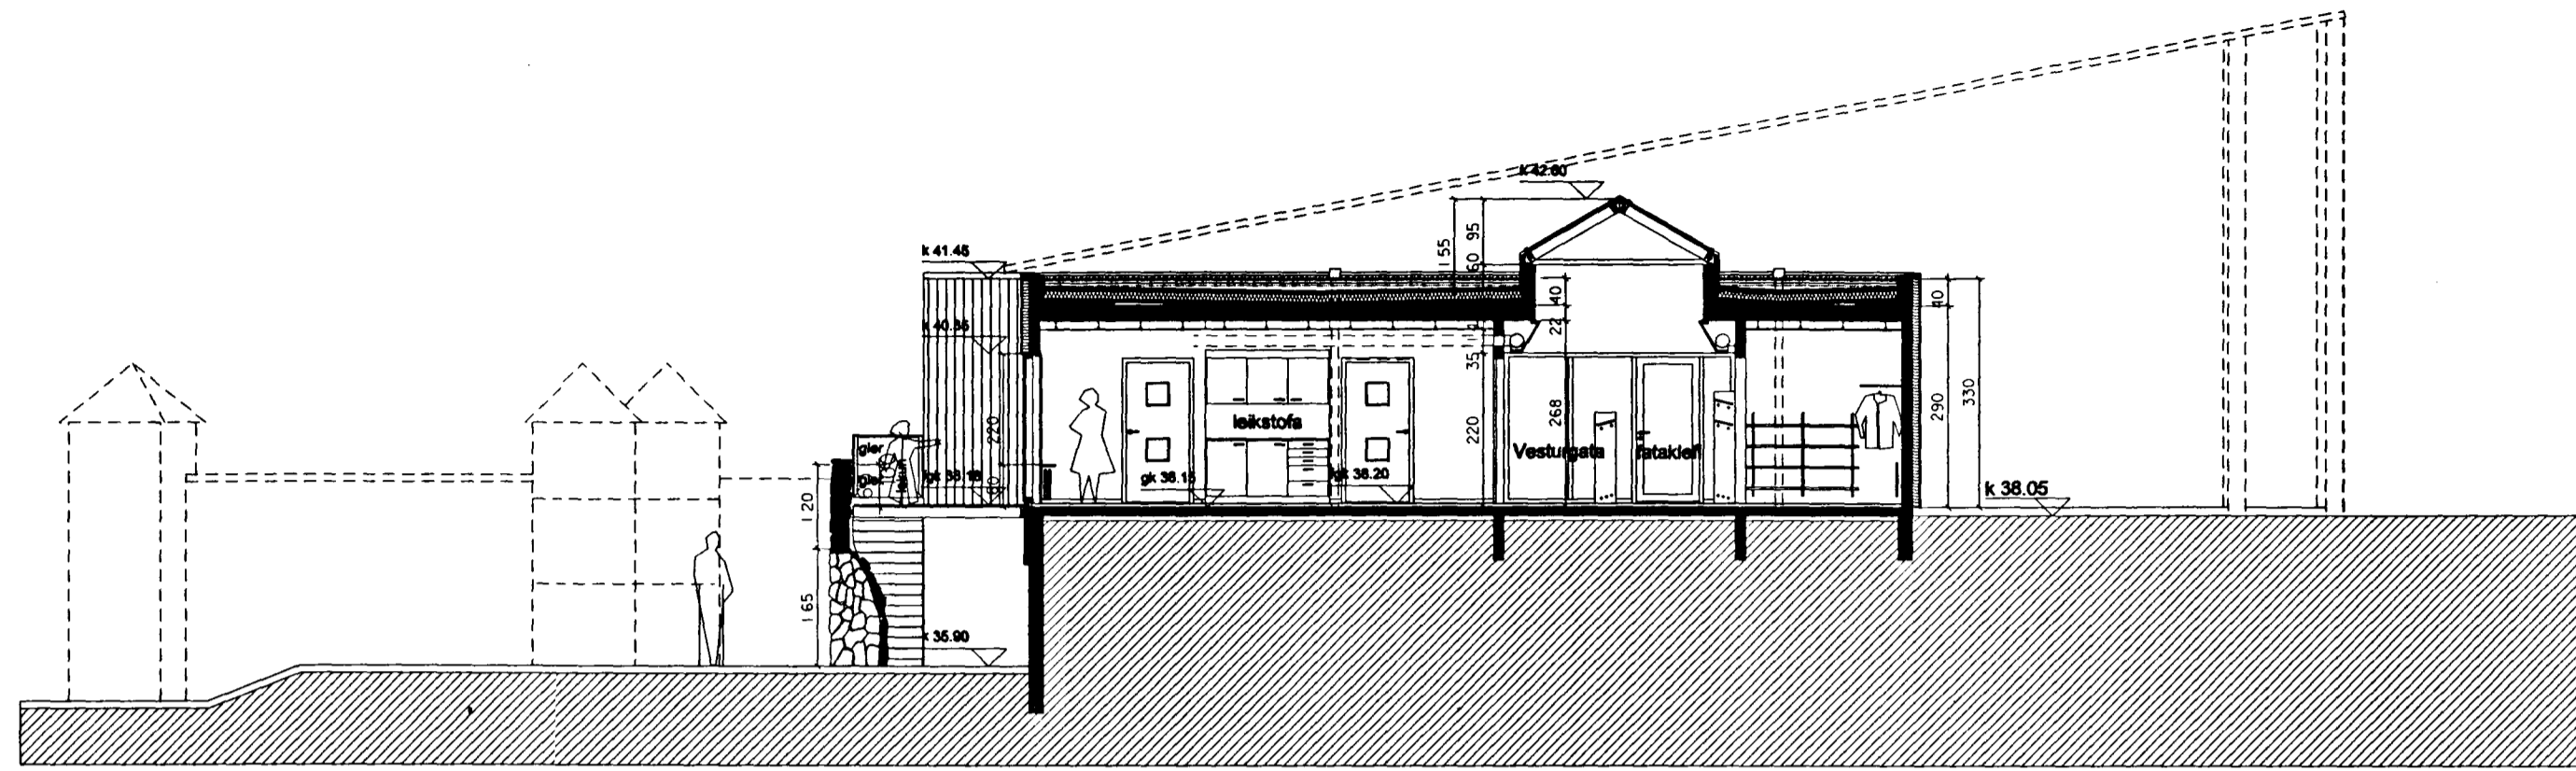

Þverskurður C - C

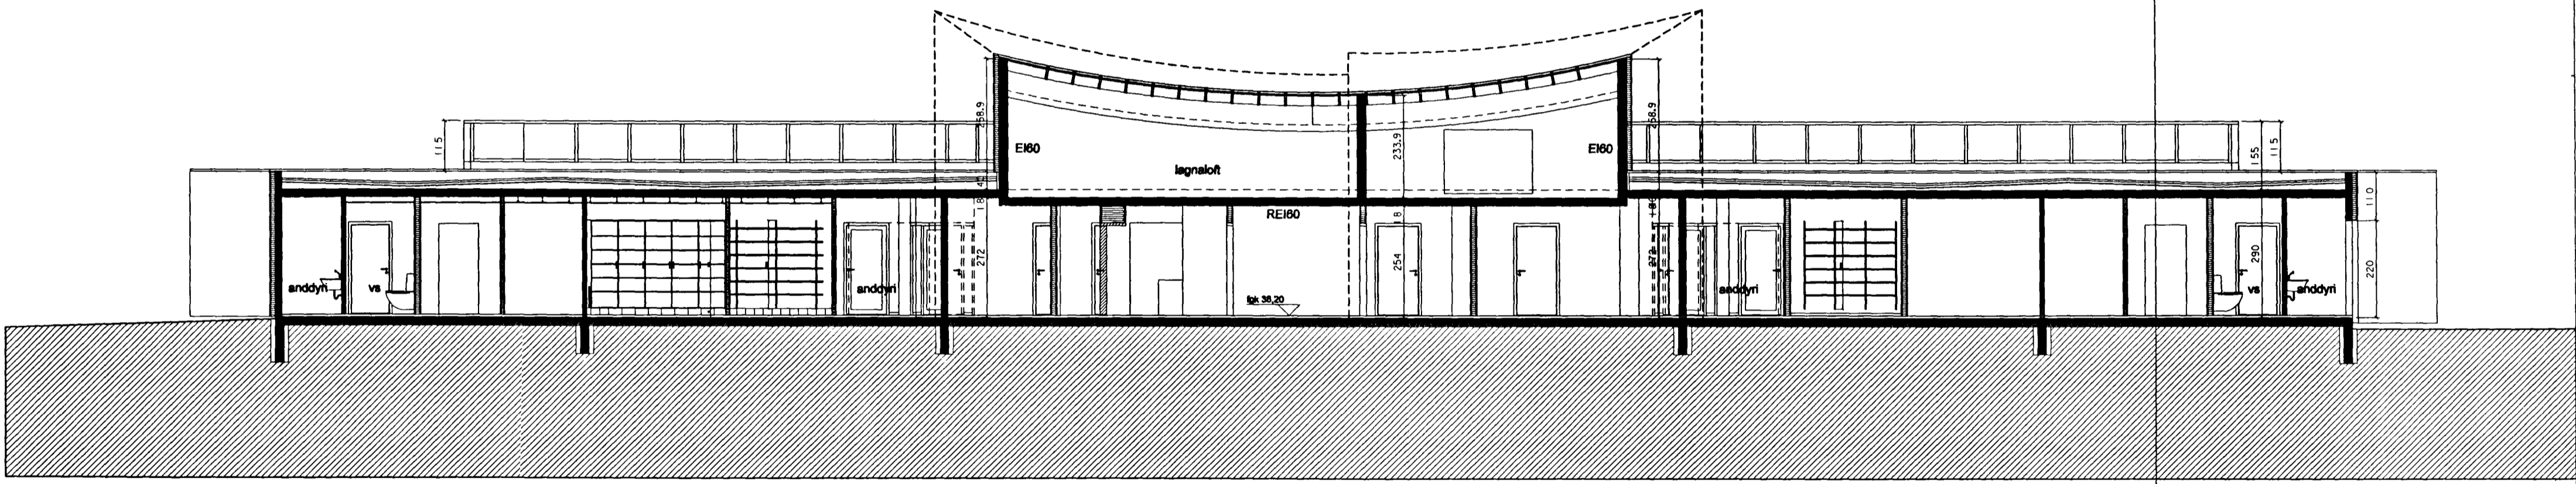

Langskurður D - D

- B 06.02.2001: Bætt gleri á svalahandrið leikdeilda (ATH)
- A 05.01.2001: Breyting handriðs á svólum leikdeilda (ATH)

**LEIKSKÓLINN HÁHOLTI 17
 Í HAFNARFIRÐI**

verk nr. 990306 teikn. nr. 1-05

Þverskurður C-C og langskurður D-D

skalkvarði 1:100	teiknari A.Th.	yfirfori G.G.	dagsetning 14.10.1999
---------------------	-------------------	------------------	--------------------------

albína thordarson arkitekt fa
 k.t. 081039-2679 sími 588 863C
 teiknistofa víðihlíð 45 fax 568 553C
 105 reykjavík netfang albina@simnet.is

Albína Thordarson