Samþykkt á fundi byggingarnefndar bann

0 8 MARS 2000

Byggingafulltrúinn í Hafnarfirði
F.h. Kristján Þórarinsson

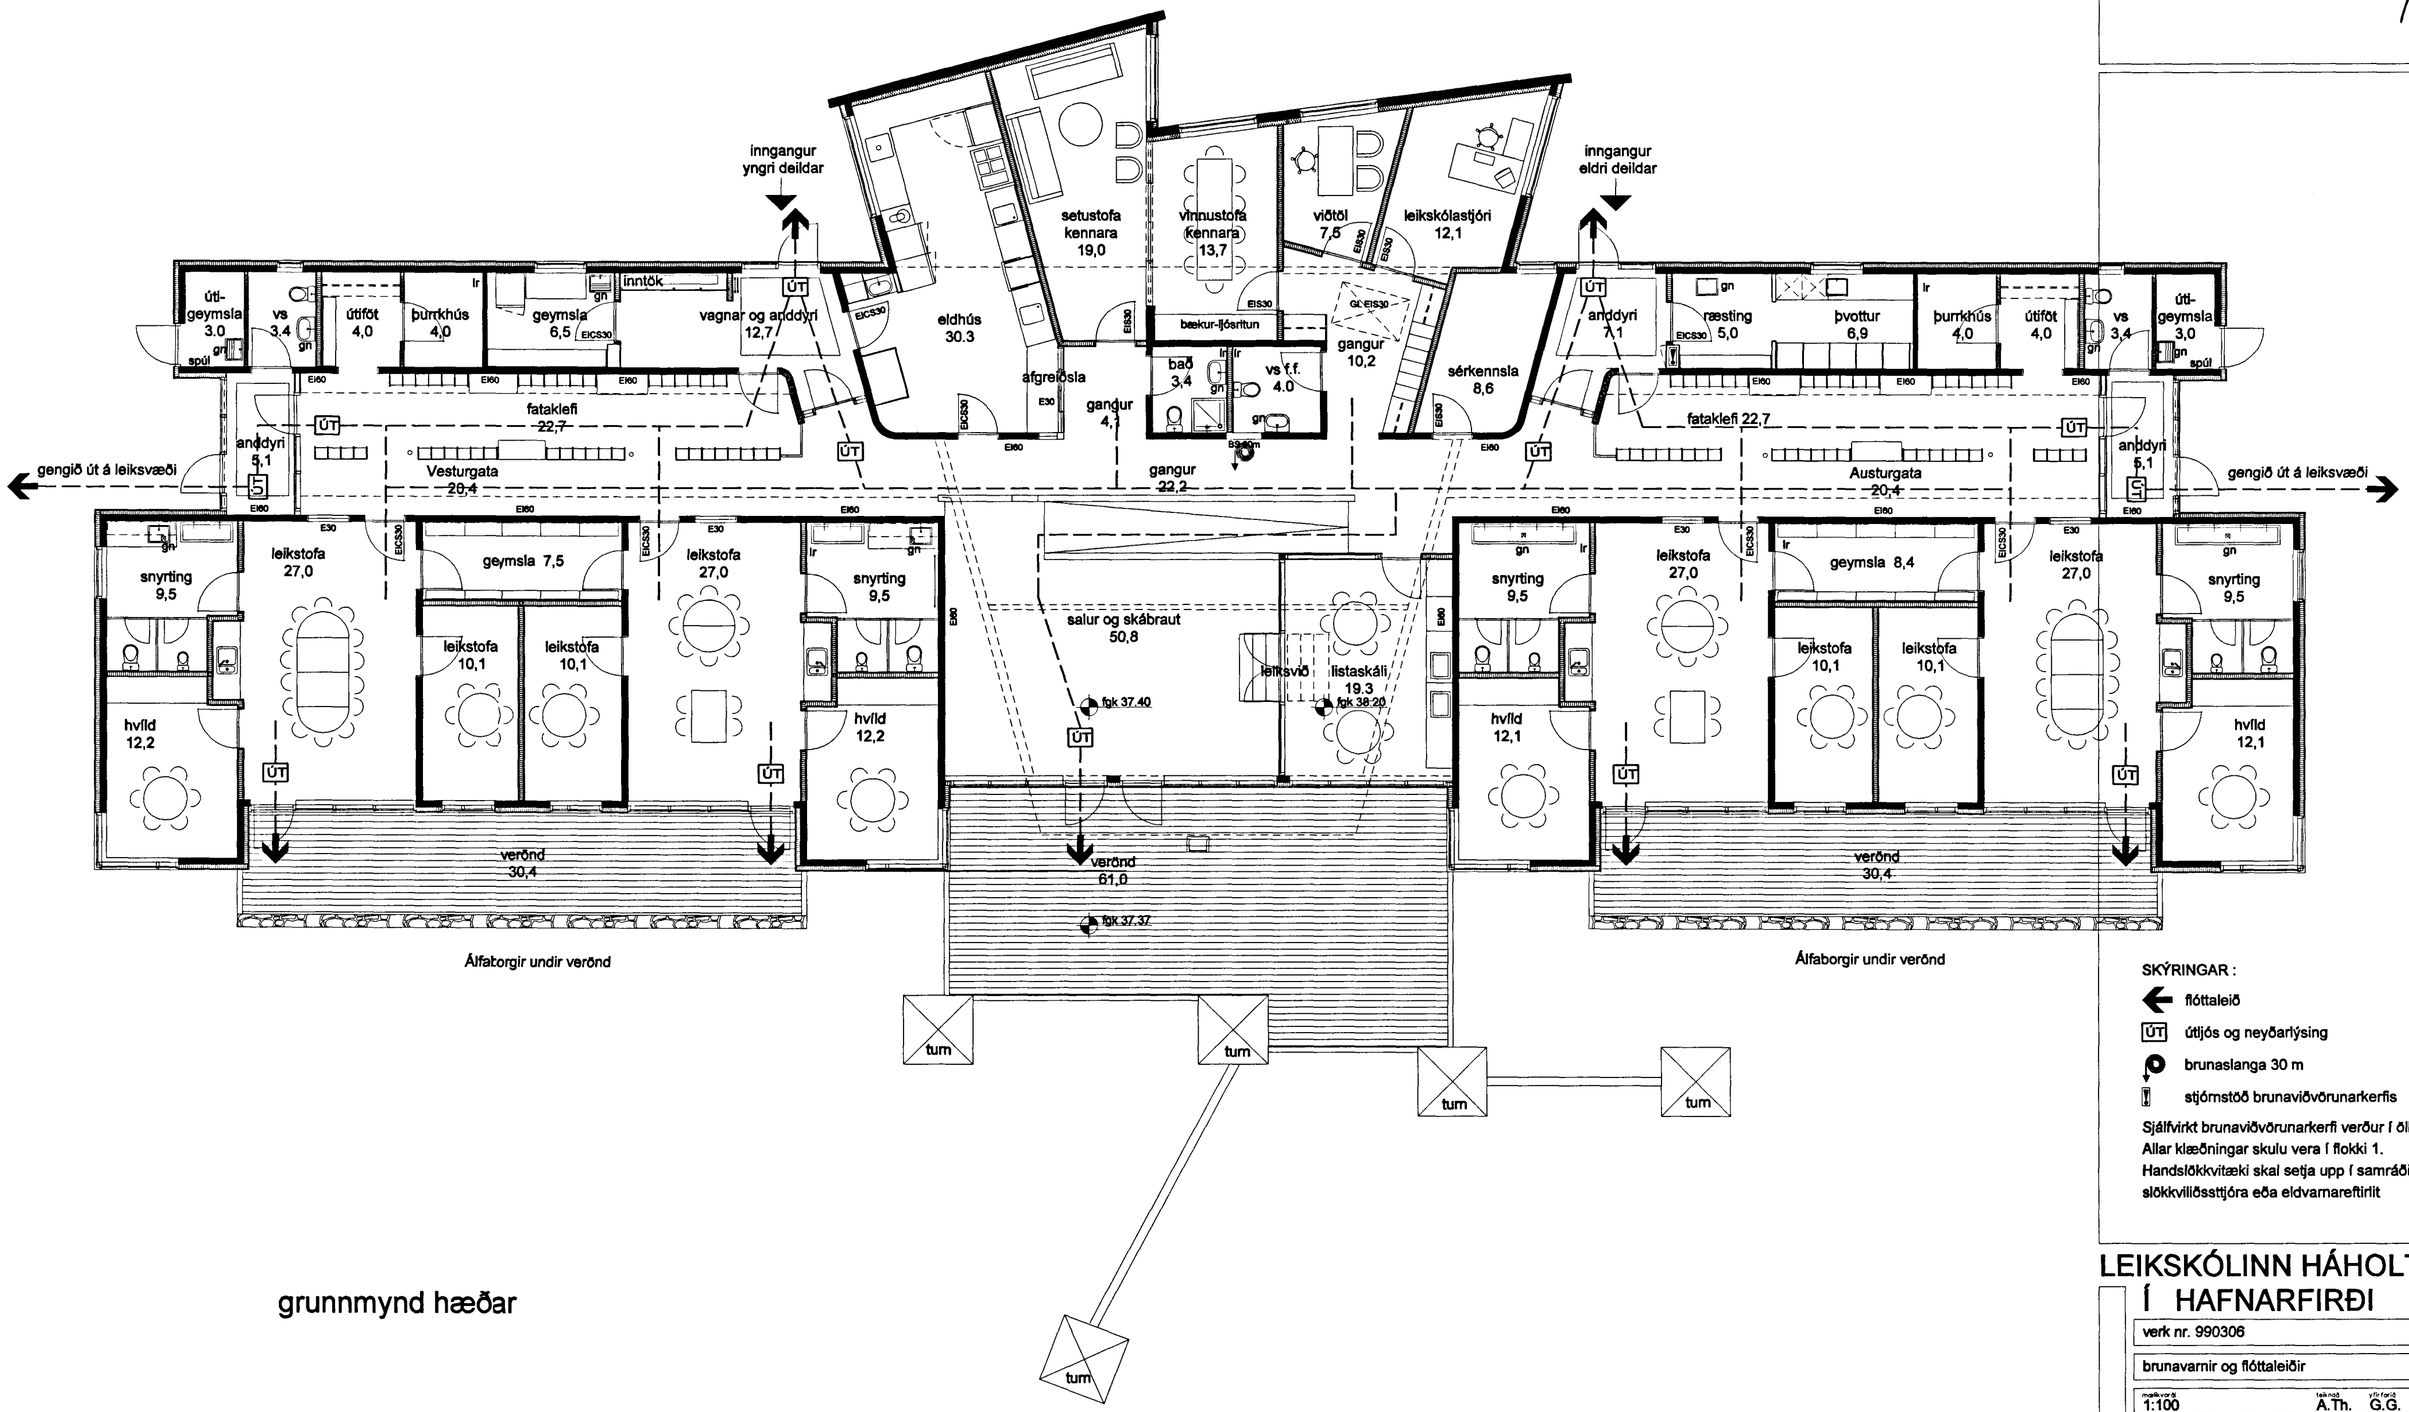

grunnmynd hæðar

SKÝRINGAR :

- flóttaleið
- ÚT útijós og neyðarlýsing
- brunaslanga 30 m
- stjórnstöð brunaviðvörunarkerfis

Sjálfvirkt brunaviðvörunarkerfi verður í öllu húsinu.
Allar klæðningar skulu vera í flokki 1.
Handslökkvitæki skal setja upp í samráði við slökkviliðsstjóra eða eldvarnareftirlit

LEIKSKÓLINN HÁHOLTI 17 Í HAFNARFIRÐI

verk nr. 990306	teikn. nr. 1-08
brunavarnir og flóttaleiðir	
mælikvarði 1:100	teiknað A.Th. yfirfarið G.G. dagsetning 14.10.1999

albína thordarson arkitekt fal
k.t. 081039-2679 sími 588 8630
teiknistofa víðihlíð 45 fax 568 5530
105 reykjavík netfang albina@simnet.is