grunnmynd
syðsta hluta lóðar

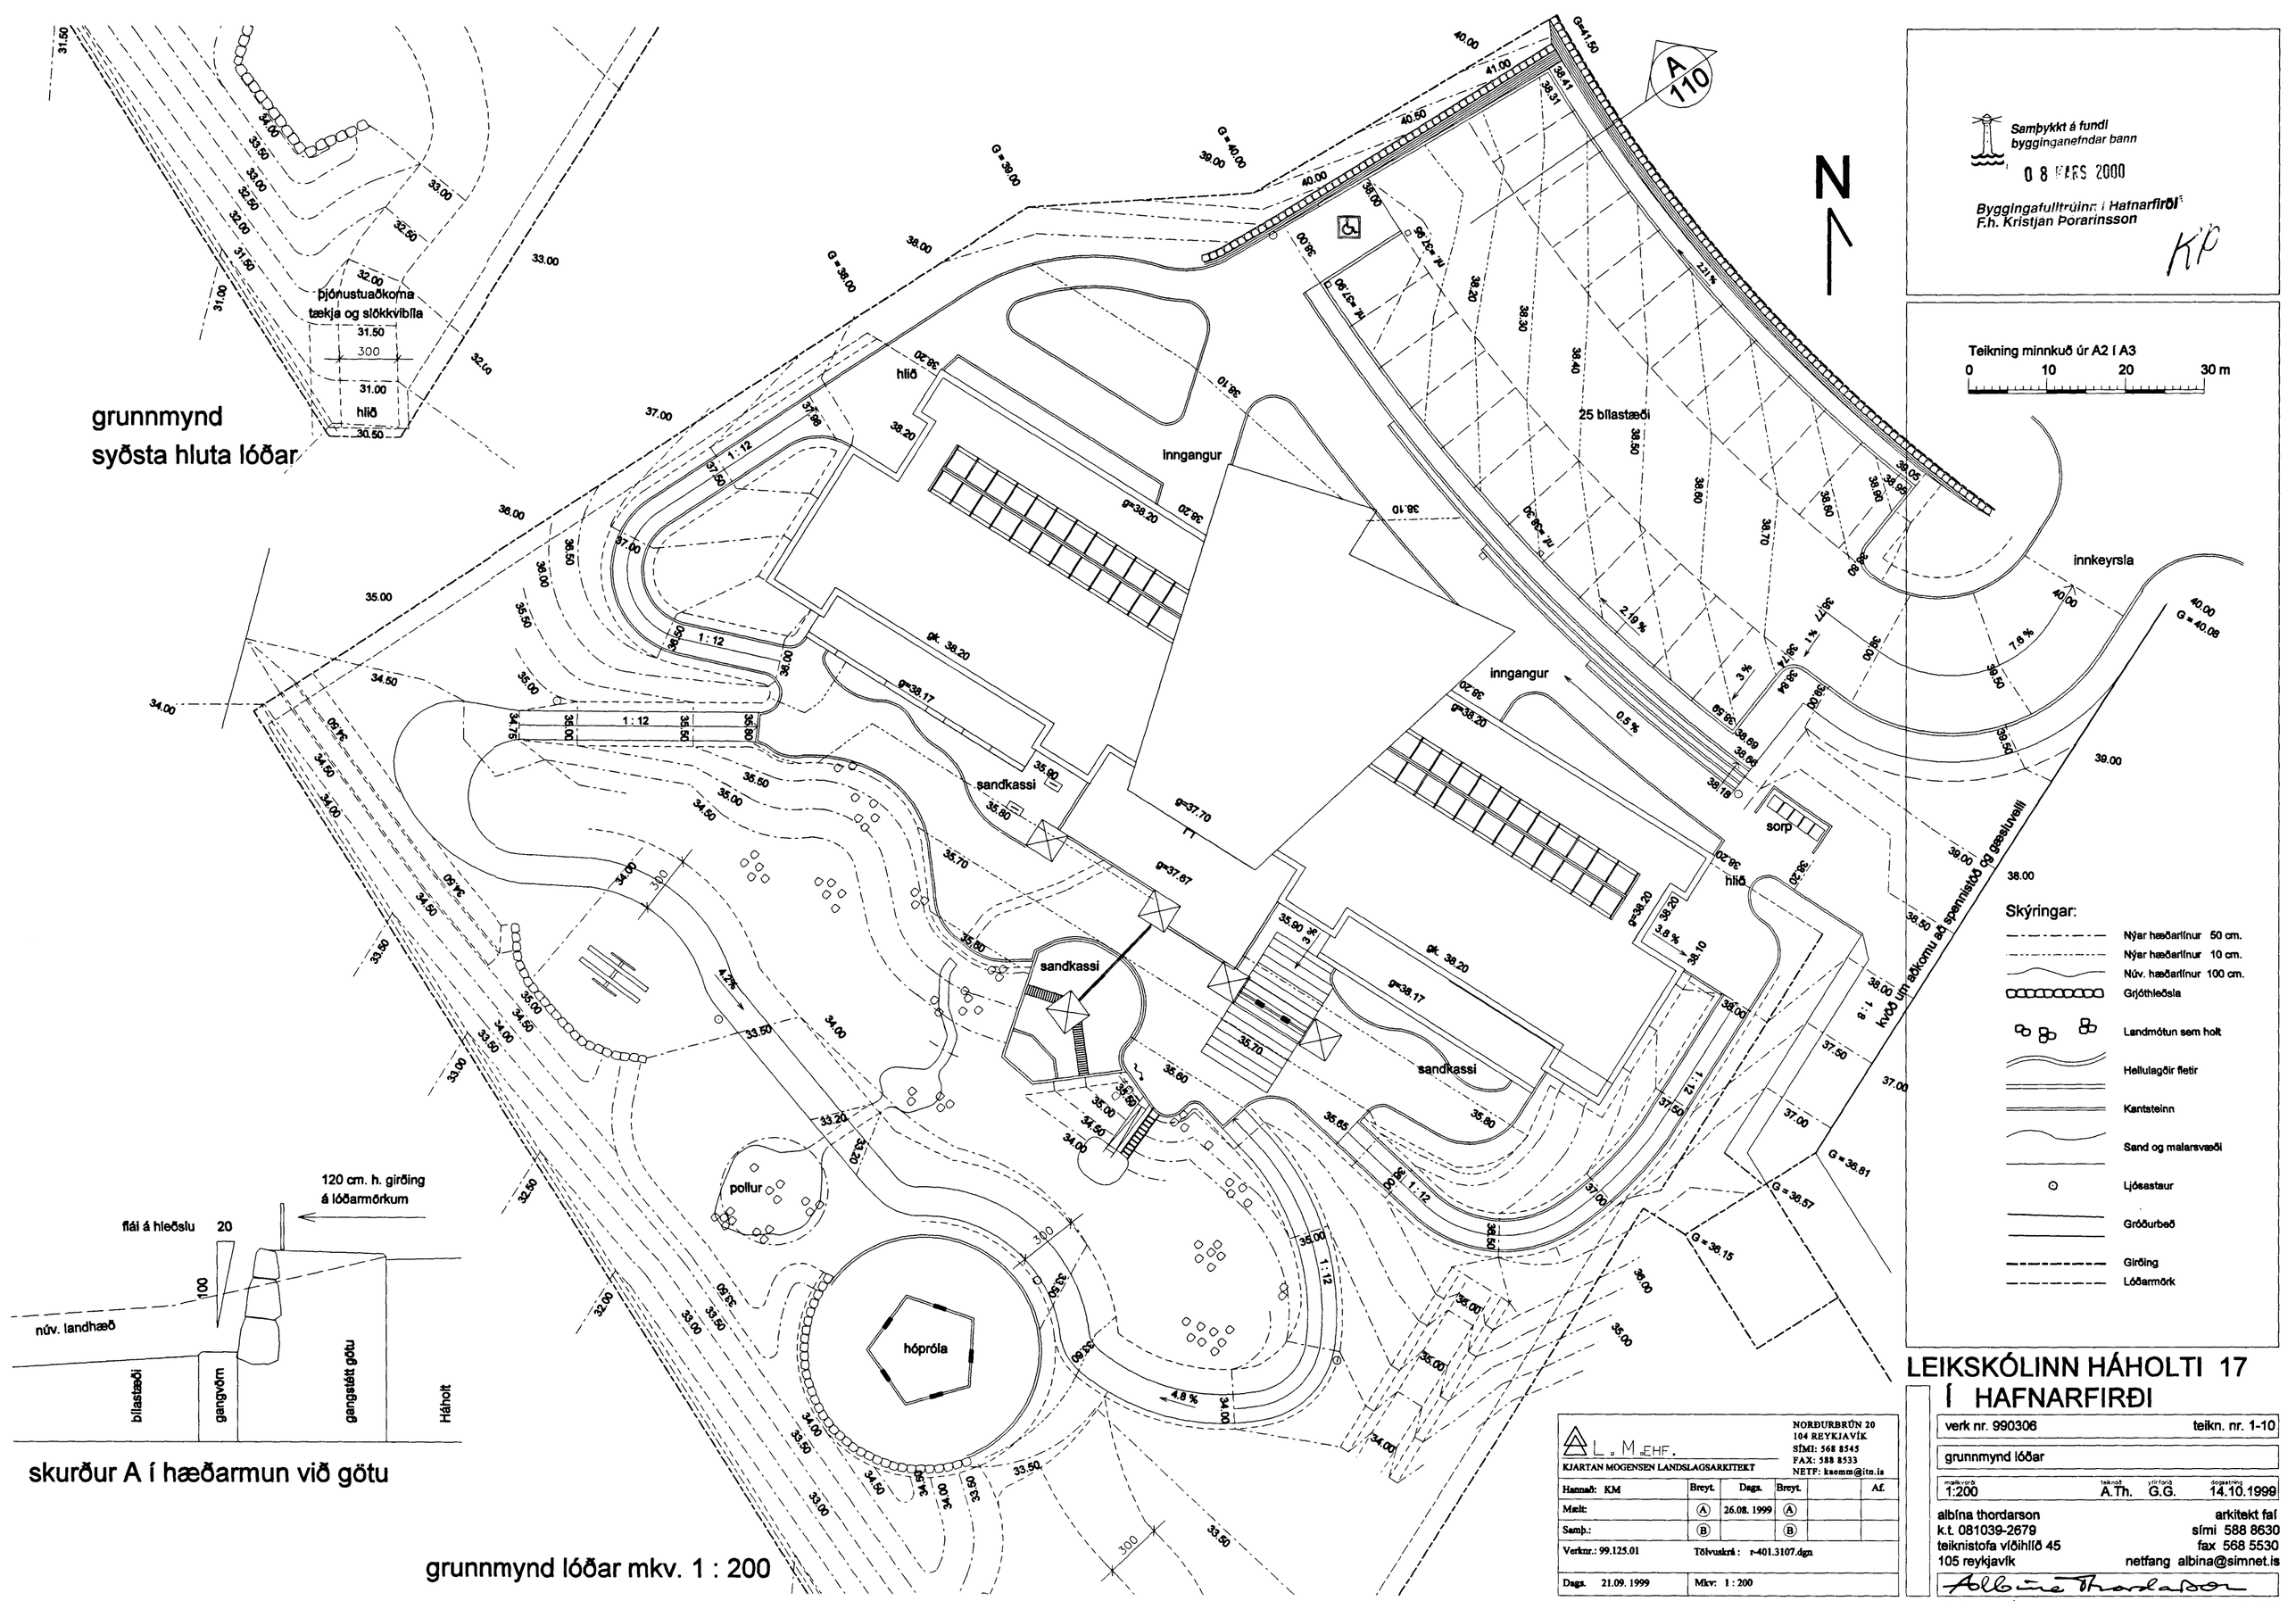

skurður A í hæðarmun við götu

grunnmynd lóðar mkv. 1 : 200

Samþykkt á fundi
byggingarnefndar bæjarins
0 8 MARS 2000
Byggingafulltrúinn í Hafnarfirði
F.h. Kristjan Þorarinsson
KÞ

LEIKSKÓLINN HÁHOLTI 17
Í HAFNARFIRÐI

L.M.EHF.
KJARTAN MOGENSEN LANDSLAGSARKITEKT
NORÐURBRÚN 20
104 REYKJAVÍK
SÍMI: 568 8545
FAX: 588 8533
NETF: kmmm@itn.is

Hannað: KM	Breyt.	Daga.	Breyt.		Af.
Mælt:	Ⓐ	26.08. 1999	Ⓐ		
Samþ.:	Ⓑ		Ⓑ		

Verknr.: 99.125.01 Tölvuskrá: r-401.3107.dgn

Daga. 21.09. 1999 Mkv: 1 : 200

verk nr. 990306 teikn. nr. 1-10

grunnmynd lóðar

mælikvarði	teiknað	yfirfarið	dagsetning
1:200	A.Th.	G.G.	14.10.1999

albína thordarson arkitekt faí
k.t. 081039-2679 sími 588 8630
teiknistofa víðihlíð 45 fax 568 5530
105 reykjavík netfang albina@simnet.is

Albína Thordarson