



KJP

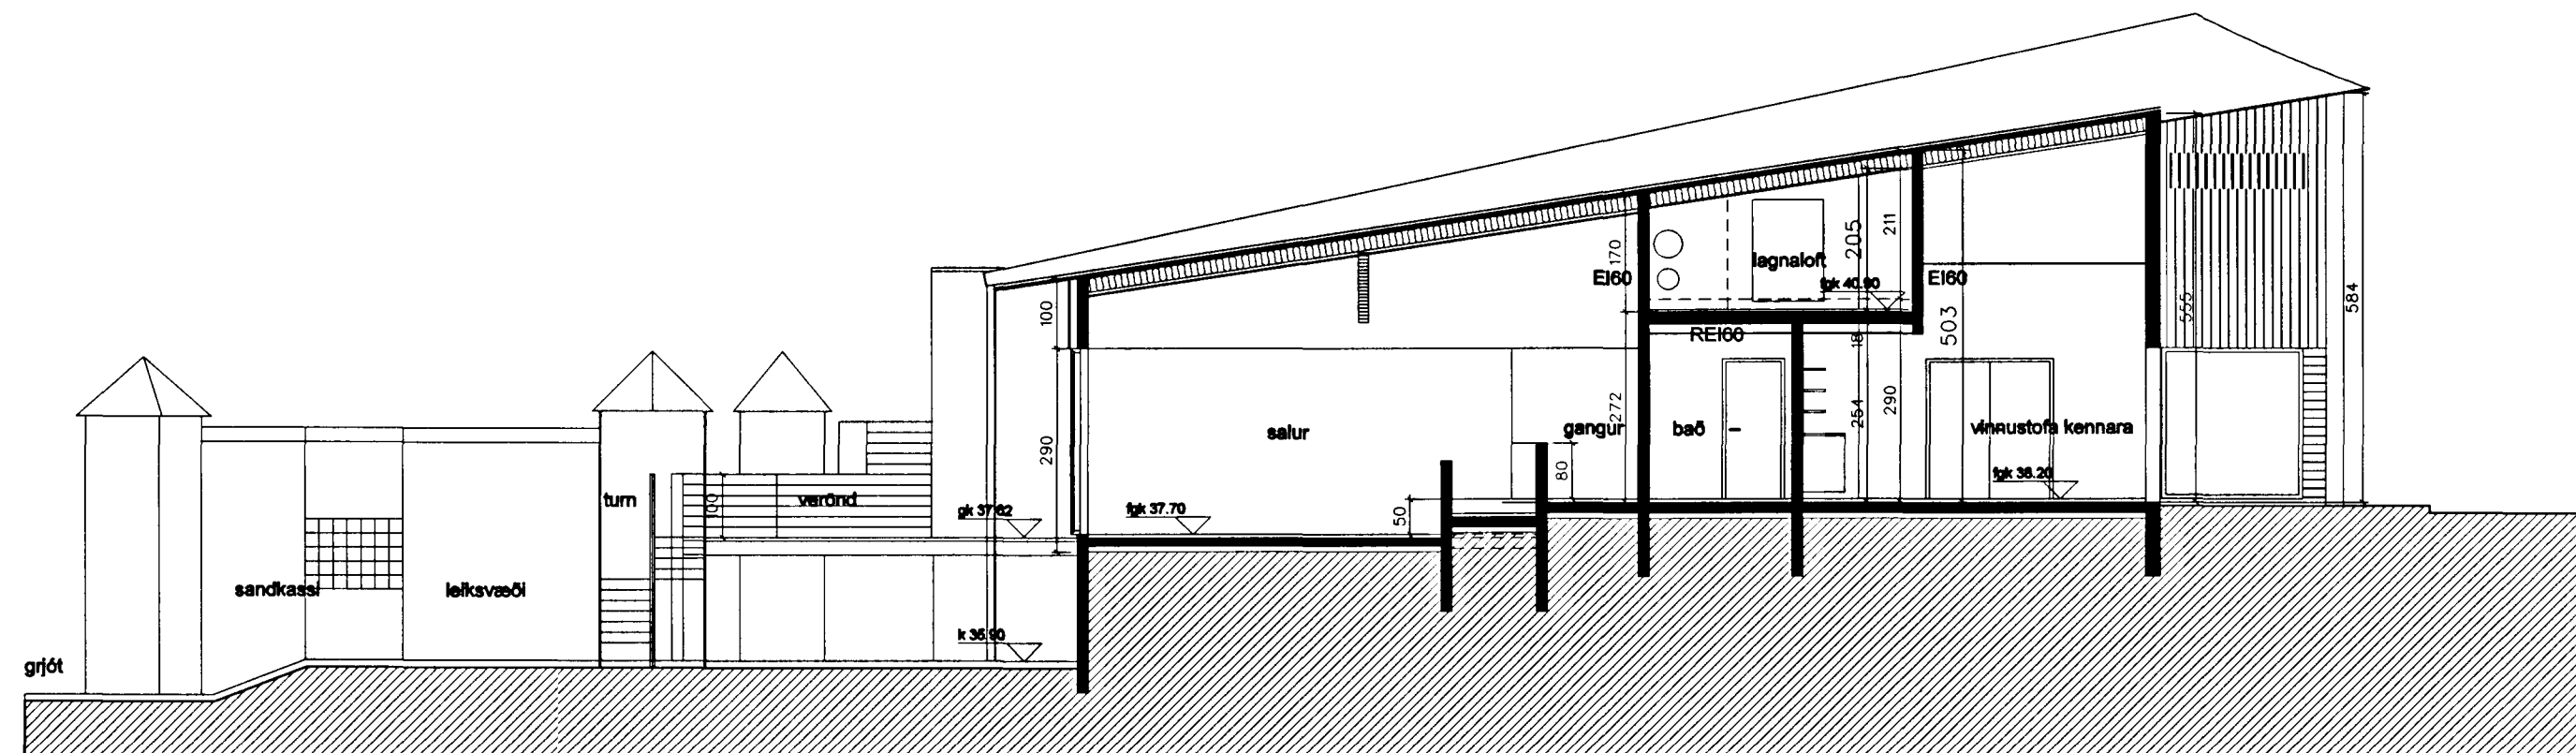

Þverskurður A - A

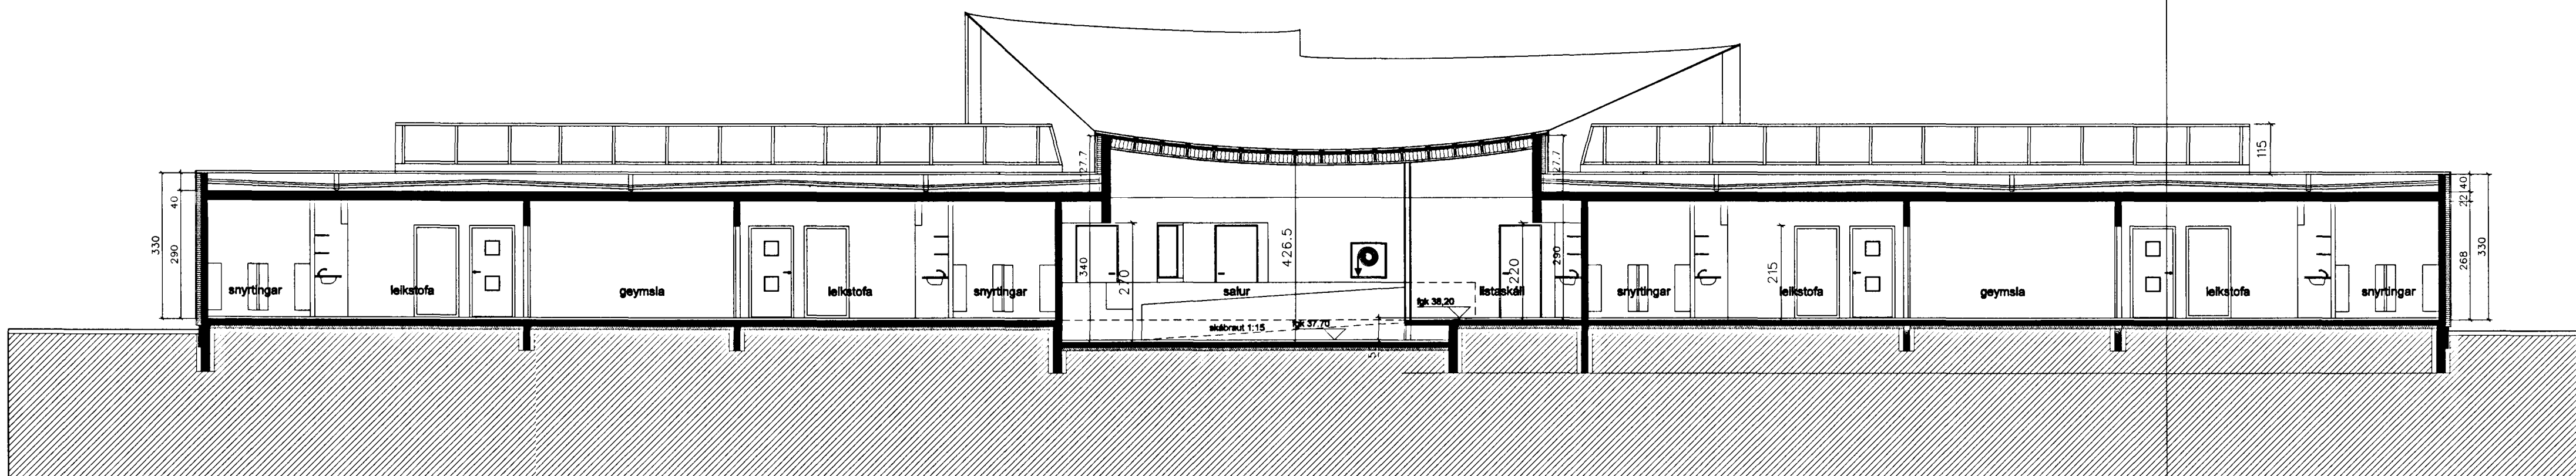

Langskurður B - B

LEIKSKÓLINN HÁHOLTÍ 17
Í HAFNARFIRÐI

verk nr. 990306 teikn. nr. 1-04

Þverskurður A-A og langskurður B-B

málsvæði 1:100 teikn. A.Th. G.G. dagsetning 14.10.1999

albína thordarson arkitekt fal
k.t. 081039-2679 sími 588 8630
teiknistofa víðihlíð 45 fax 588 5530
105 reykjavík netfang albina@simnet.is

Albína Thordarson