



08 MARS 2000

Byggingafulltrúinn í Hafnarfirði  
F.h. Kristján Þórarinnsson

*KJP*

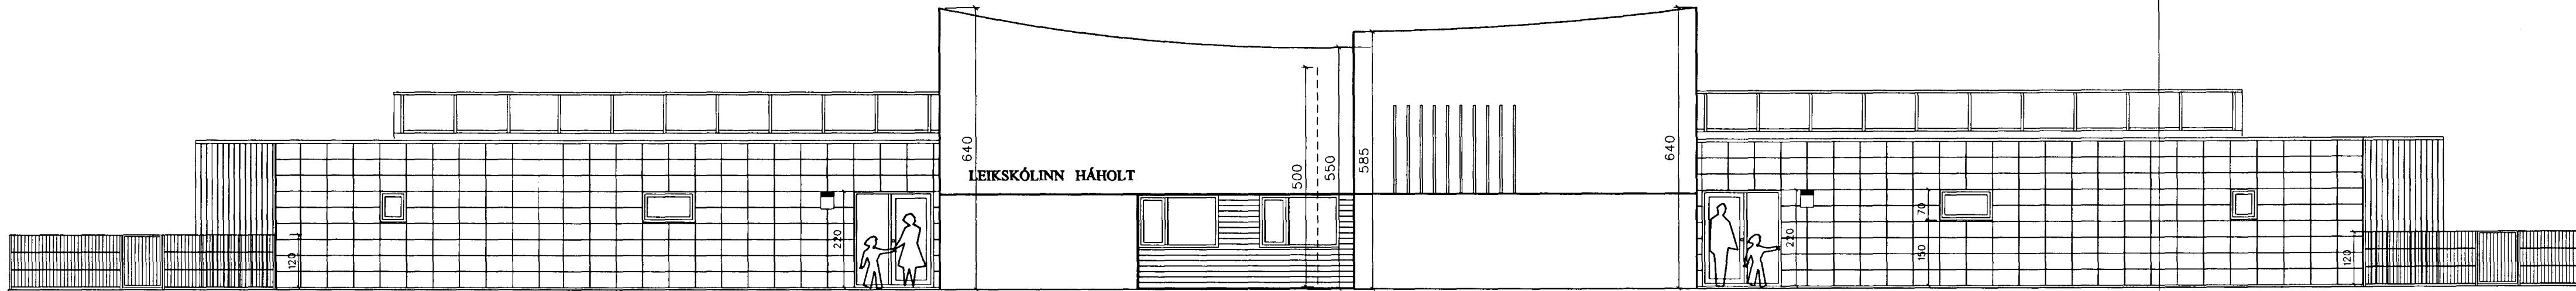

norðurhlið

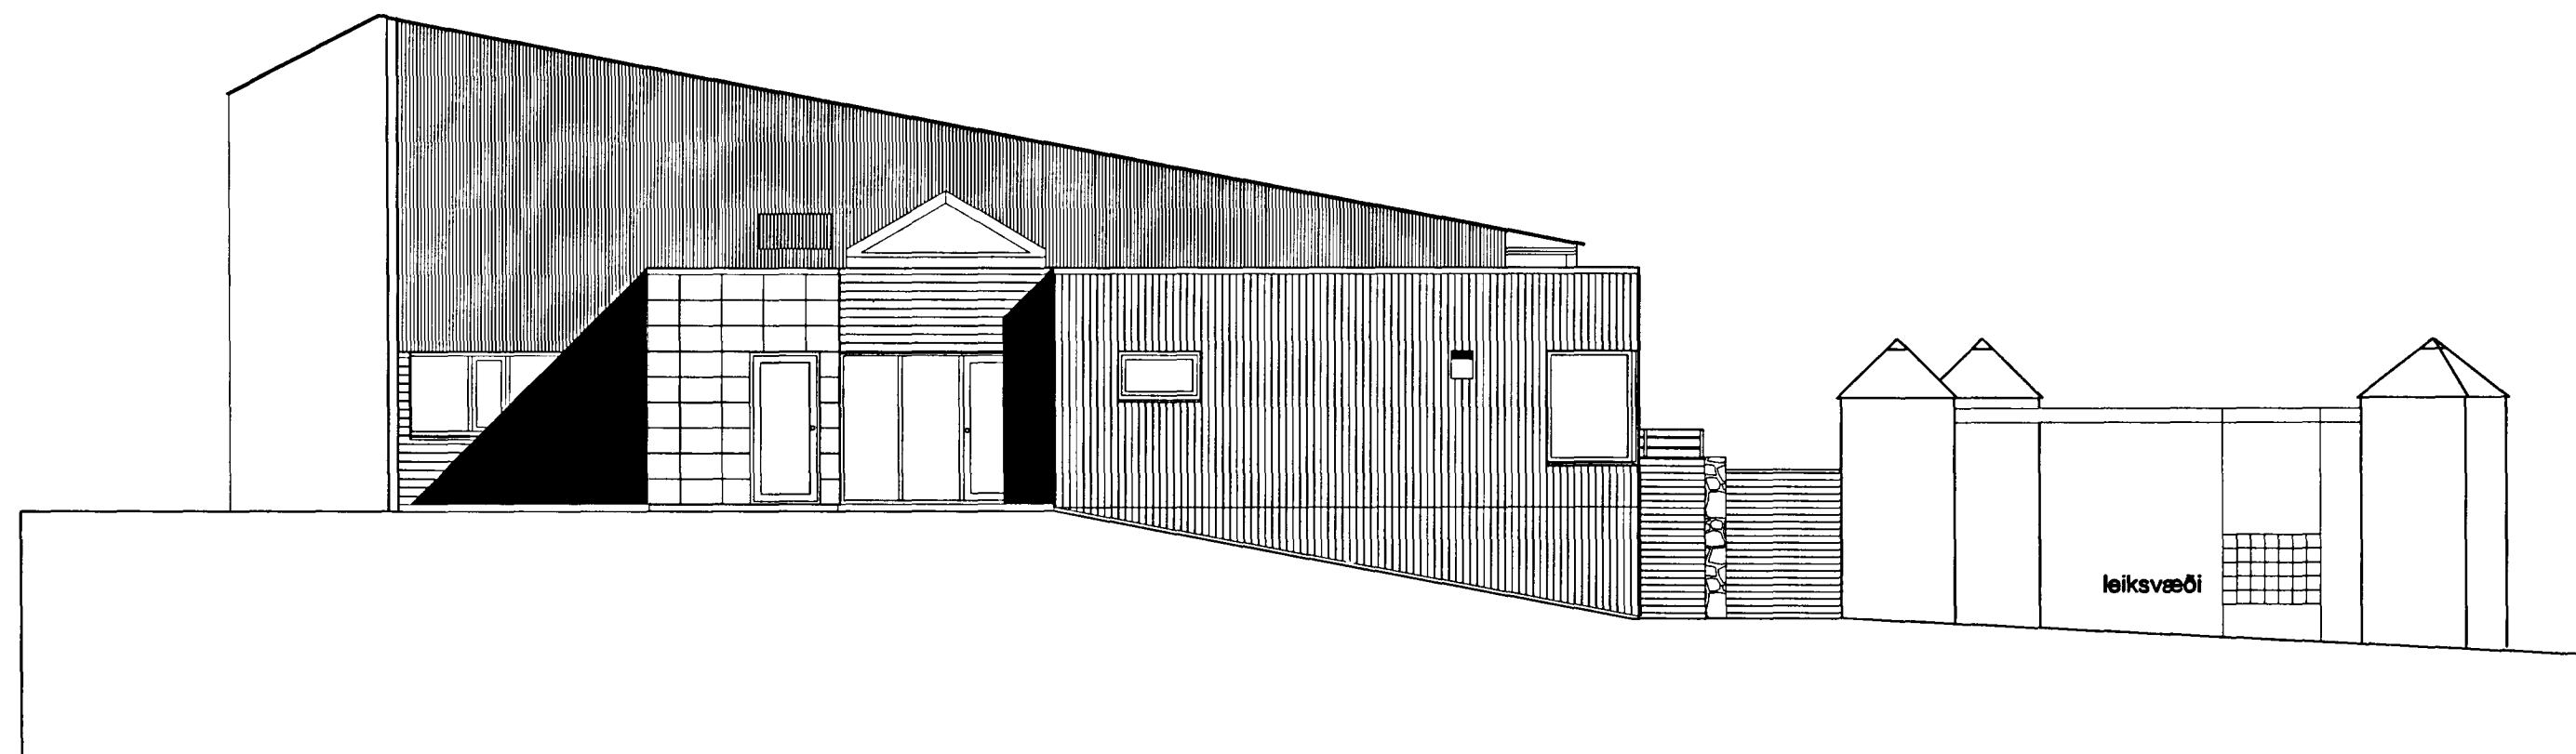

vesturgafi

Teikning minnkuð úr A2 í A3  
0 100 200 300 400 500 600 cm

LEIKSKÓLINN HÁHOLTI 17  
Í HAFNARFIRÐI

verk nr. 990306 teikn. nr. 1-08

norðurhlið og vesturgafi

maðk. v. nr. 1:100 teikn. A.Th. yfir. G.G. dagsetning 14.10.1999

albina thordarson arkitekt fal  
k.t. 081039-2679 sími 588 8630  
teiknistofa víðihlið 45 fax 568 5530  
105 reykjavík netfang albina@simnet.is

*Albina Thordarson*

7/3/00

106