


Þverskurður C - C

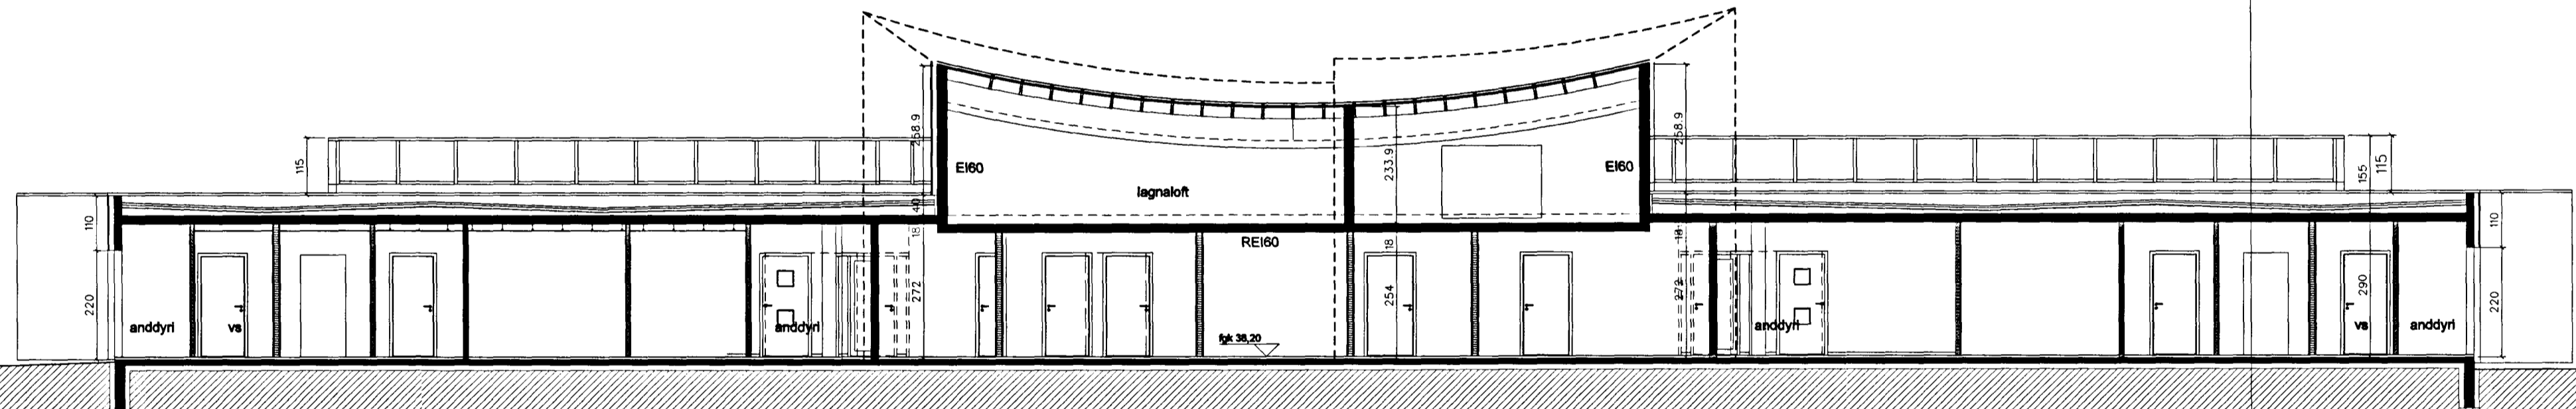

langskurður D - D

Brunamálastofnun ríkisins  
**SAMÞYKKT**  
 19 OKT. 1999  
*Steinar Harðarson*  
 Steinar Harðarson

**LEIKSKÓLINN HÁHOLTI 17  
 Í HAFNARFIRÐI**

verk nr. 990306 teikn. nr. 1-05

Þverskurður C-C og langskurður D-D

skala 1:100 teiknað A.Th. G.G. dagsetning 14.10.1999

albína thordarson arkitekt faf  
 k.t. 081039-2679 sími 588 8630  
 teiknistofa víðihlíð 45 fax 588 5530  
 105 reykjavík netfang albina@simnet.is

*Albína Thordarson*