


norðurhlíð

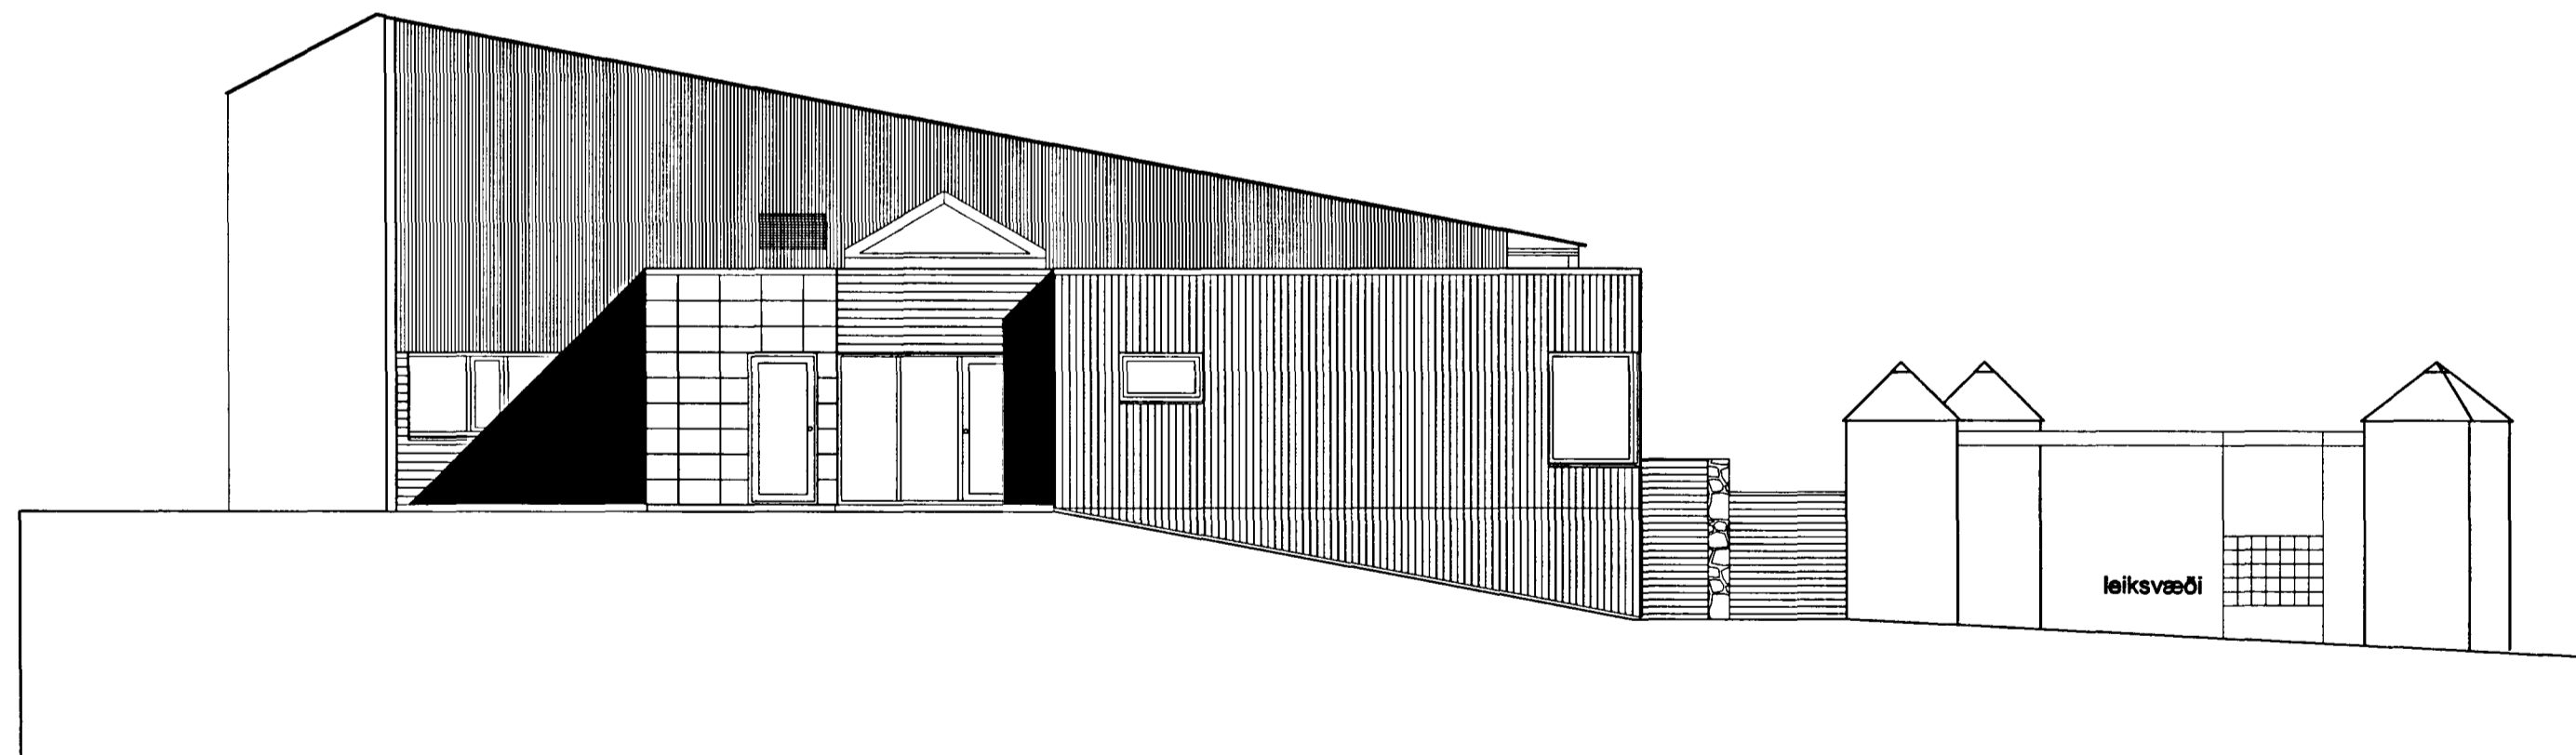

vesturgafi

Brunamálastofnun ríkisins  
**SAMÞYKKT**  
 1.9 OKT. 1999  
*Steinar Harðarson*  
 Steinar Harðarson

**LEIKSKÓLINN HÁHOLTI 17**  
**Í HAFNARFIRÐI**

verk nr. 990306 teikn. nr. 1-06

norðurhlíð og vesturgafi

skali nr. 6 1:100	teiknari A.Th.	yfirforð G.G.	dagsetning 14.10.1999
----------------------	-------------------	------------------	--------------------------

albína thordarson arkitekt fal  
 k.t. 081039-2679 sími 588 8630  
 teiknistofa víðihlíð 45 fax 568 5530  
 105 reykjavík netfang albina@simnet.is

*Albína Thordarson*