


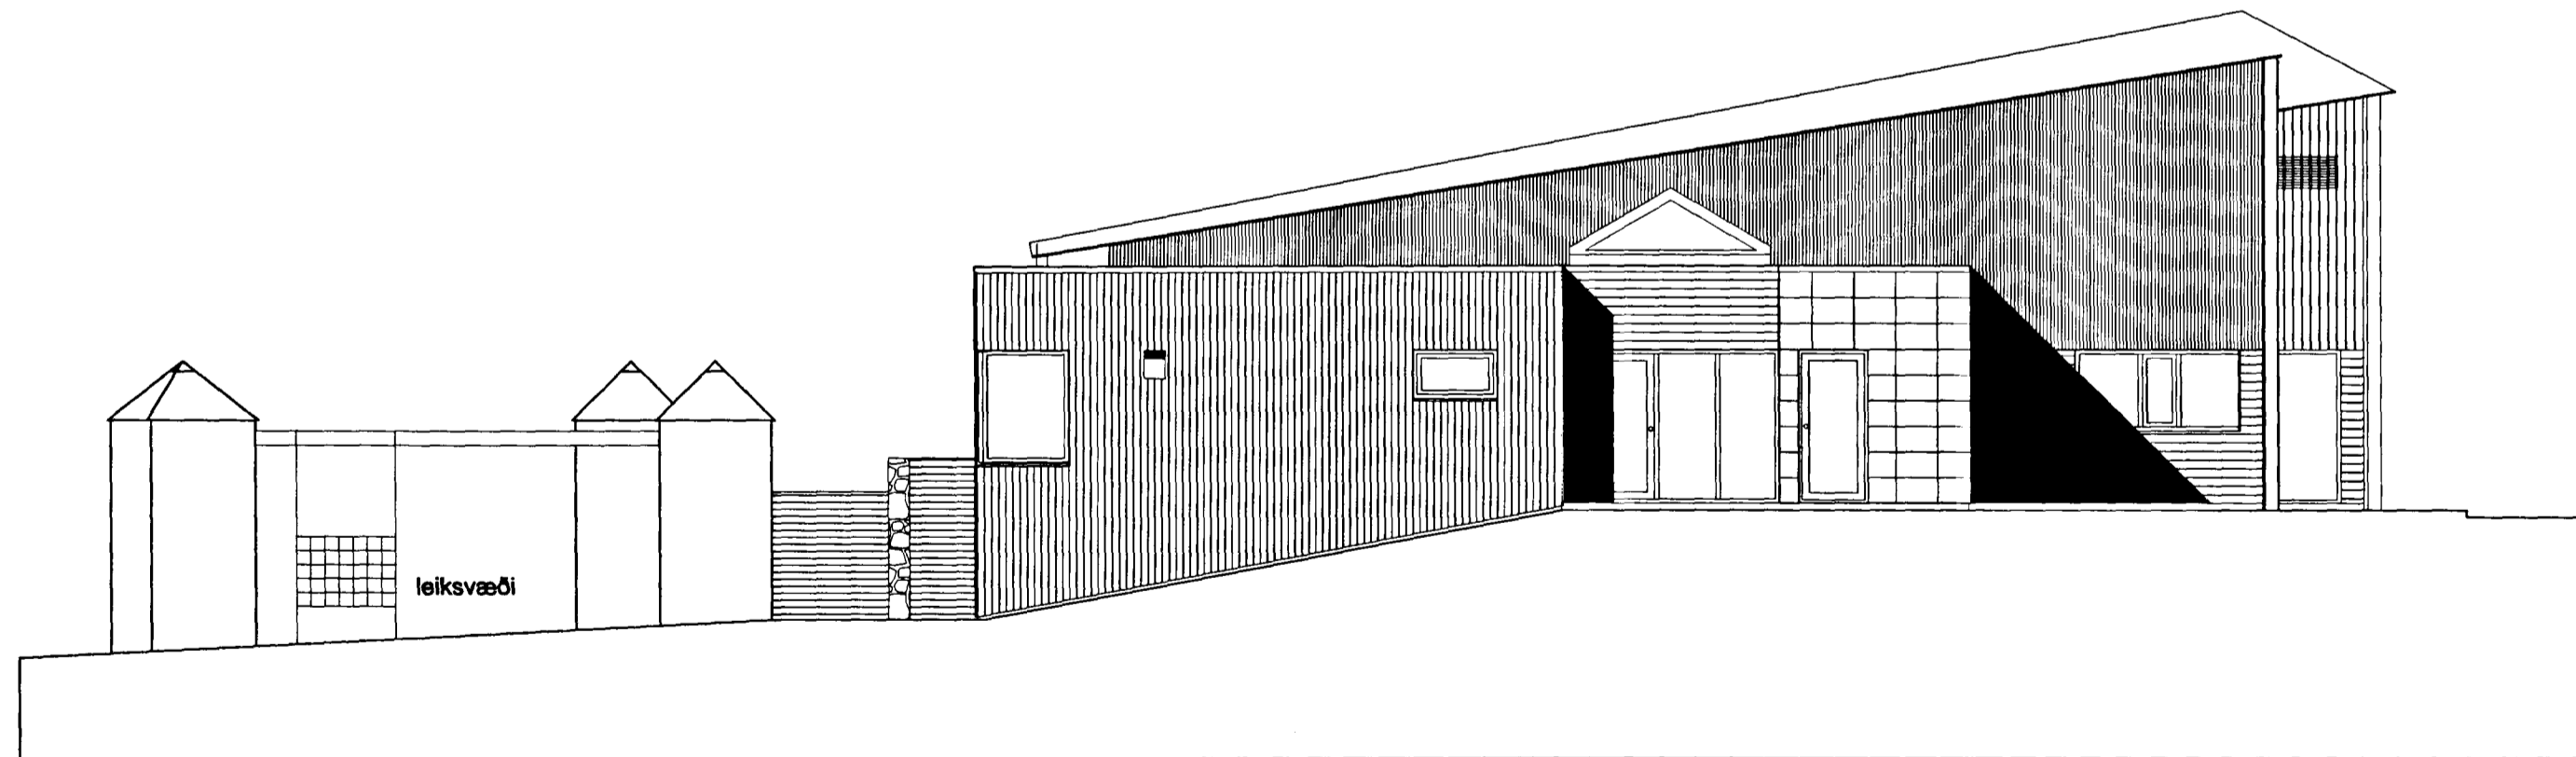

suðurhlíð



vesturgafi

Brunamálastofnun ríkisins  
**SAMÞYKKT**  
 19 OKT. 1999  
*Steinar Harðarson*  
 Steinar Harðarson

**LEIKSKÓLINN HÁHOLTI 17  
 Í HAFNARFIRÐI**

verk nr. 990306 teikn. nr. 1-07  
 suðurhlíð og austurgafi  
 málsvæði 1:100 teiknað A.Th. G.G. dagaárið 14.10.1999

albína thordarson arkitekt fal  
 k.t. 081039-2679 sími 588 8630  
 teiknistofa víðihlíð 45 fax 568 5530  
 105 reykjavík netfang albina@simnet.is

*Albína Thordarson*