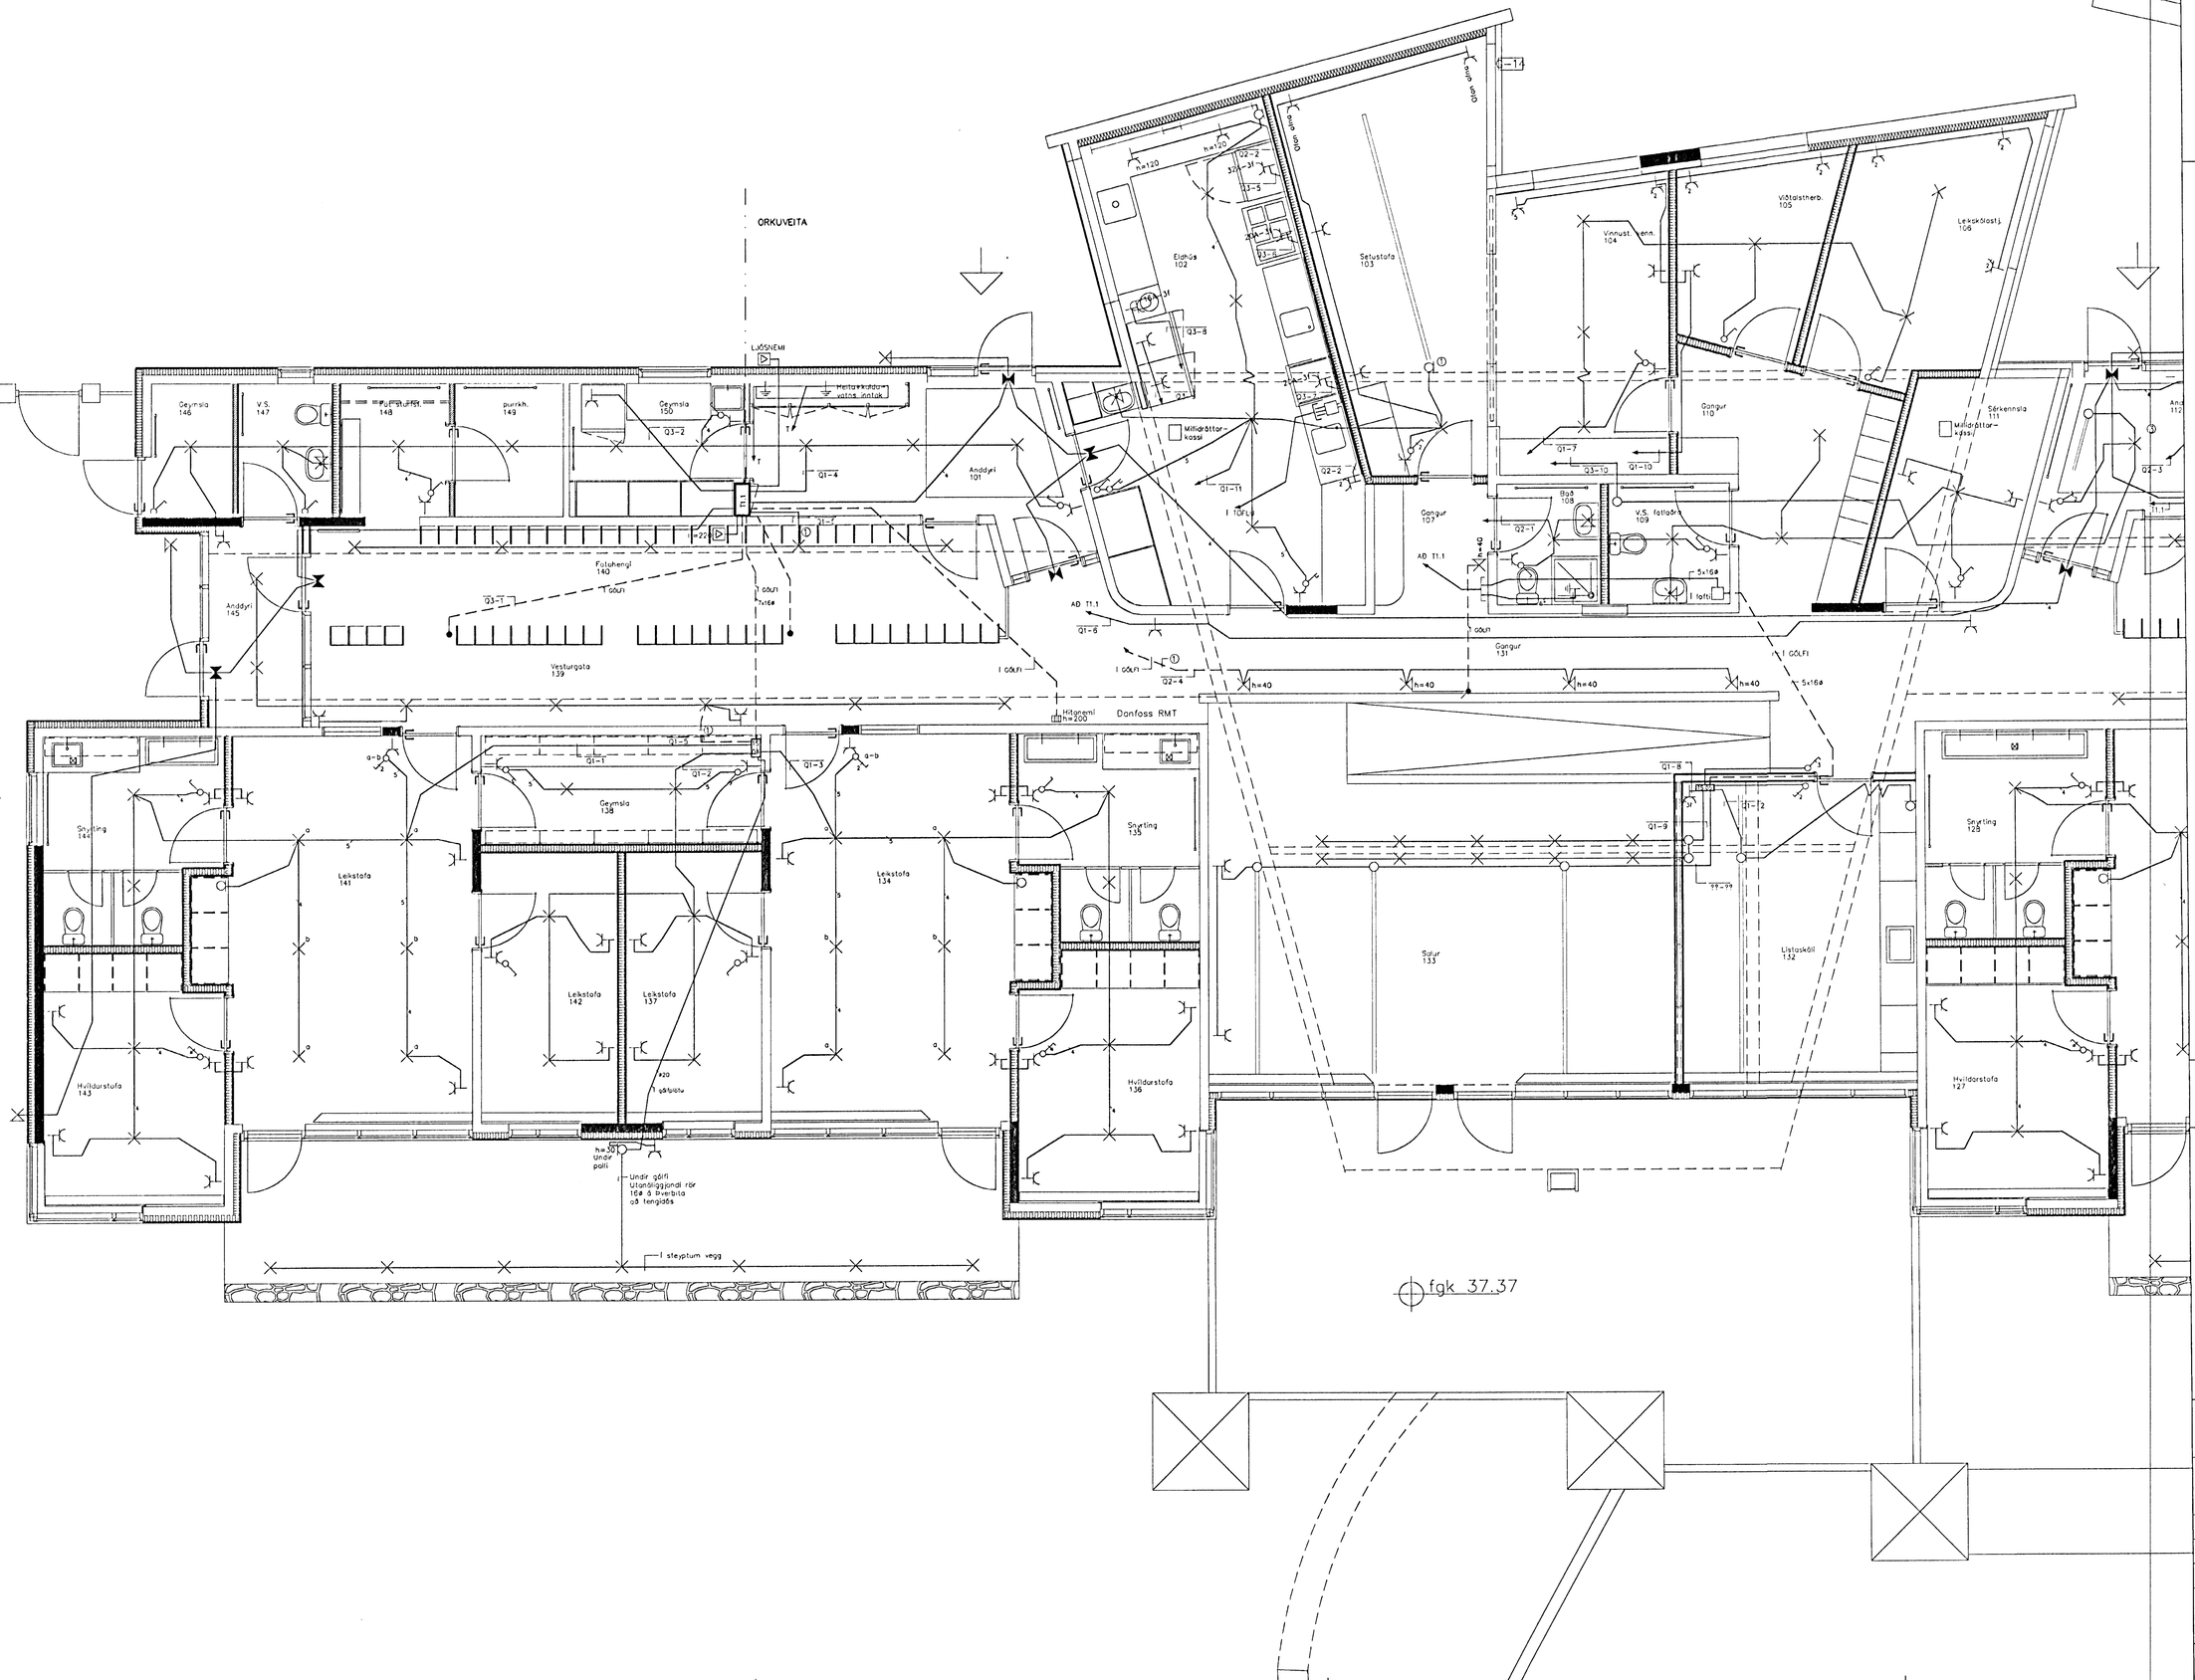

BREYTT: DAGS: LÝSING: TEIKNAÐ:

Raflagnir

Hafnarfjarðarbær

VERKFRÆÐIFYRIRTÆKIÐ
VÍKINGUR HF
Þingholtsstræti 27 101 Reykjavík
Sími 511 3399
Fax 511 3377
Netfang: vikingur@arkitekt.is

Leikskóli við Háholt
Hafnarfirði

Lágspenna

MKV: 1:50	DAGS: 28.10'99
TEIKNAÐ HRS	SAMÞYKKT
HANNAÐ JOS	

200 (200)–101

©v.vikingur
ÖLL AFNOT OG AFRITUN TEIKNINGA, AÐ HLUTA EÐA Í HEILD ER HÁÐ SKRIFLEGU LEYFI HÖFUNDA