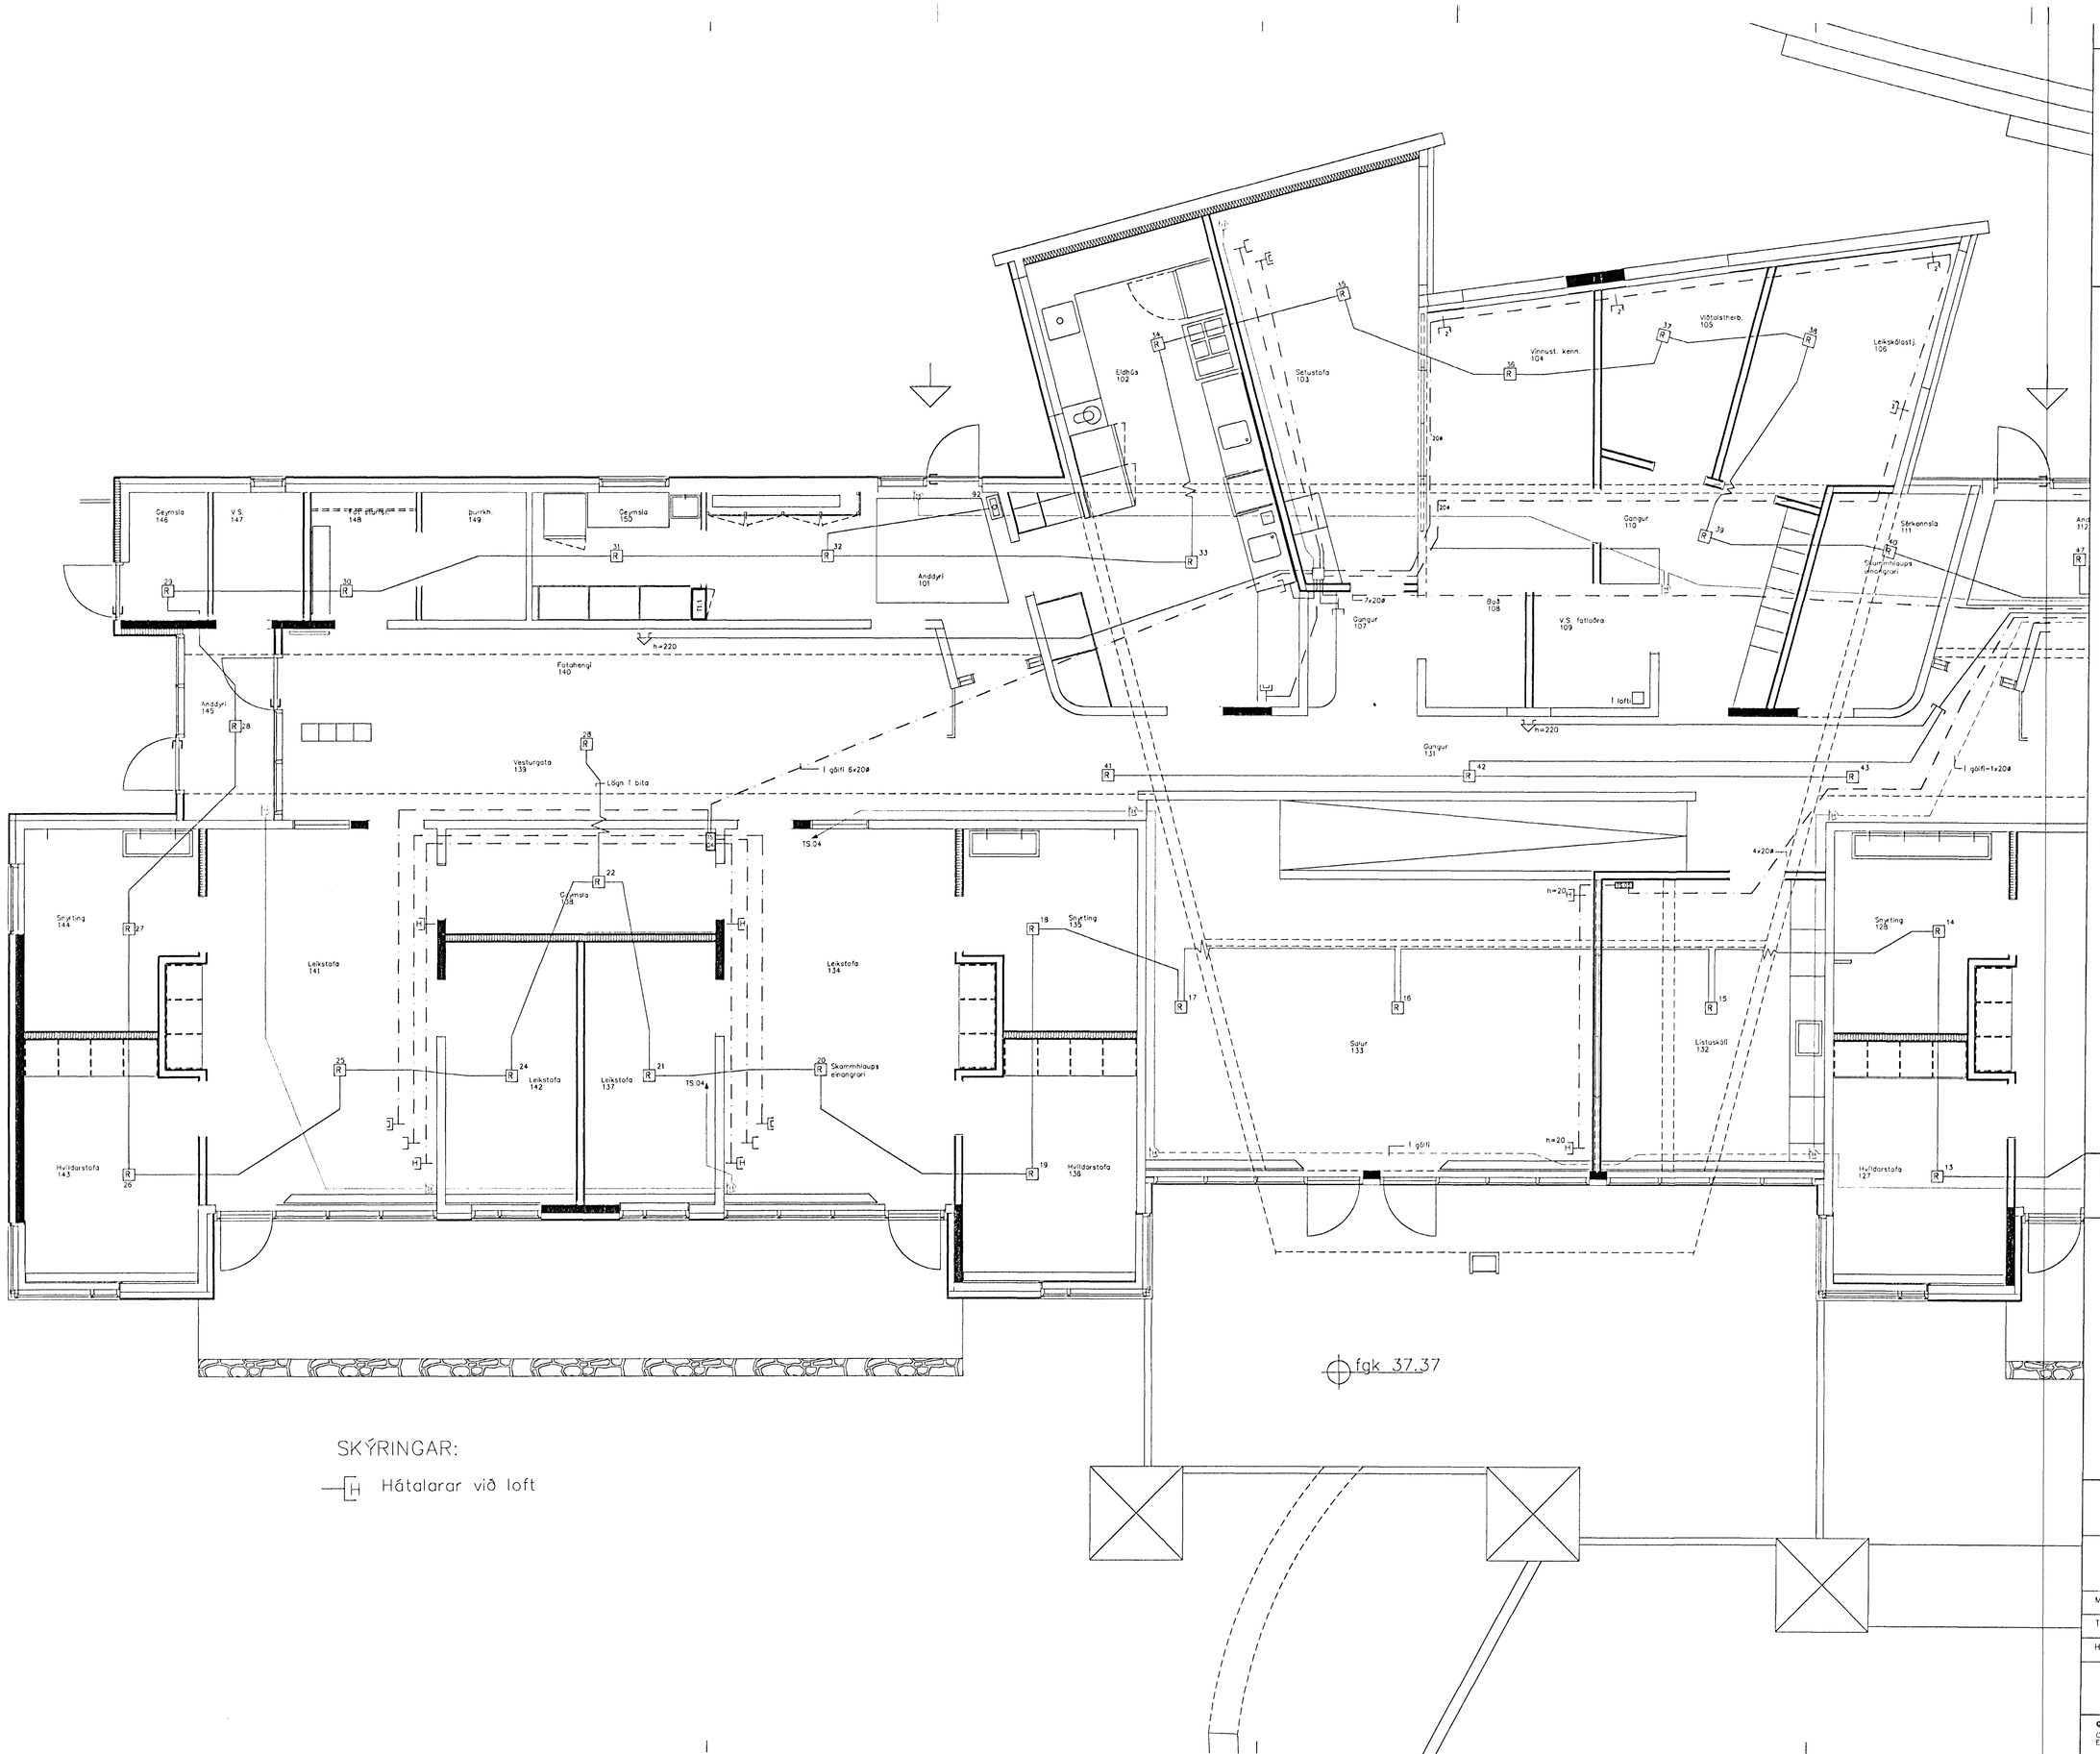

SKÝRINGAR:

H Hátalarar við loft

BREYTT: DAGS: LÝSING: TEIKNAÐ:

Raflagnir

Hafnarfjarðarbær

VERKFRÆÐIFYRIRTÆKIÐ
VÍKINGUR HF
Þingholtsstræti 27 101 Reykjavík
Sími 511 3399
Fax 511 3377
Netfang: vikingur@arkitekt.is

Leikskóli við Háholt
Hafnarfirði

Smáspenna,Þjófav.kerfi og brunavarnir

MKV: 1:50	DAGS: 28.10'99
TEIKNAÐ HRS	SAMÞYKKT
HANNAÐ JÓS	

200 (200)–201

©v.vikingur
ÖLL AFRIT OG AFRITUN TEIKNINGA, AÐ HLUTA EÐA Í HEILD ER HÁÐ SKRIFLEGU LEYFI HÖFUNDA