



HÁTALARAKERFI


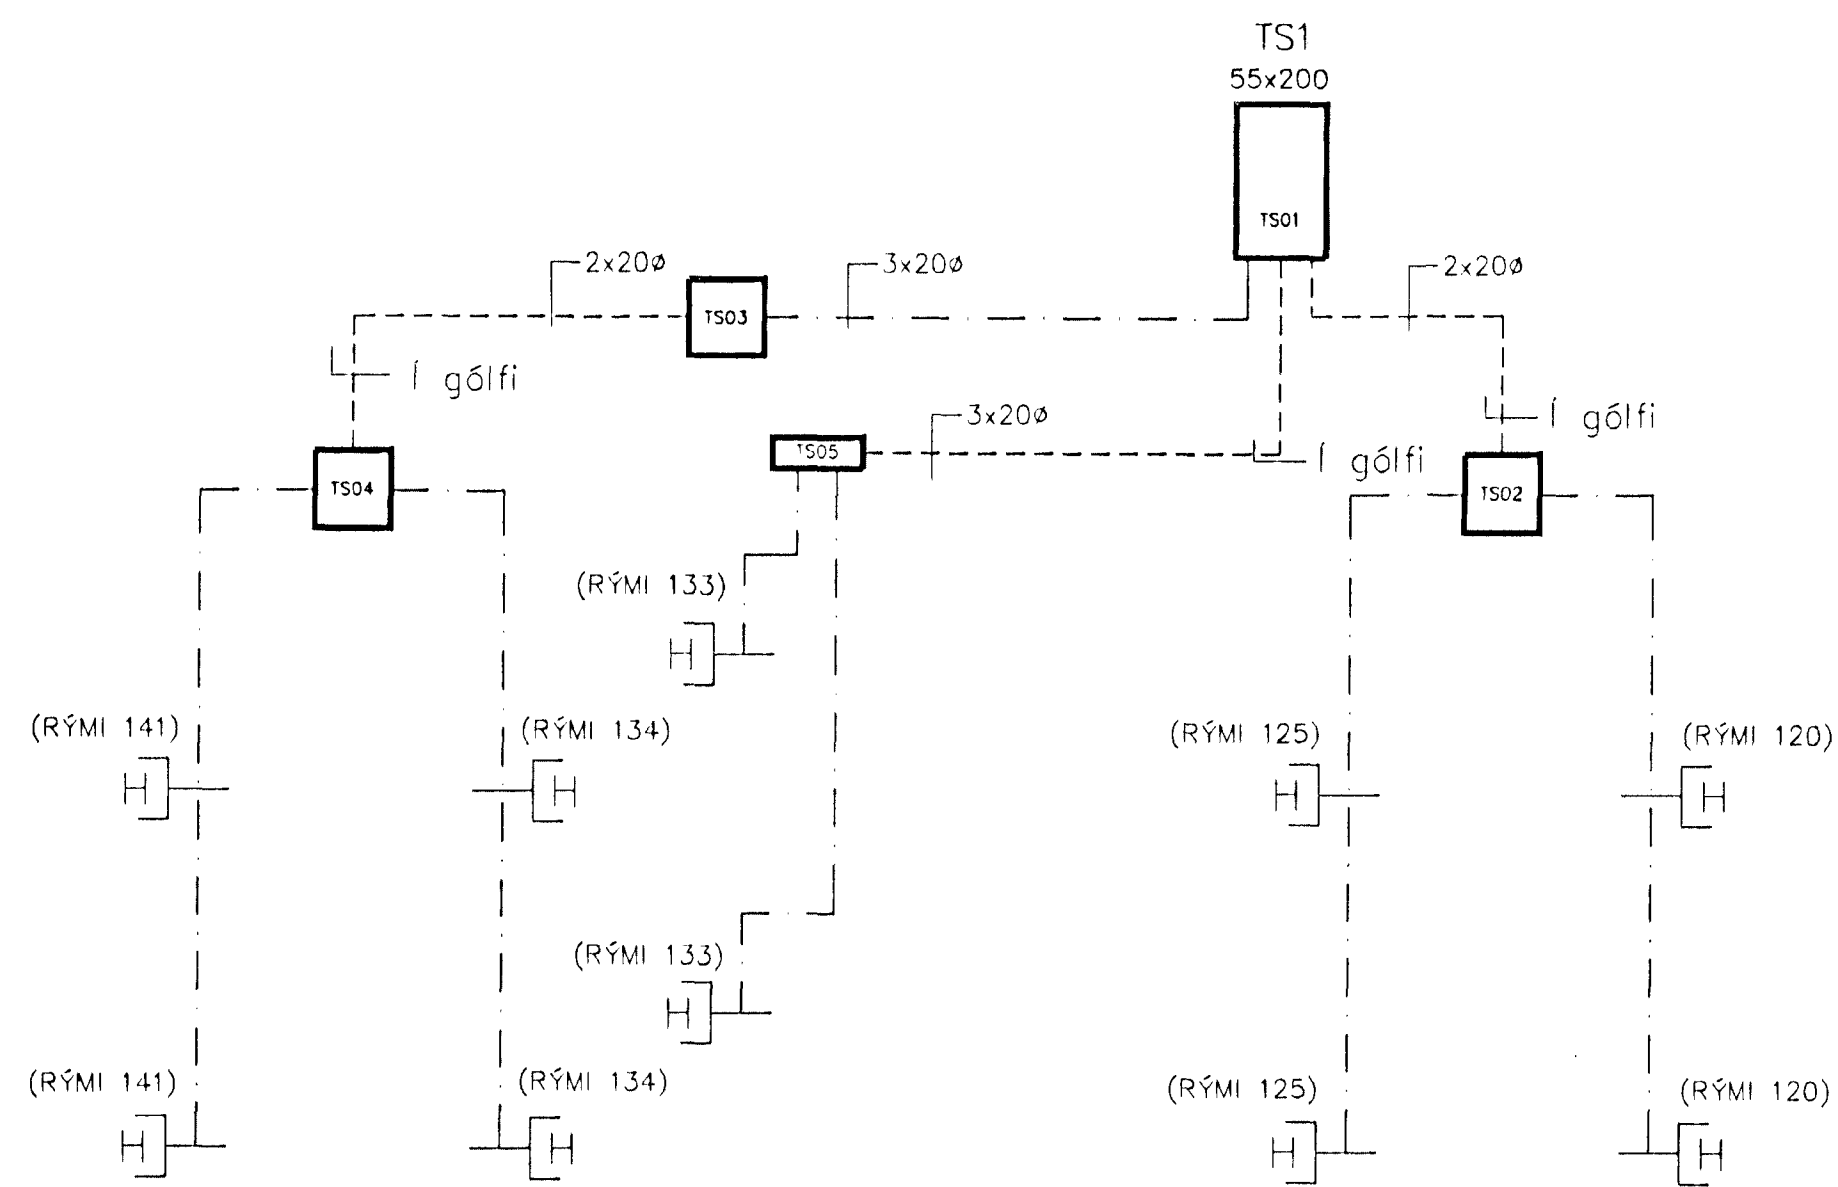


ÞJÓFAVARNAKERFI

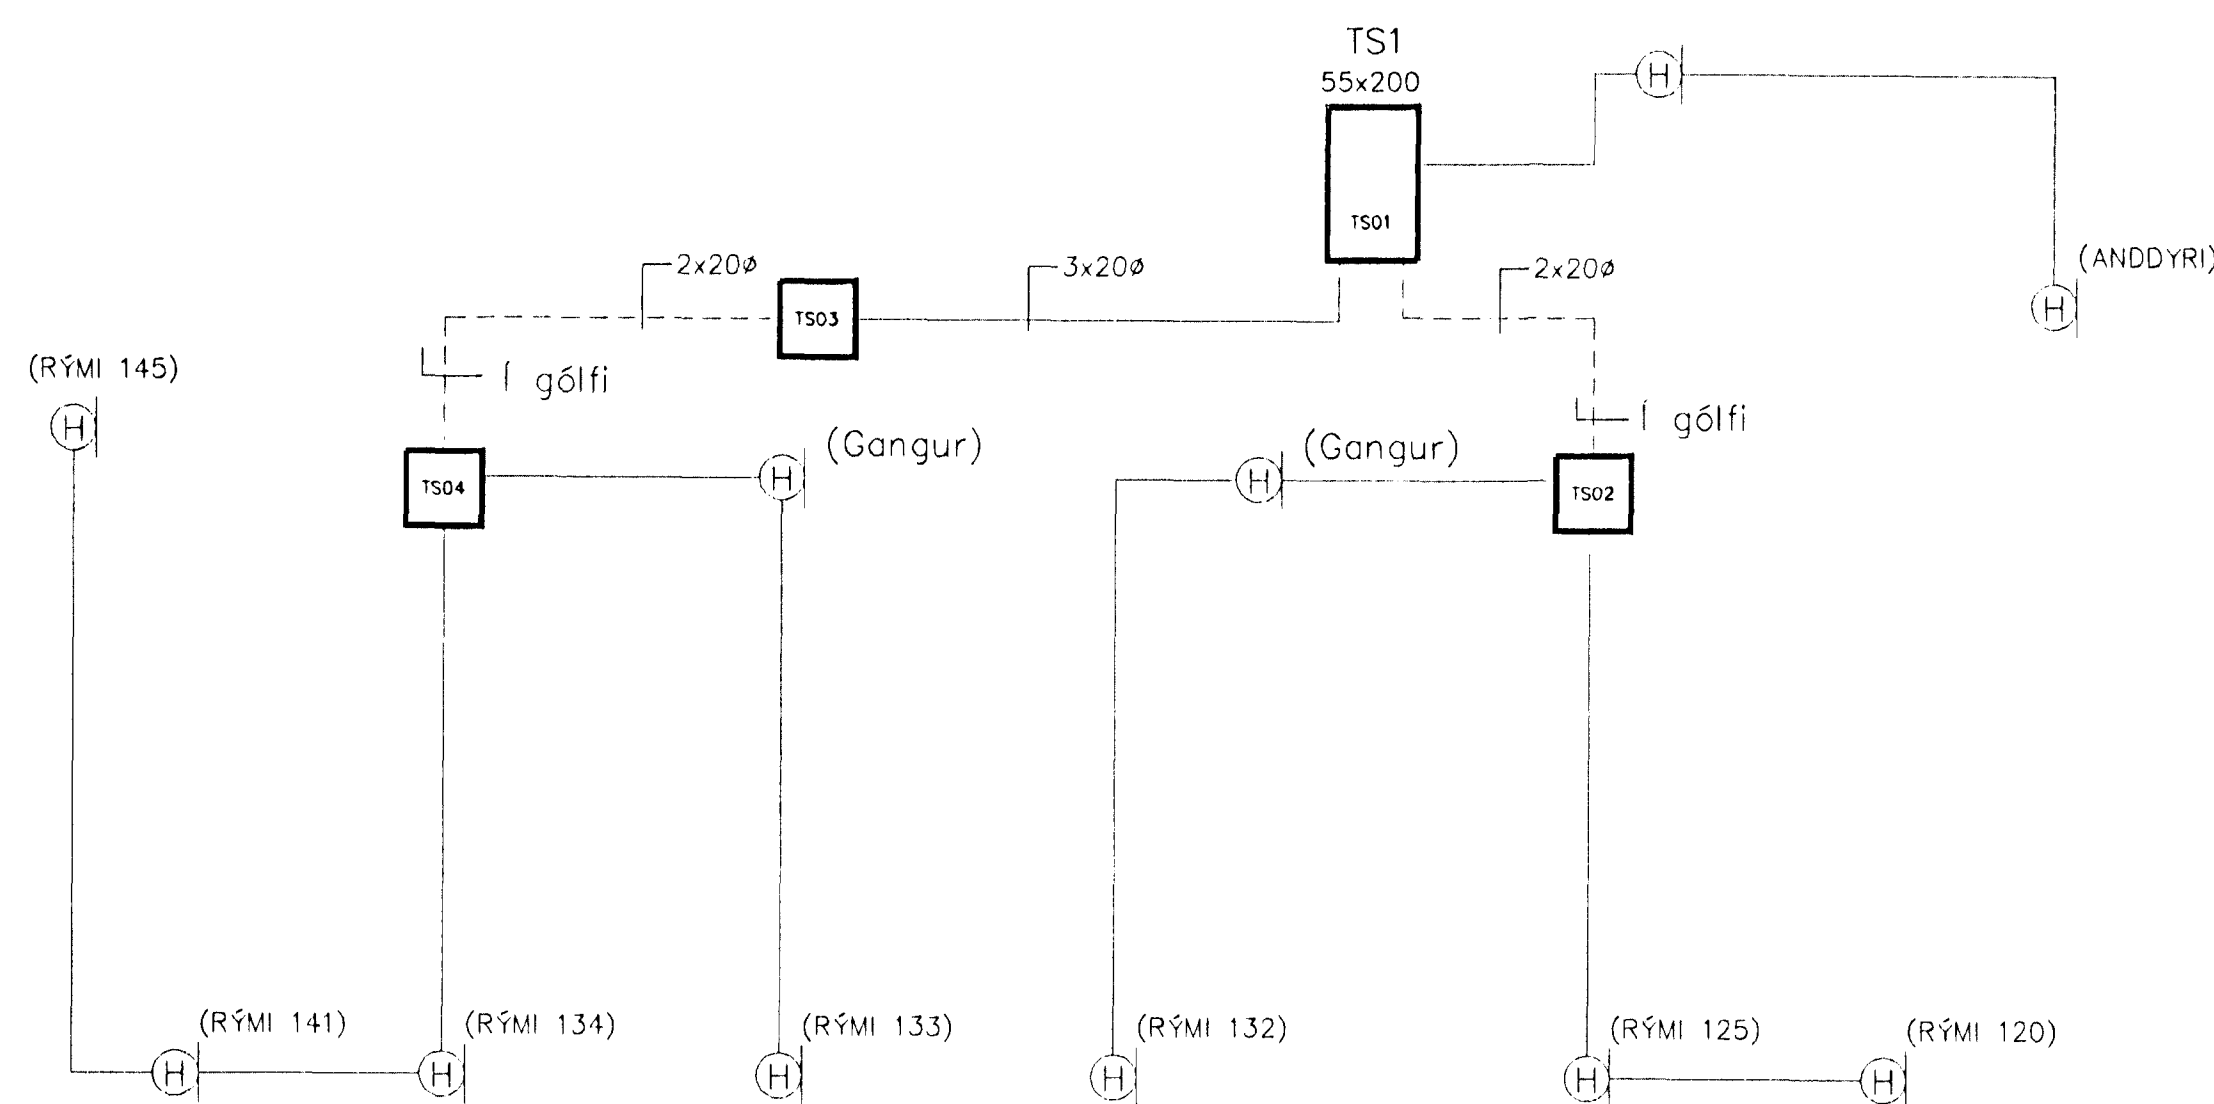

LOFTNETSKERFI

Coax 6mm
Endalofnetstenglar 6 stk.
Splitter 3 stk.

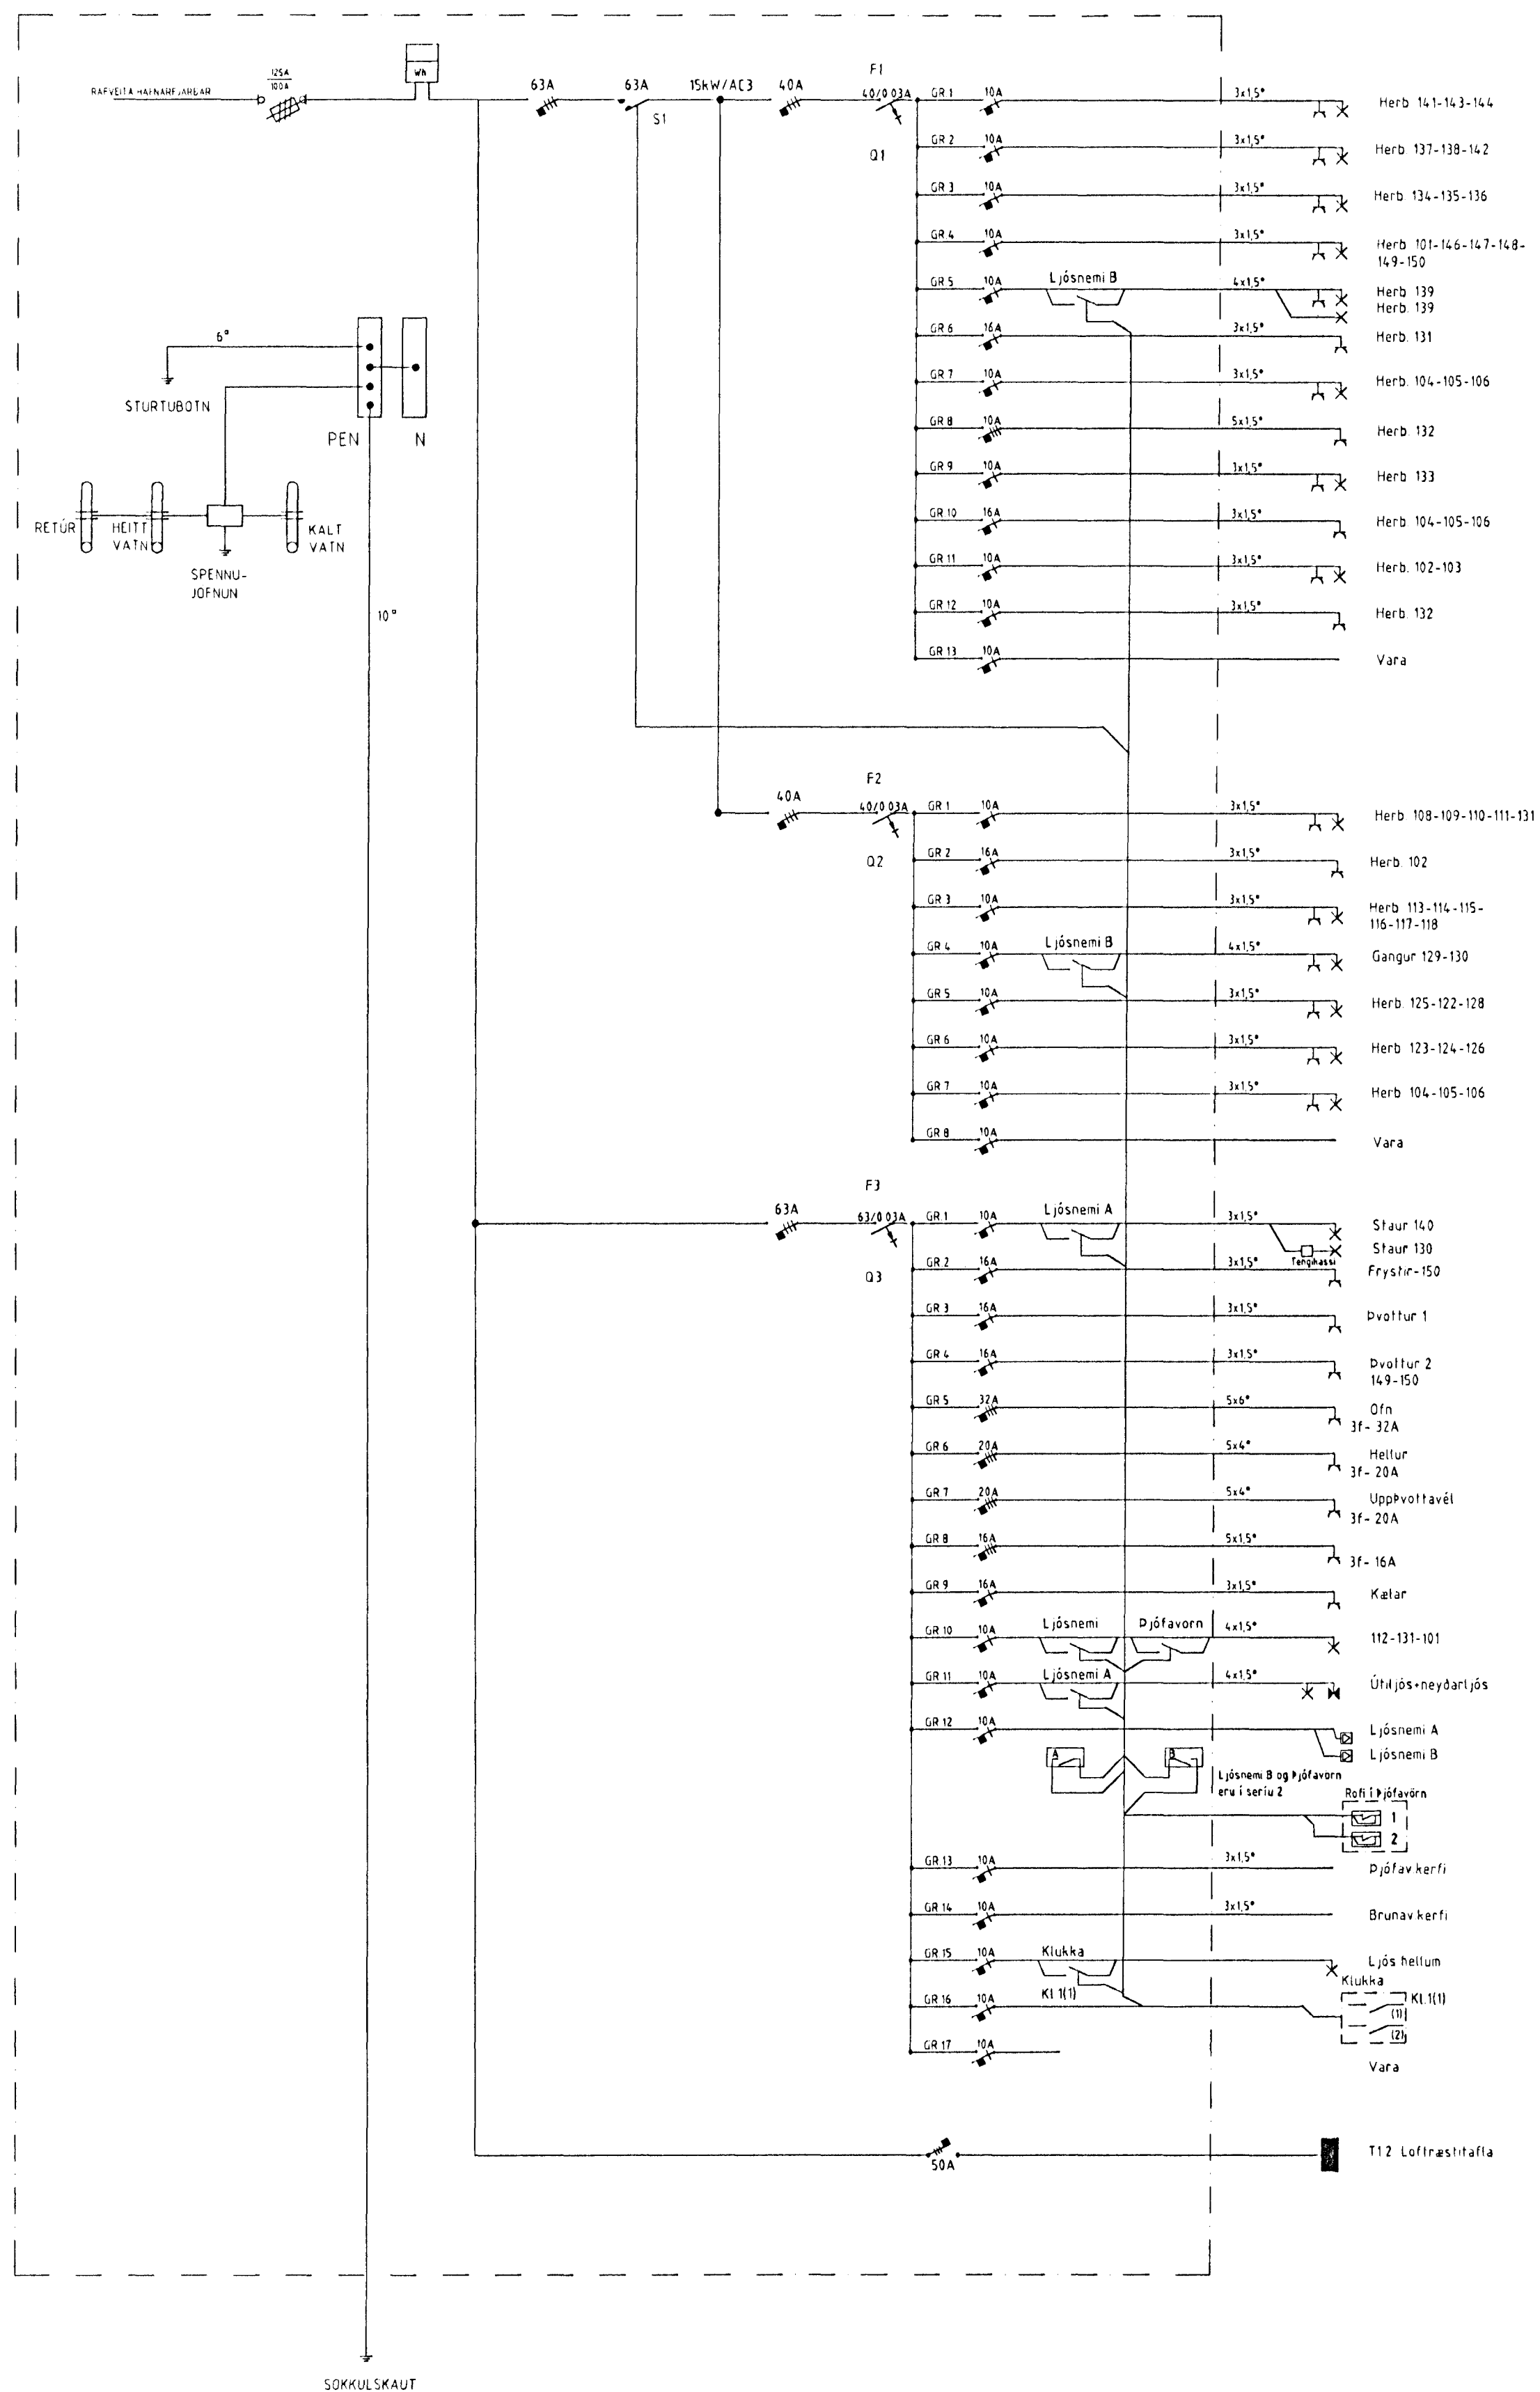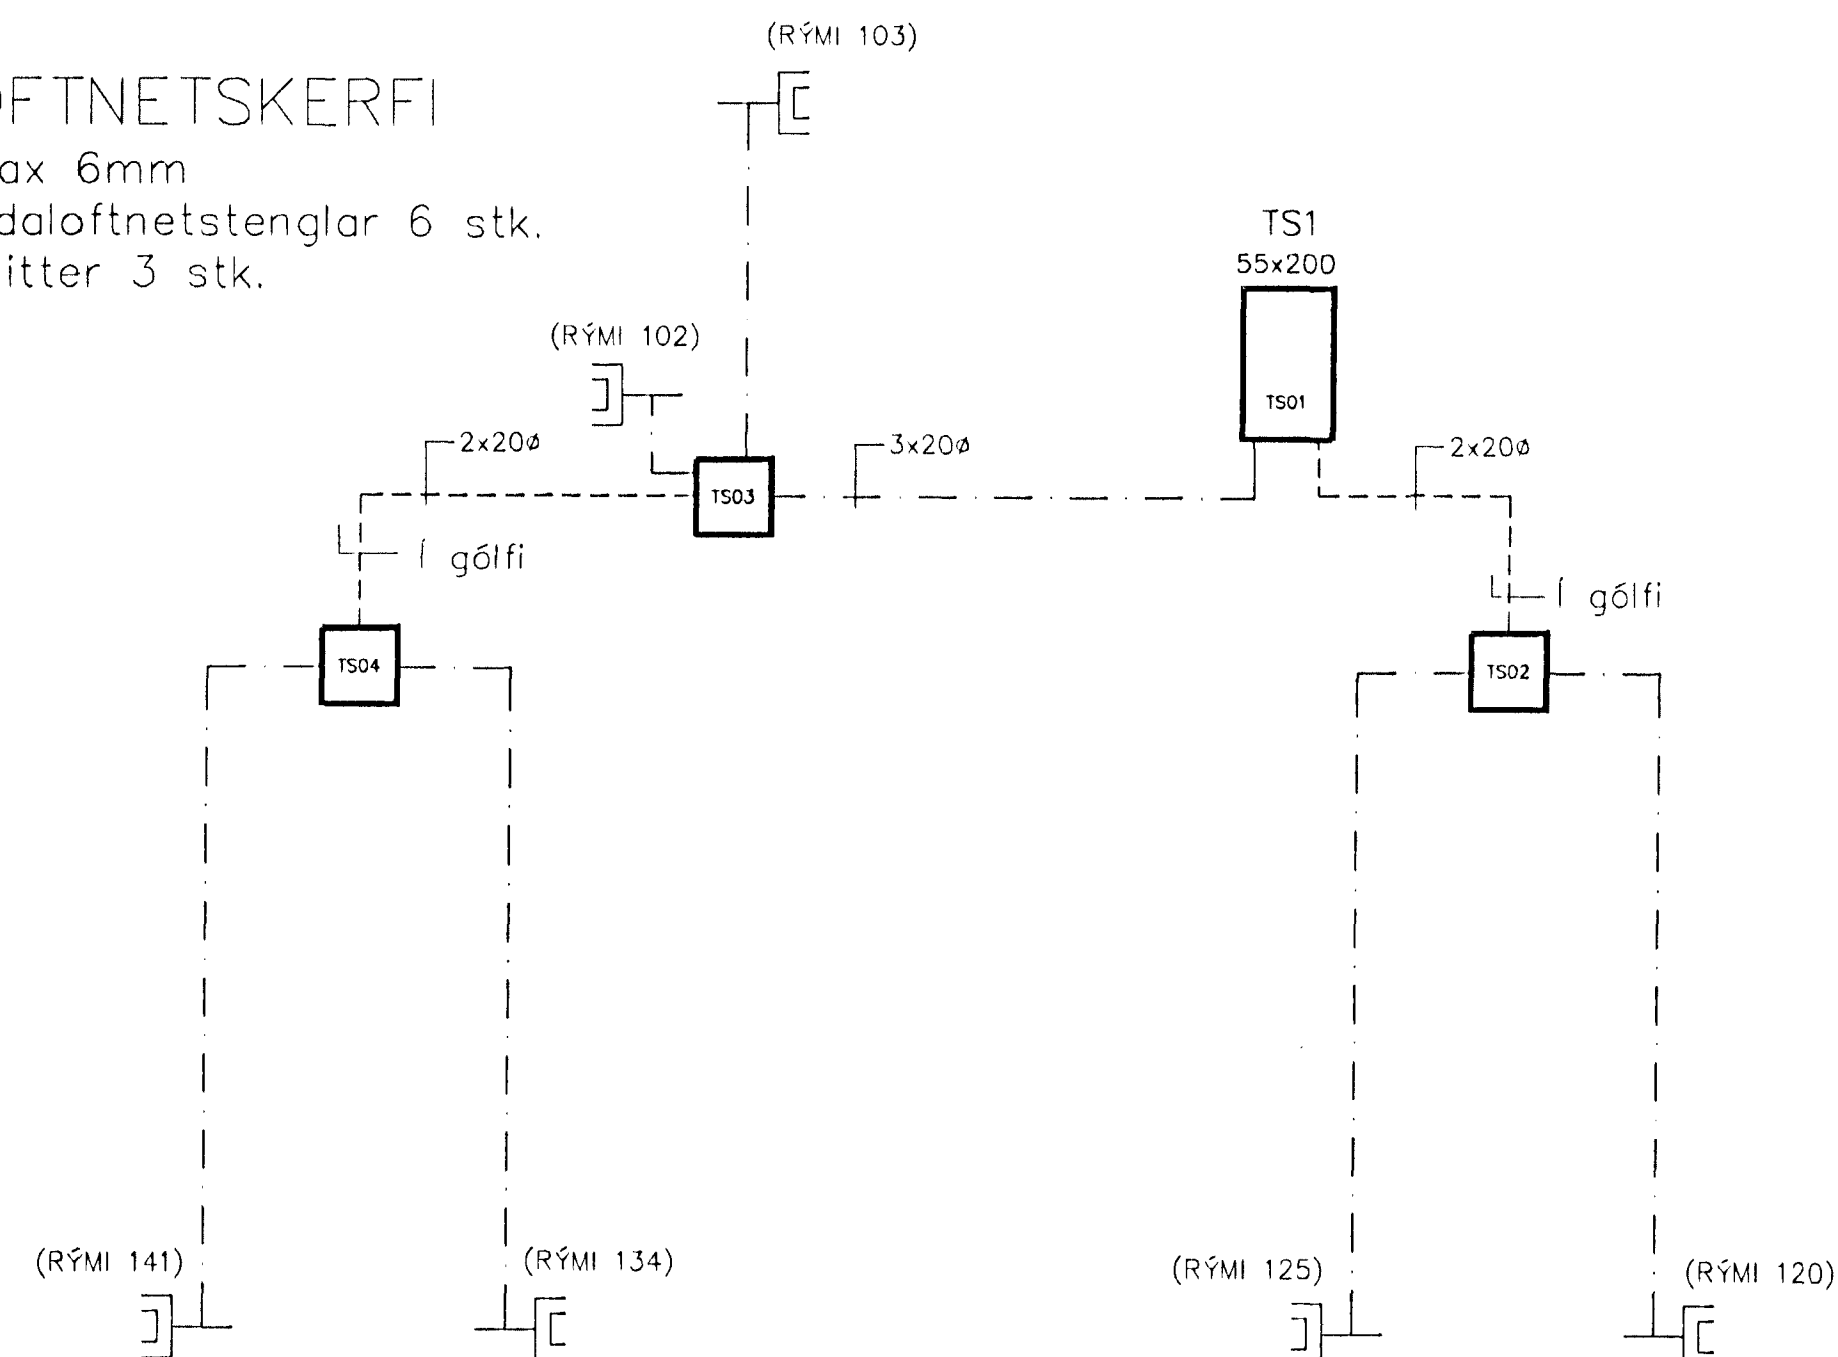

BREYTT: DAGS: LÝSING: TEIKNAD:

Raflagnir

Hafnarfjarðarbær

VERKFRÆÐIFYRIRTÆKIÐ
VIKINGUR
Þinghóltsstræti 27, Reykjavík
Sími 511 3399
Fax 511 3377
Netfang: vikingur@arkitekt.is

Leikskólinn við Háholt
Hafnarfirði

Einiánumynd+
rásmyndir

MKV:	DAGS: 28.10'99
TEIKNAD: HRS	SAMÞYKKT
HANNAD	

200 (200)500 A

© Vikingur
ÖLL AÐROT OG AFRITUN TEIKNINGA, AD HILLTA
EDA Í HEILD ER HAD SKRIFLEGGU LEYFI NOFUÐA