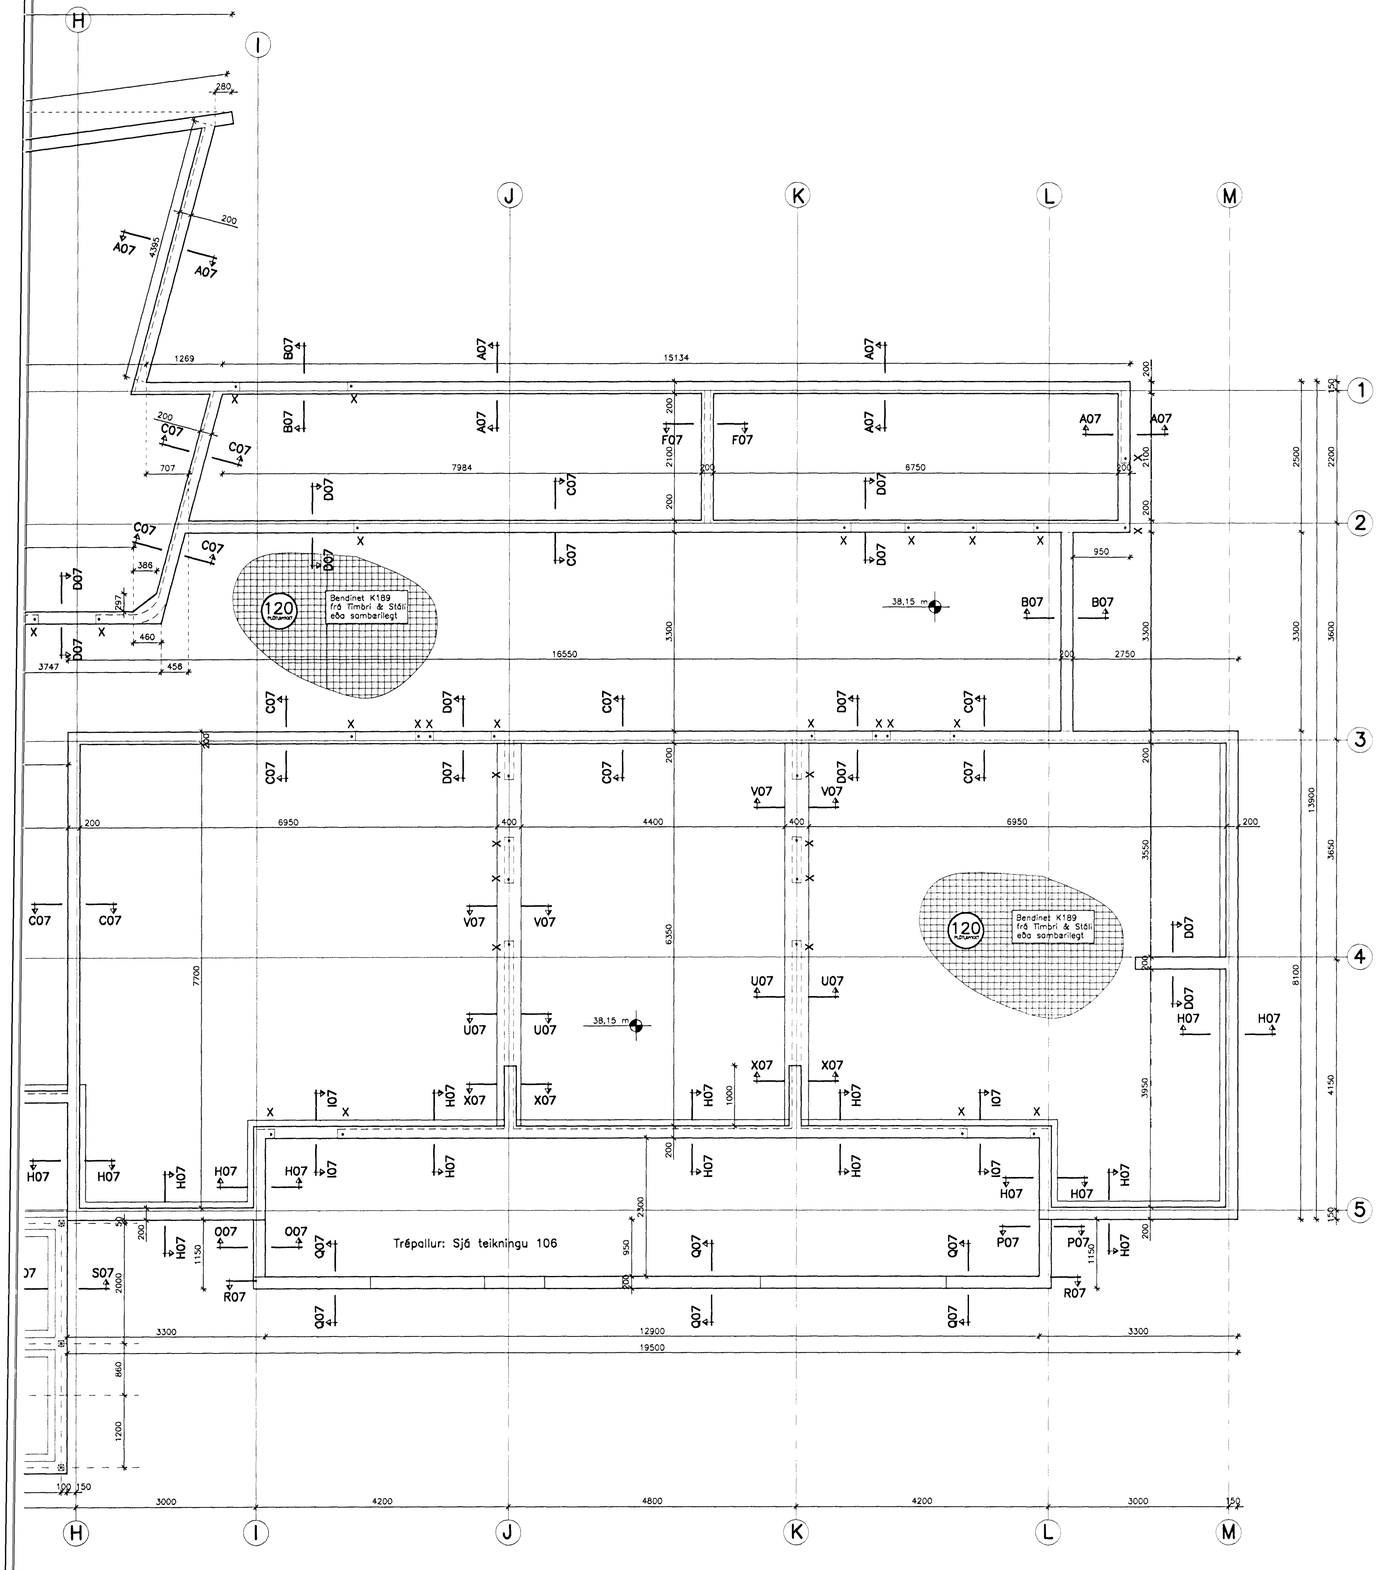

Skýringar:

Undirstöður hvíli á kløpp, nema að annað komi fram.
Undirstöður hvíli almennt á kløpp. Hún skal geta borið 1,0 Mpa álag.
Steypa skal þrifalag undir allar undirstöður á kløpp sbr. verklýsingu.
Undirstöður, sem hvíla á þjappaðri fyllingu, eru tilgreindar á sniðum í sökkla,
Fylling undi undirstöður uppfylli þjöppunarkröfurnar E_2= 135 N/mm^2 og $E_2/E_1 \leq 2,2$.
Hlutfall korna minni en 0,02mm skal ekki vera
meira en 3% af þyngd fyllingarefnisins. Enginn steinn í
fyllingunni má vera stærri en 1/3 af lagþykkt við þjöppun.
Grunnur fyllist með frostþolinni grús, eða öðru viðurkendu frostþolnu efni,
er þjappist í 300mm lögum með 60 kg víbrasleða. Fara skal a.m.k.
þrjár yfirferðir á hvert lag. Við þjöppun má hæðarmunur fyllingar
sitt hvoru megin veggjar aldrei vera meiri en 500mm. Botn
sökkulveggja skal vera a.m.k. 500mm neðan við efri brún botnplötu.

Undir botnplötu komi 75mm harðpressað einangrunarplast með rúmþyngd
20 kg/m^3 (200 N/m^3). Ofan á þjappaða fyllingu undir einangrunar-
plastið komi 0,2mm plastdúkur.

Ganga skal frá öllum lögnum í jörðu og fylla að sökklum og botnplötu,
áður en uppsteypa húsins fer fram.

X táknar K12, L=1200, 500 mm niður í sökkulvegg og þannig
lóðrétt inn í veggenda ofan plötu.

0 50mm 100 Mkv. 1:1
0 2.5m 5.0 Mkv. 1:50

Byggingarfulltrúi Hafnarfjarðar
Afgreitt þann

Sigurbjartur Pálsson

Undirritun aðalhönnuðar
skv. 2. lið 17. gr. byggingarreglugerðar nr. 441/1998

Kt. 081039-2679

1	19.04.00	Snið G, L, M, N og S á fyllingu og ný snið T, U, V og X.	
breyting	dags.		samb.

BYGGÐ EHF
VERKFRÆÐISTOFA

Hamraborg 14A
200 Kópavogi
Ísland

Sími 564 3377
Myndsendir 564 2973
Netfang bygga@centrum.is

Burðarvirki
Sökklar
Grunnmynd II

Mkv. 1:50
H ÁÁ | Y JS | D. 27.10.99
Samb.
Nr. 99.02-1.02

Leikskóli Hóholti 17, Hafnarfirði

102