



lárétt deili handriðs við horn

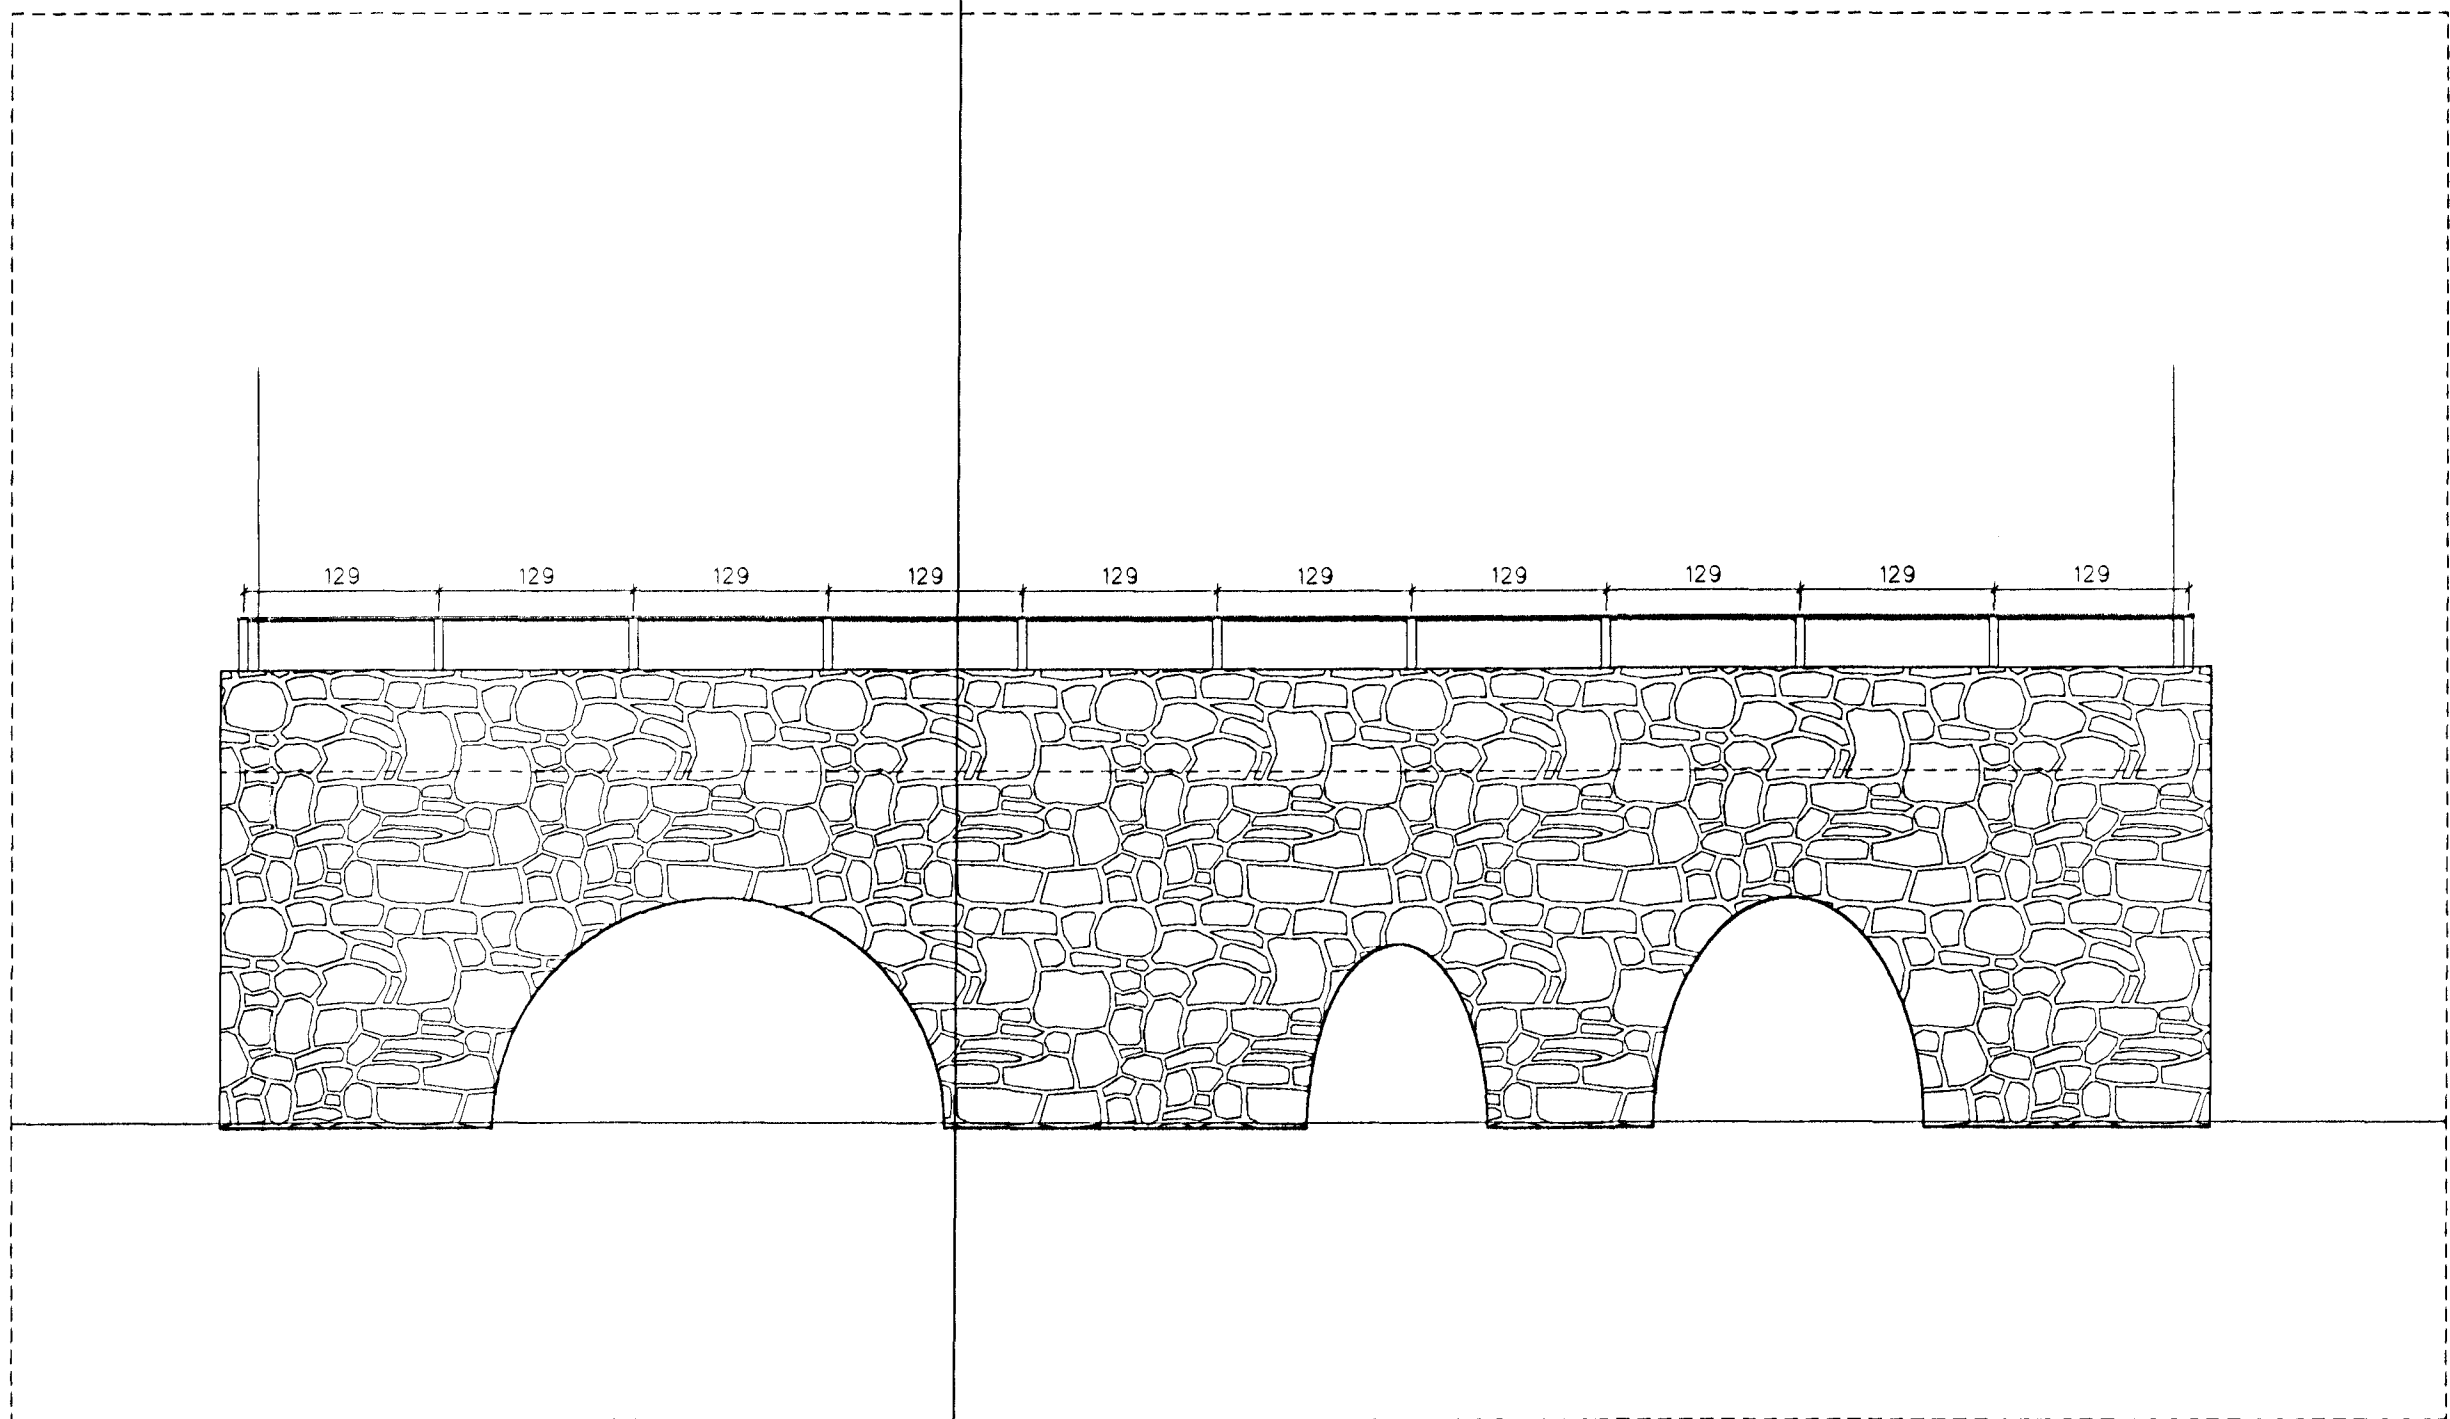

séð framan á svalir mkv. 1:50

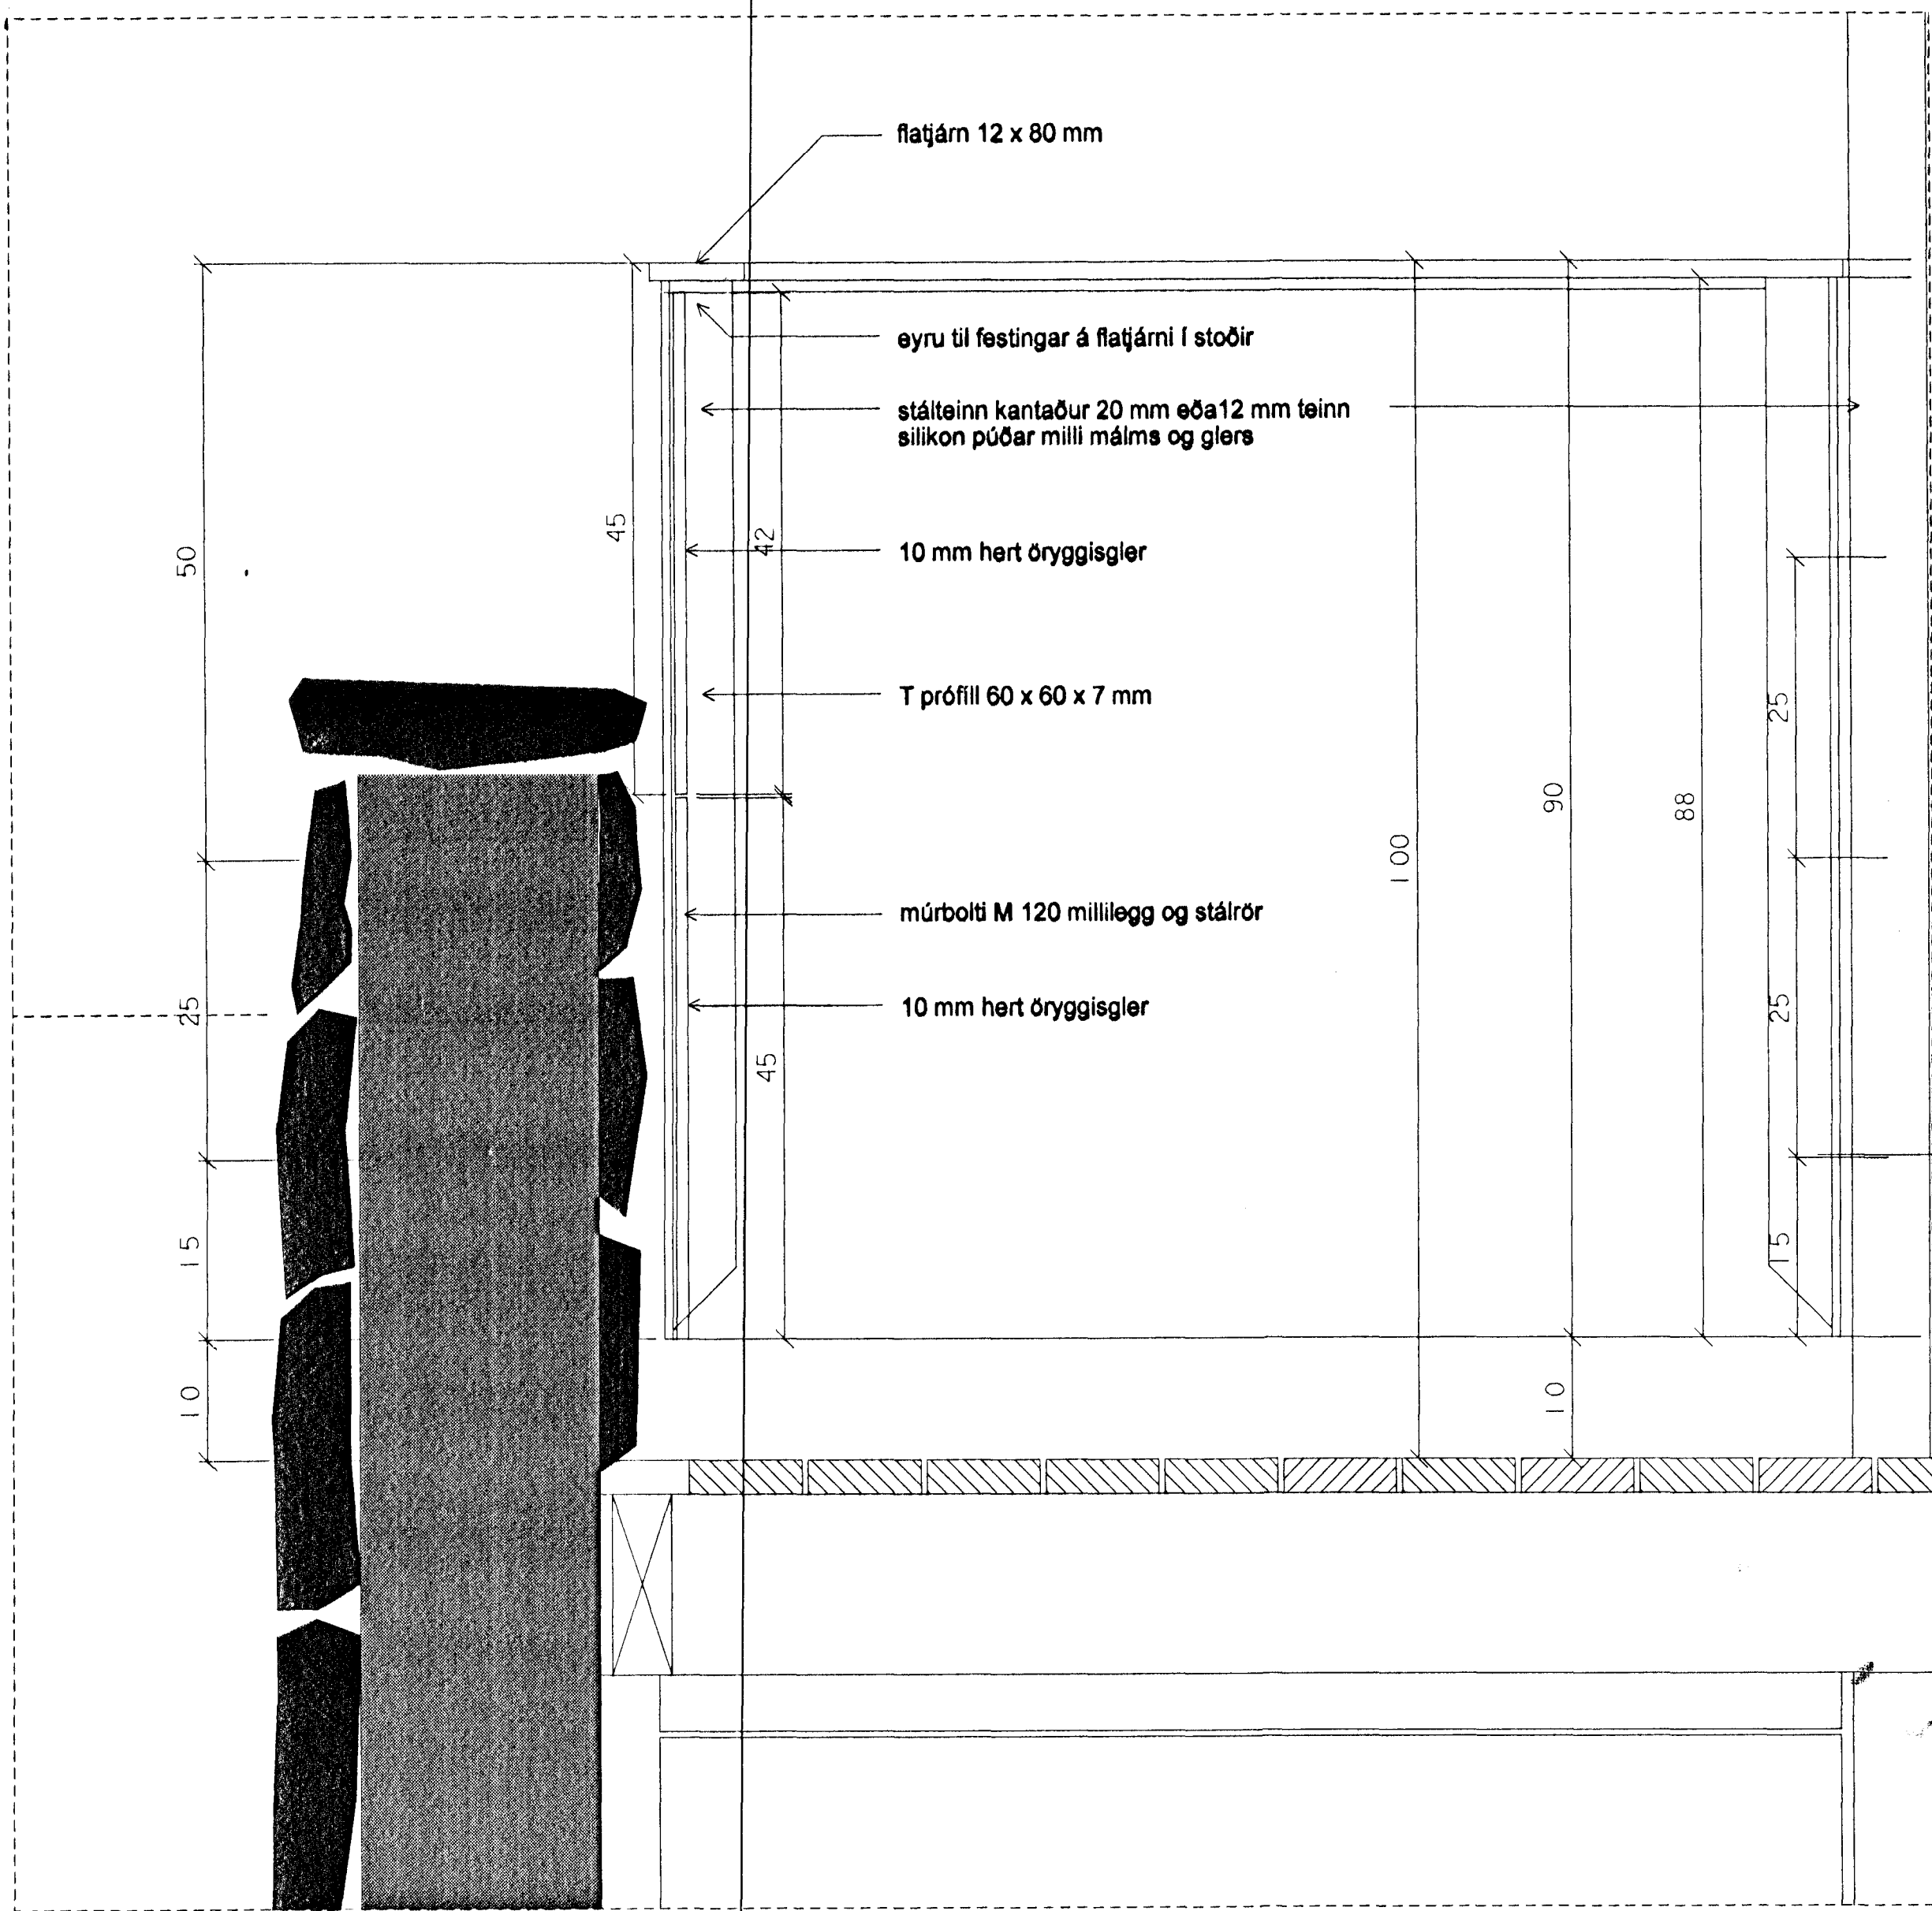

lóðrétt deili handriðs við horn

Lýsing:
 Allt stál skal vera heitgalvaniserað og málað í sama lit og gluggar lit RAL 7024.
 Gler er 10 mm hert öryggisgler með sípuðum kóntum.

Samþykkt þann
 09 FEB. 2021
 Byggingafulltrúinn í Hafnarfirði
 F.h. Sigurbjartur Halldórsson

- B 06.02.2001: Bætt gleri á svalahandrið leikdeilda (ATH)
- A 05.01.2001: Breyting handriðs á svólum leikdeilda (ATH)

**LEIKSKÓLI HÁHOLTI 17
 Í HAFNARFIRÐI**

verk nr. 990306 teikn. nr. 3-05
 handrið á útsvólum.
 1:50 og 1:5 A.E.H. G.G. 28.10.1999
 alína thordarson arkitekt fal
 k.t. 081039-2679 sími 588 8630
 teiknistofa víðhlið 45 fax 588 5530
 105 reykjavík netfang alina@simnet.is

Alína Thordarson