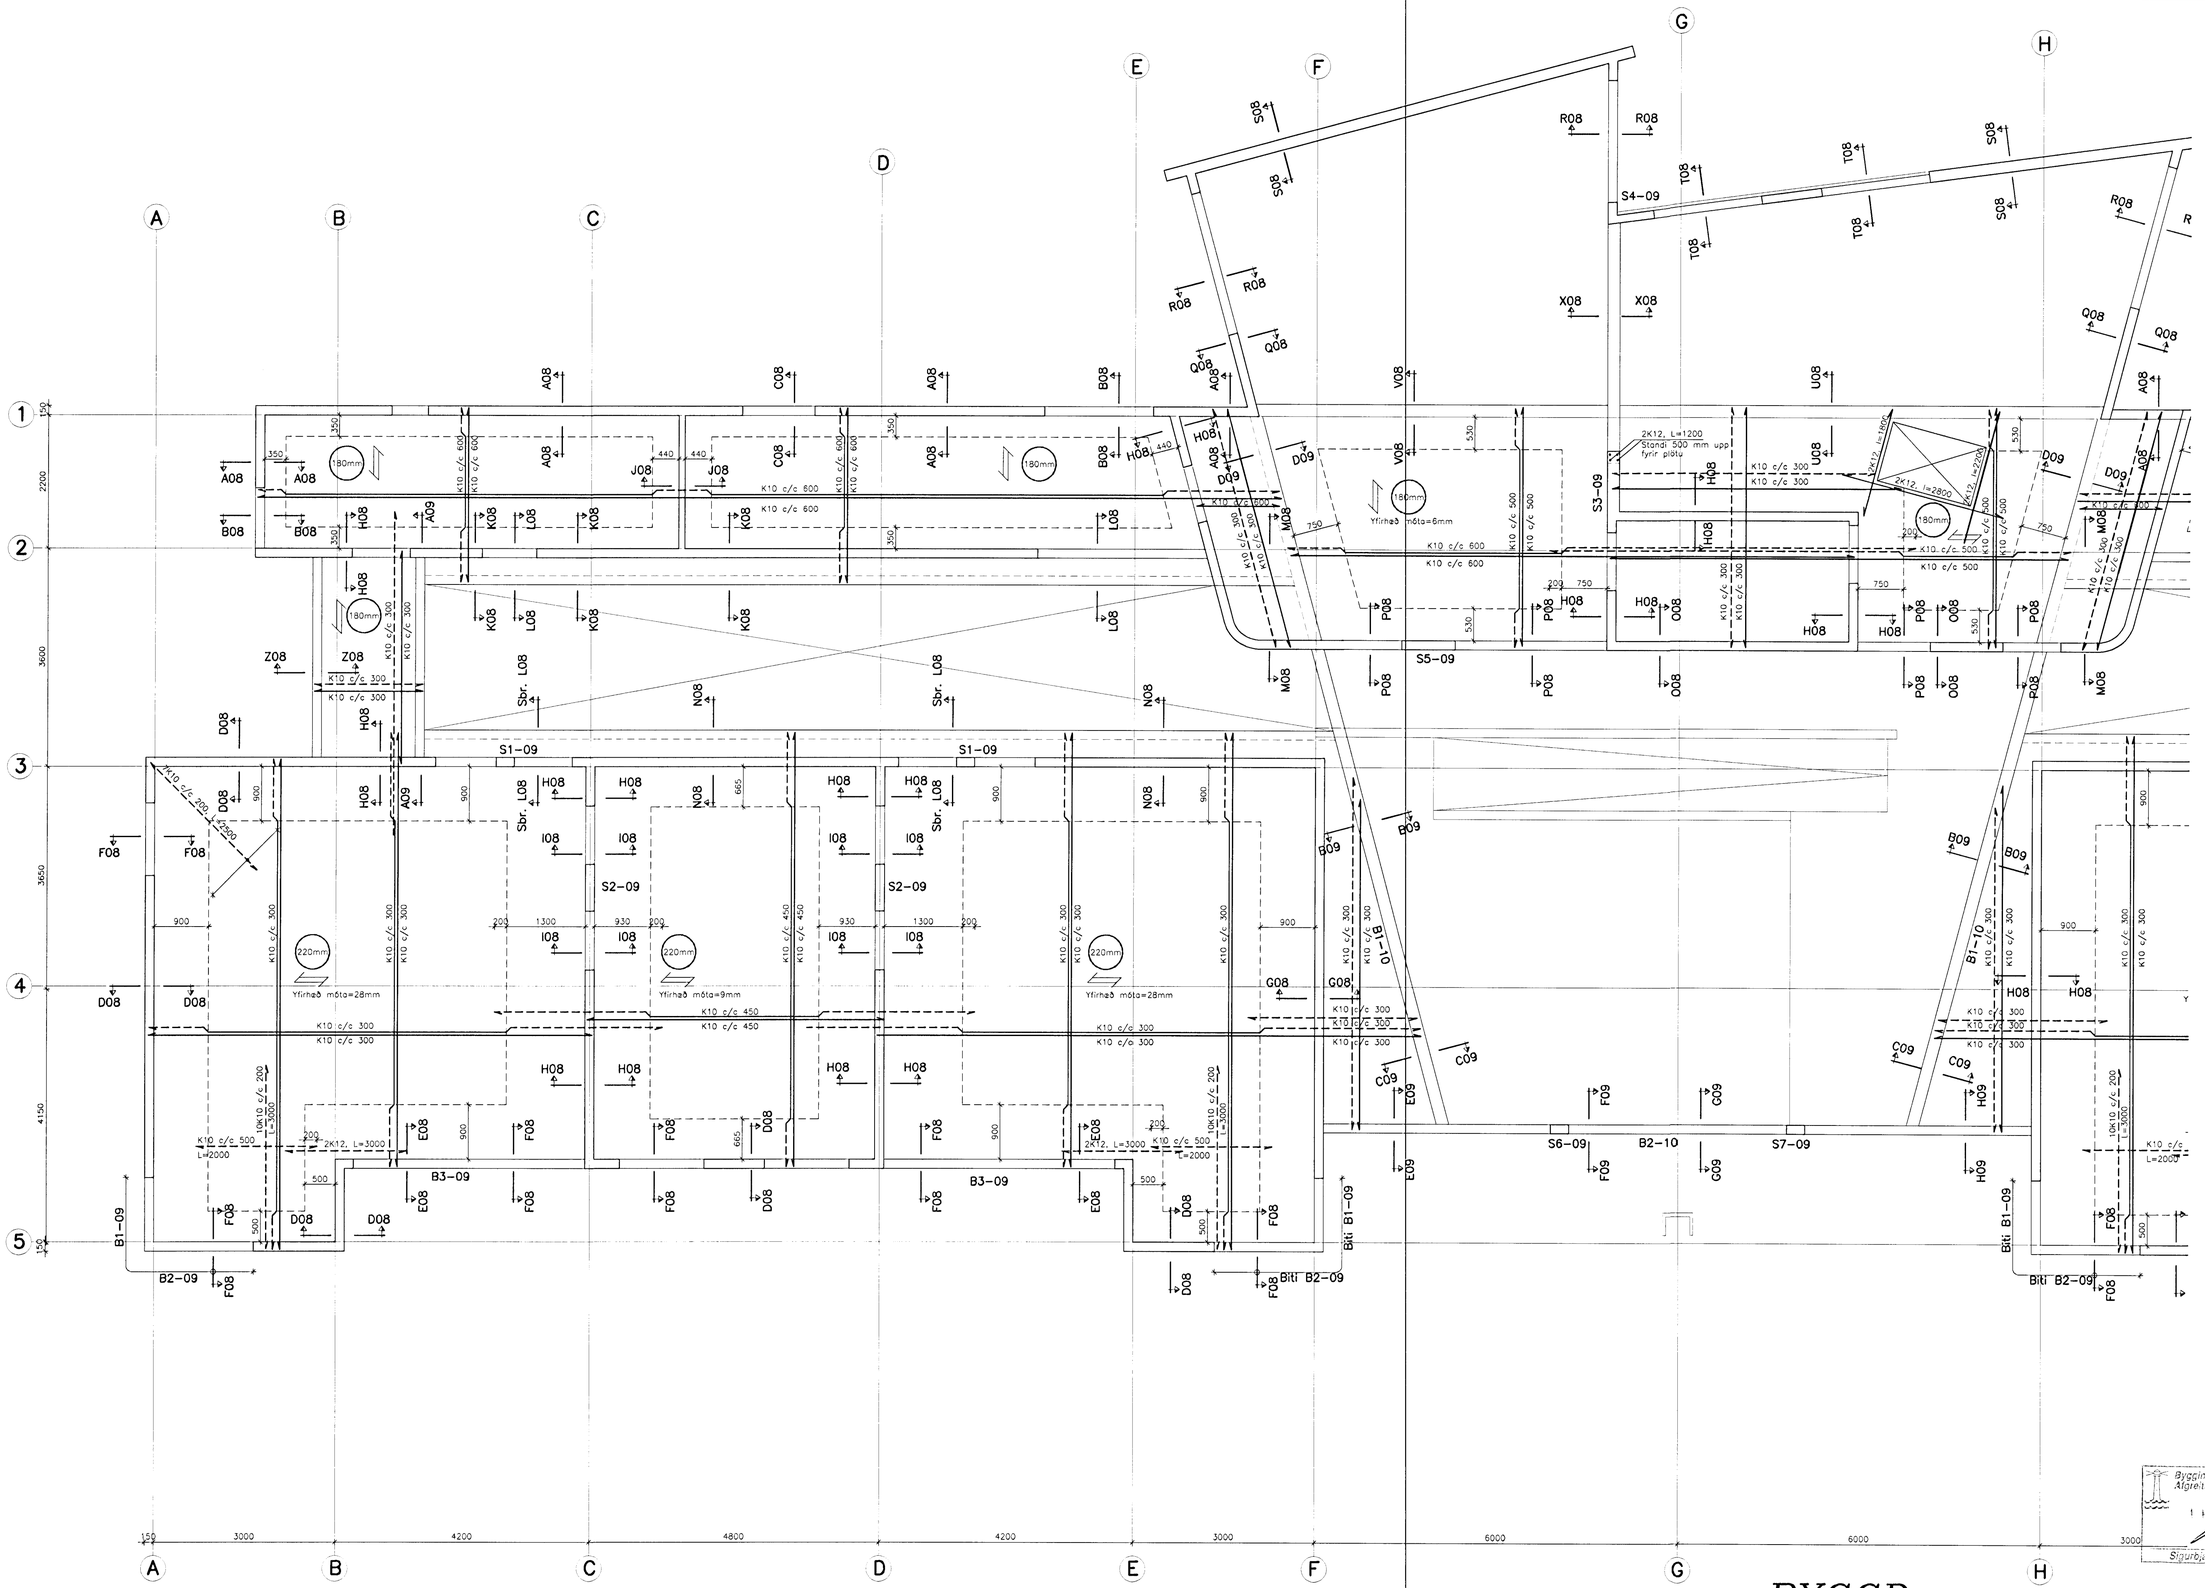

Byggingafulltrúi Hafnarfjarðar
Afgreitt þann
11 APR
Sigurbjartur Halldórsson

BYGGÐ EHF
VERKFRÆÐISTOFA

Hamraborg 14A
200 Kópavogi
Ísland

Sími 564 3377
Myndsendir 564 2973
Netfang byggd@centrum.is

nr.	dags.	breyting	samp.
1	17.11.99	Snið G08 í línu H verður snið H08	

Burðarvirki
Loft yfir 1.hæð
Grunnmynd I

Leikskóli Háholti 17, Hafnarfirði

Mkv.	Y	D.
1:50	JS	27.10.99
H ÁÁ		
Samþ. ÁÁ		
Nr. 99.02-1.03		

103