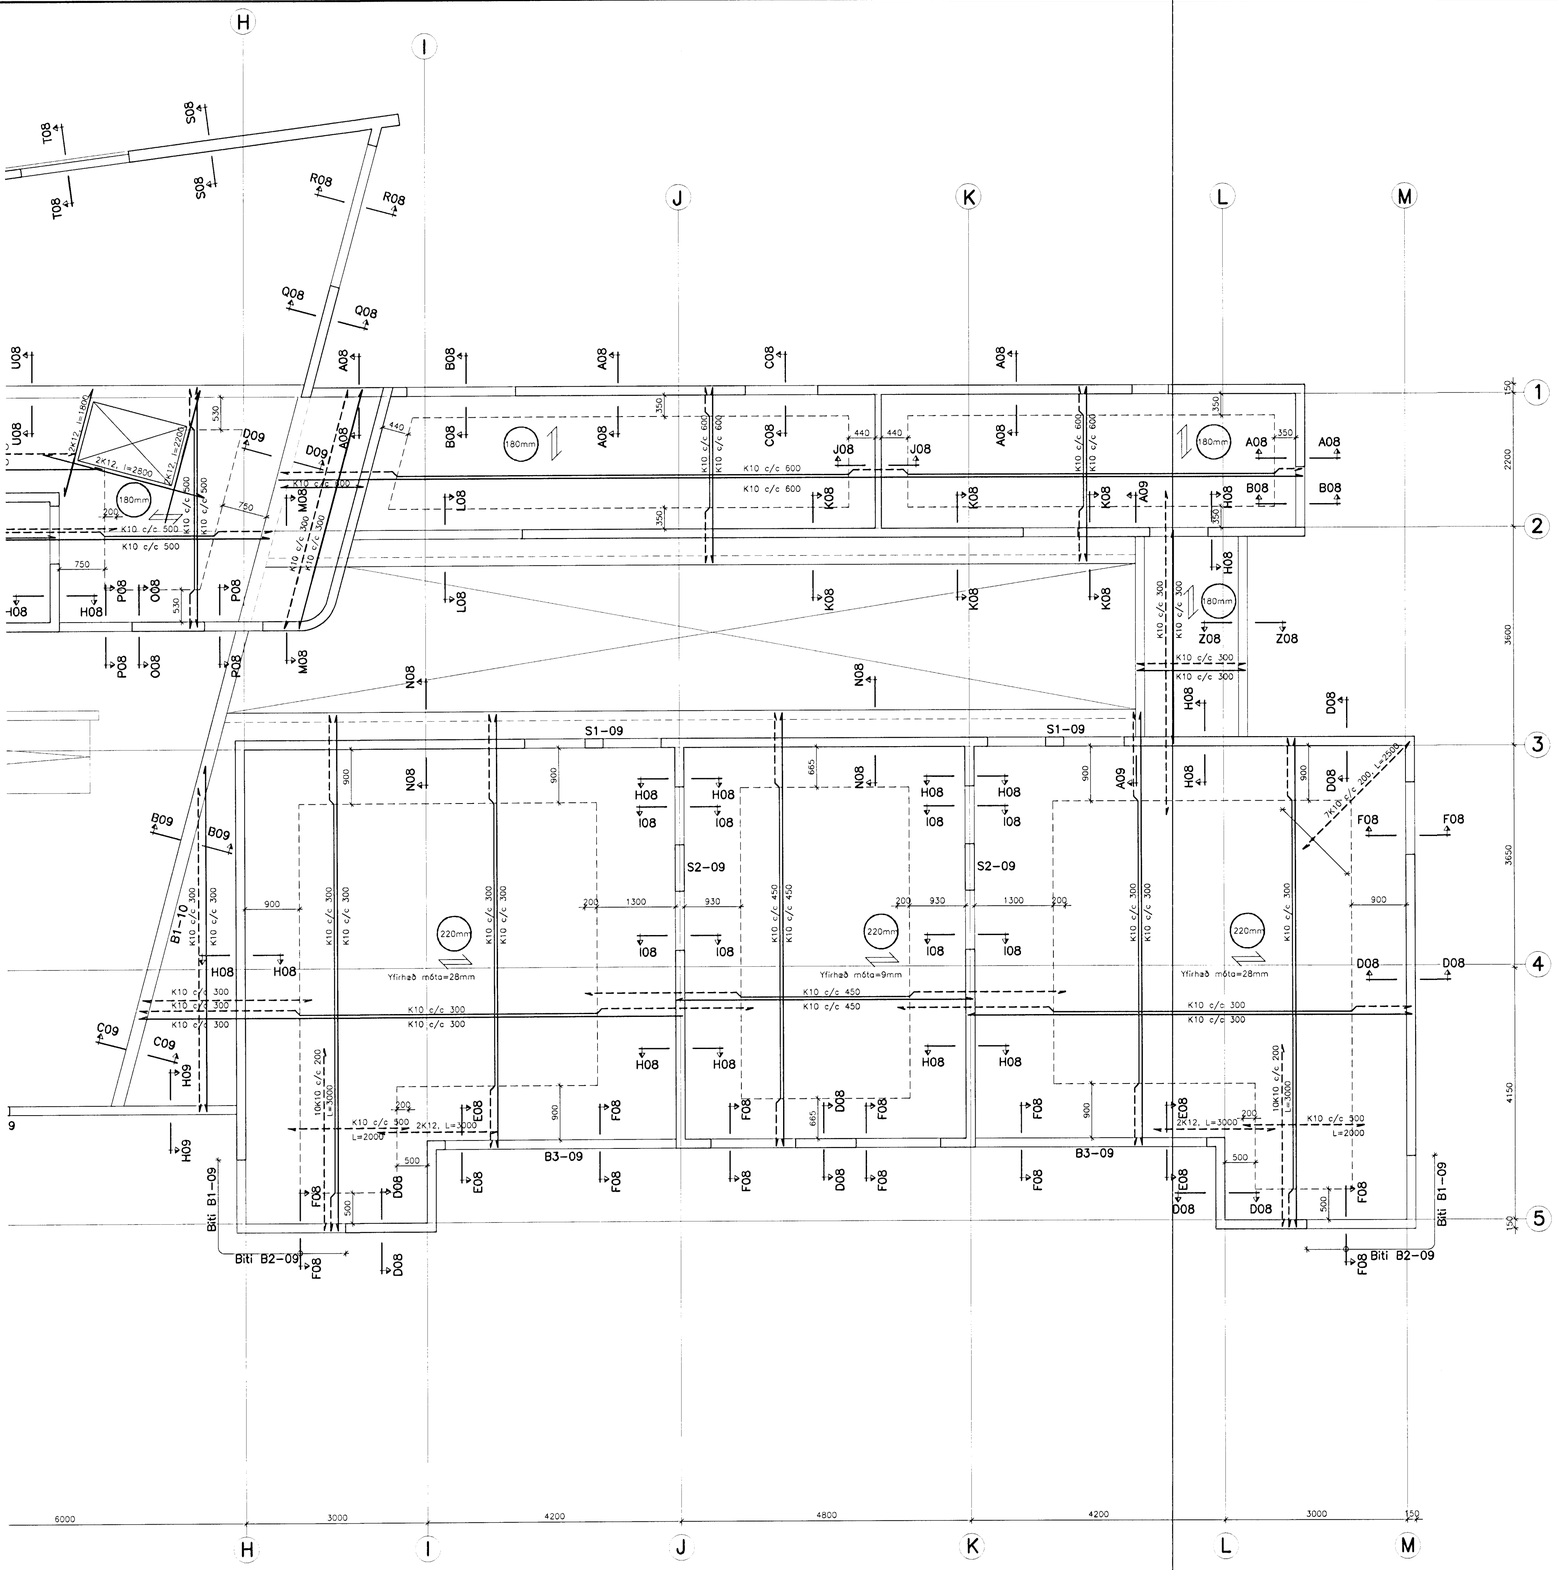

Byggingafulltrúi Hafnarfjarðar
Afgreitt þann
Sigurbjörtur Halldórsson

0 50mm 100 Mkv. 1:1
0 2.5m 5.0 Mkv. 1:50

nr.	dags.	breyting	samþ.
1	17.11.99	Snið G08 í línu H verður snið H08	

BYGGÐ EHF
VERKFRÆÐISTOFA

Hamraborg 14A
200 Kópavogi
Ísland
Sími 564 3377
Myndsendir 564 2973
Netfang byggd@centrum.is

Burðarvirki
Loft yfir 1.hæð
Grunnmynd II

Mkv. 1:50
H ÁA | Y JS | D. 27.10.99
Samþ. ÁA
Nr. 99.02-1.04

Leikskóli Háholti 17, Hafnarfirði

104