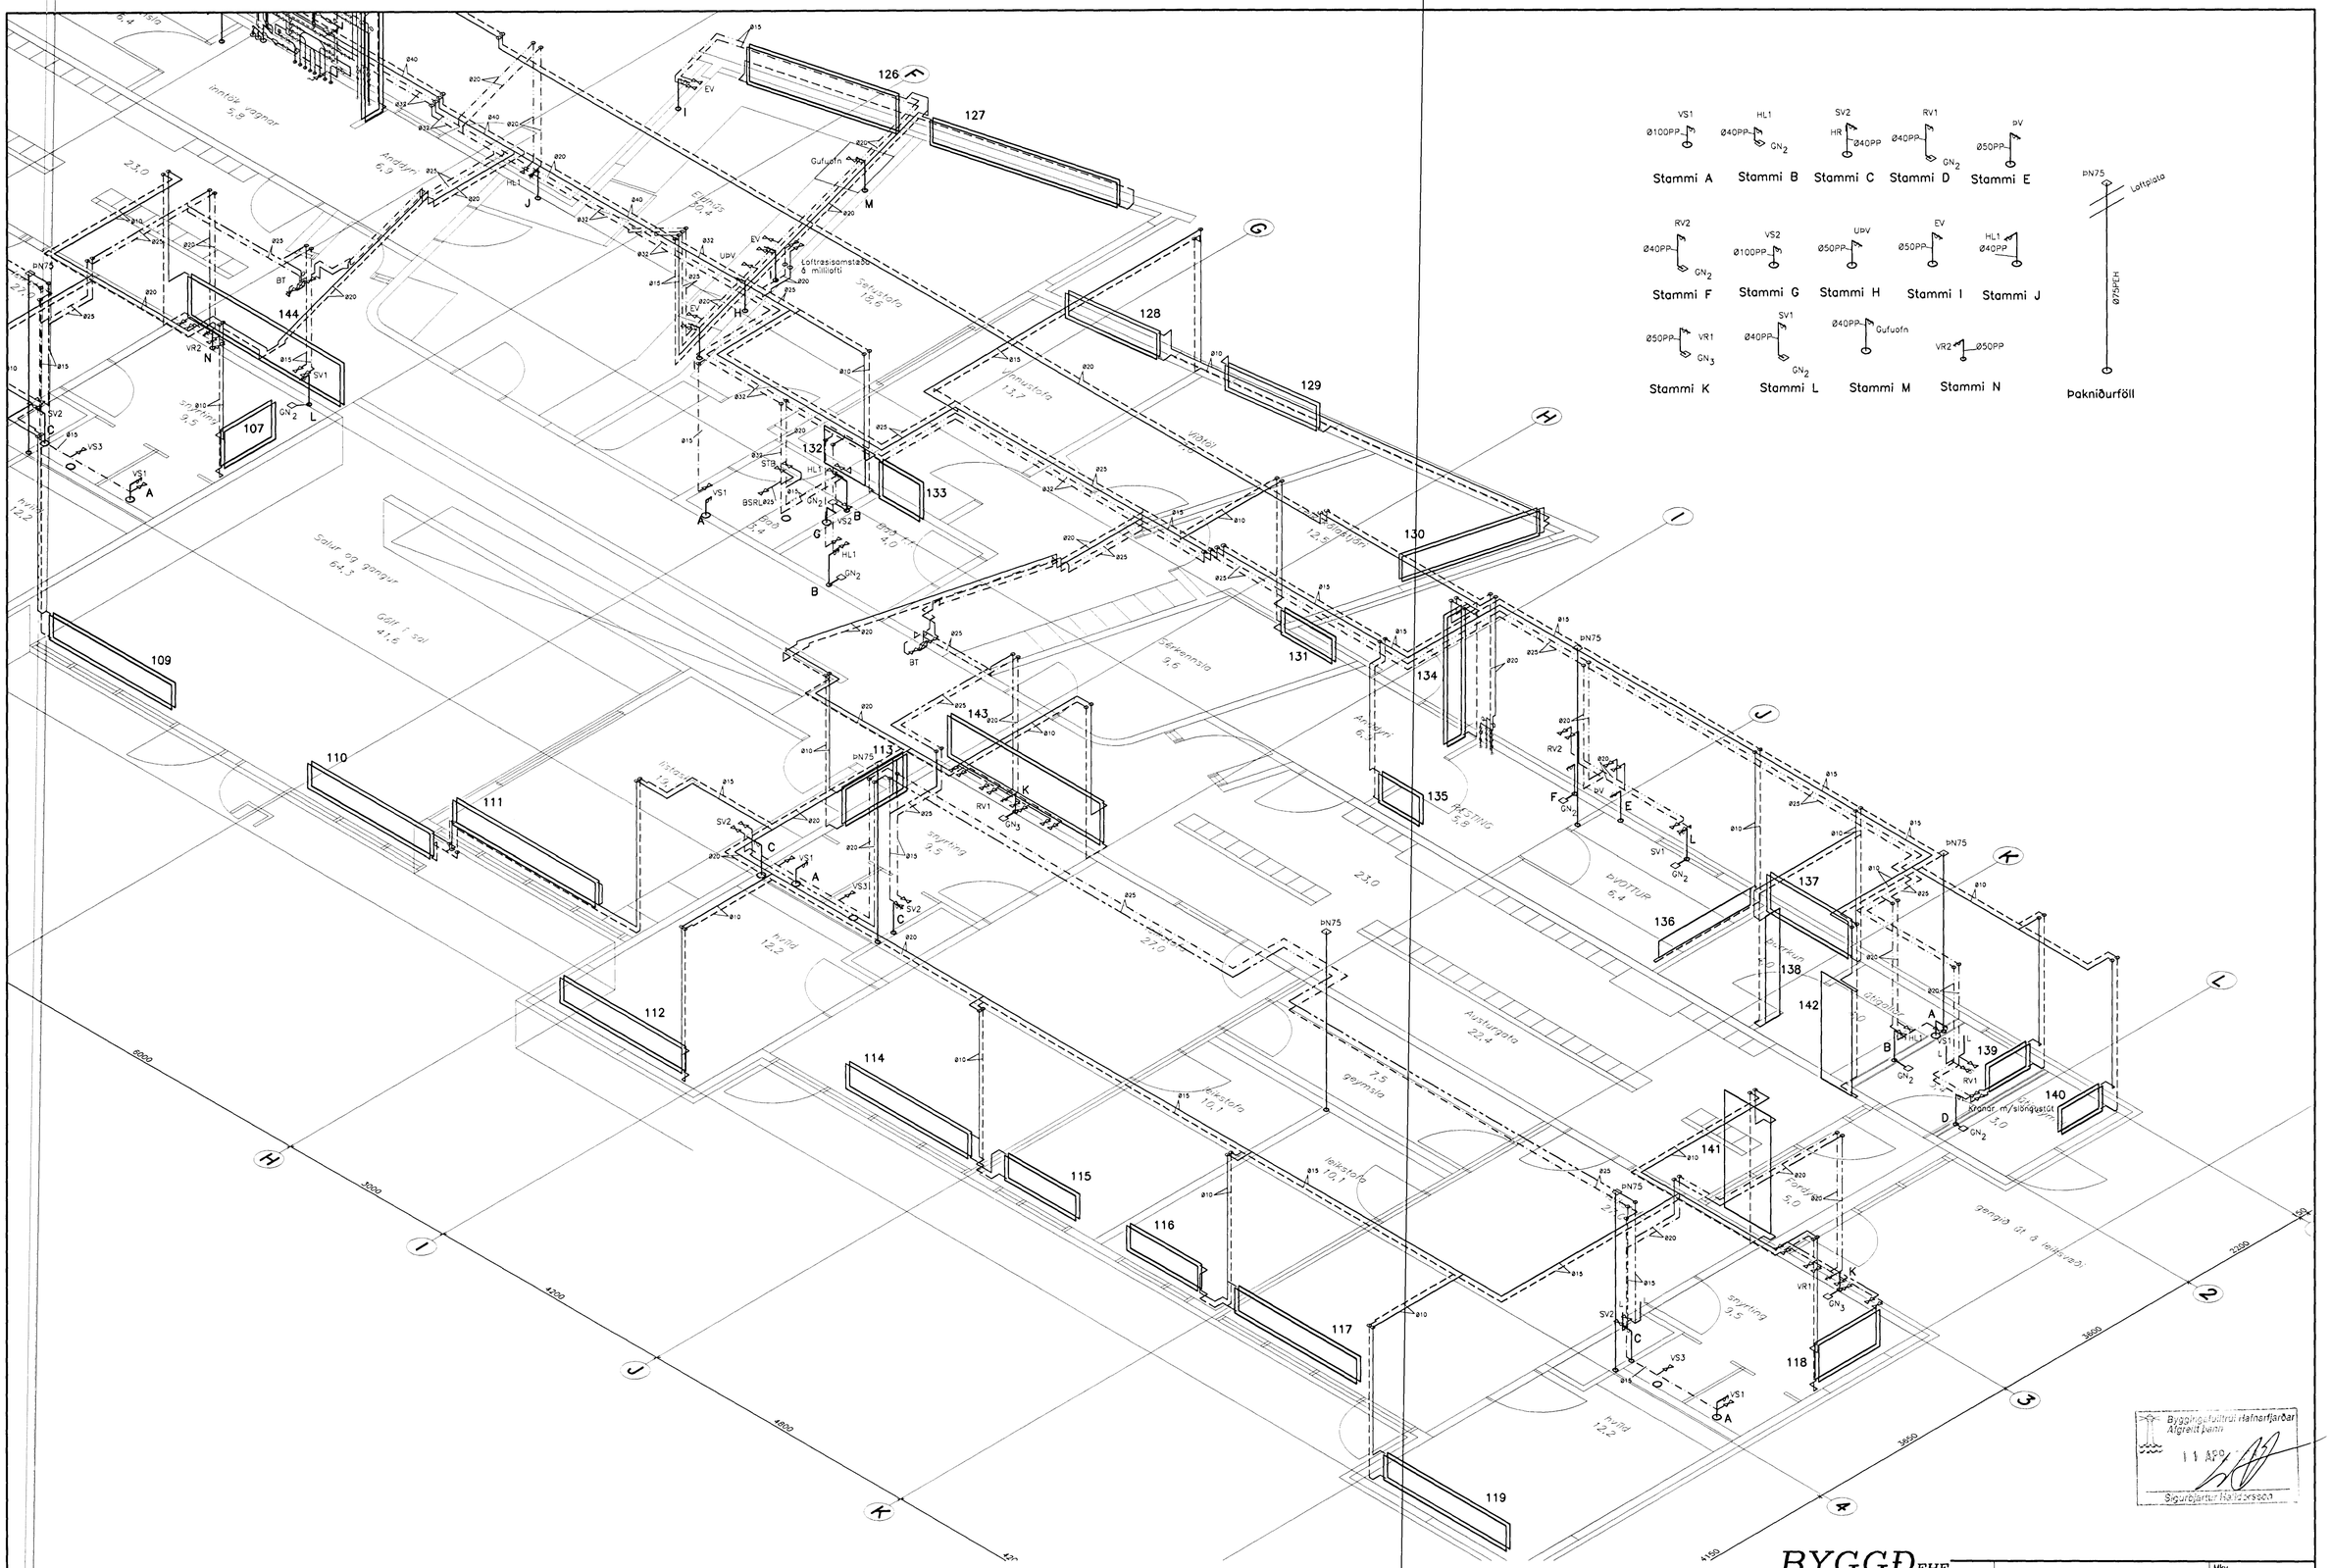

BYGGÐ EHF
VERKFRÆÐISTOFA

Hamraborg 14A
200 Kópavogi
Ísland

Sími 564 3377
Myndsendir 564 2973
Netfang byggd@centrum.is

Hita- og hreinlætislagnir
Rúmmynd II

Mkv. 1:50		
H ÁÁ	Y JS	D. 27.10.99
Samp. ÁÁ		
Nr. 2.08		

Leikskóli Háholti 17, Hafnarfirði

208

breyting	dags.	samp.