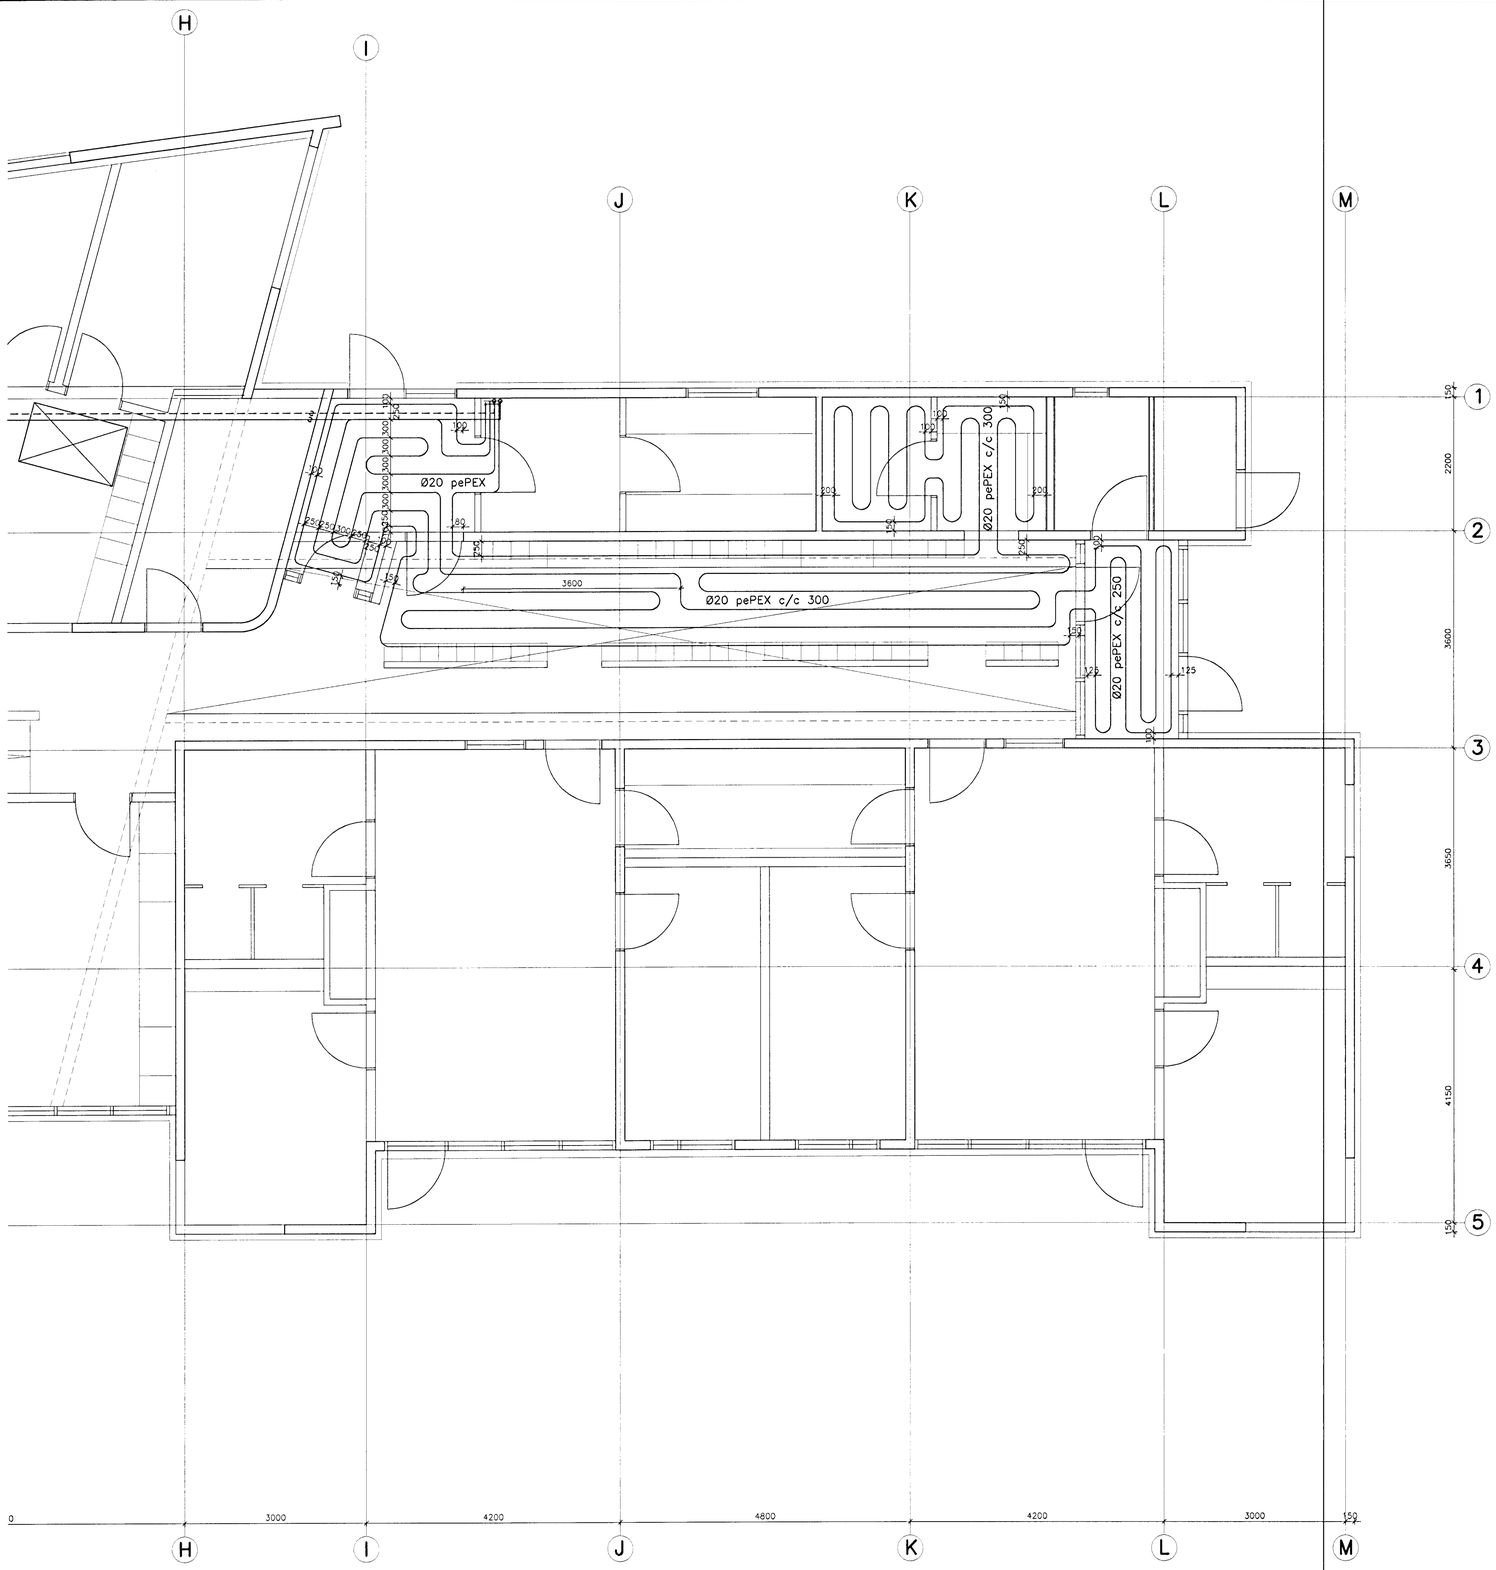

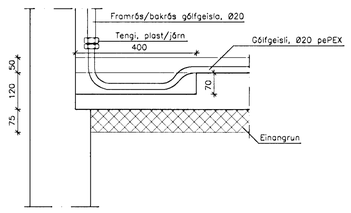

Sneiðing í gólfgeislalagnir
Frágangur frá vegg í gólf
1:10

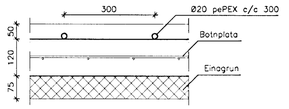

Sneiðing í gólfgeislalögn í miðrými
1:10

Byggingafulltrúi Hafnarfjarðar
Afgreitt þann
11 APR
Sigurbjartur Halldórsson

0 50mm 100 Mkv. 1:1
0 2.5m 5.0 Mkv. 1:50

BYGGÐ EHF
VERKFRÆÐISTOFA

Hamraborg 14A
200 Kópavogi
Ísland

Sími 564 3377
Myndsendir 564 2973
Netfang: byggd@centrum.is

Hita– og hreinlætislagnir
Gólfgeislalögn II
Grunnmynd og snið

Mkv. 1:10/50
H ÁÁ | Y JS | D. 27.10.99
Samþ. ÁÁ
Nr. 99.02–2.10

Leikskóli Háholti 17, Hafnarfirði

210

breyting | dags. | samþ.